


BURSA İLİ, GEMLİK İLÇESİ, UMURBEY MAHALLESİ,
UMURBEY 1/1000 ÖLÇEKLİ UYGULAMA İMAR PLANI
1842 ADA 13-14-15-16 NOLU PARSELLERE İLİŞKİN
1/1000 ÖLÇEKLİ UYGULAMA İMAR PLANI DEĞİŞİKLİĞİ

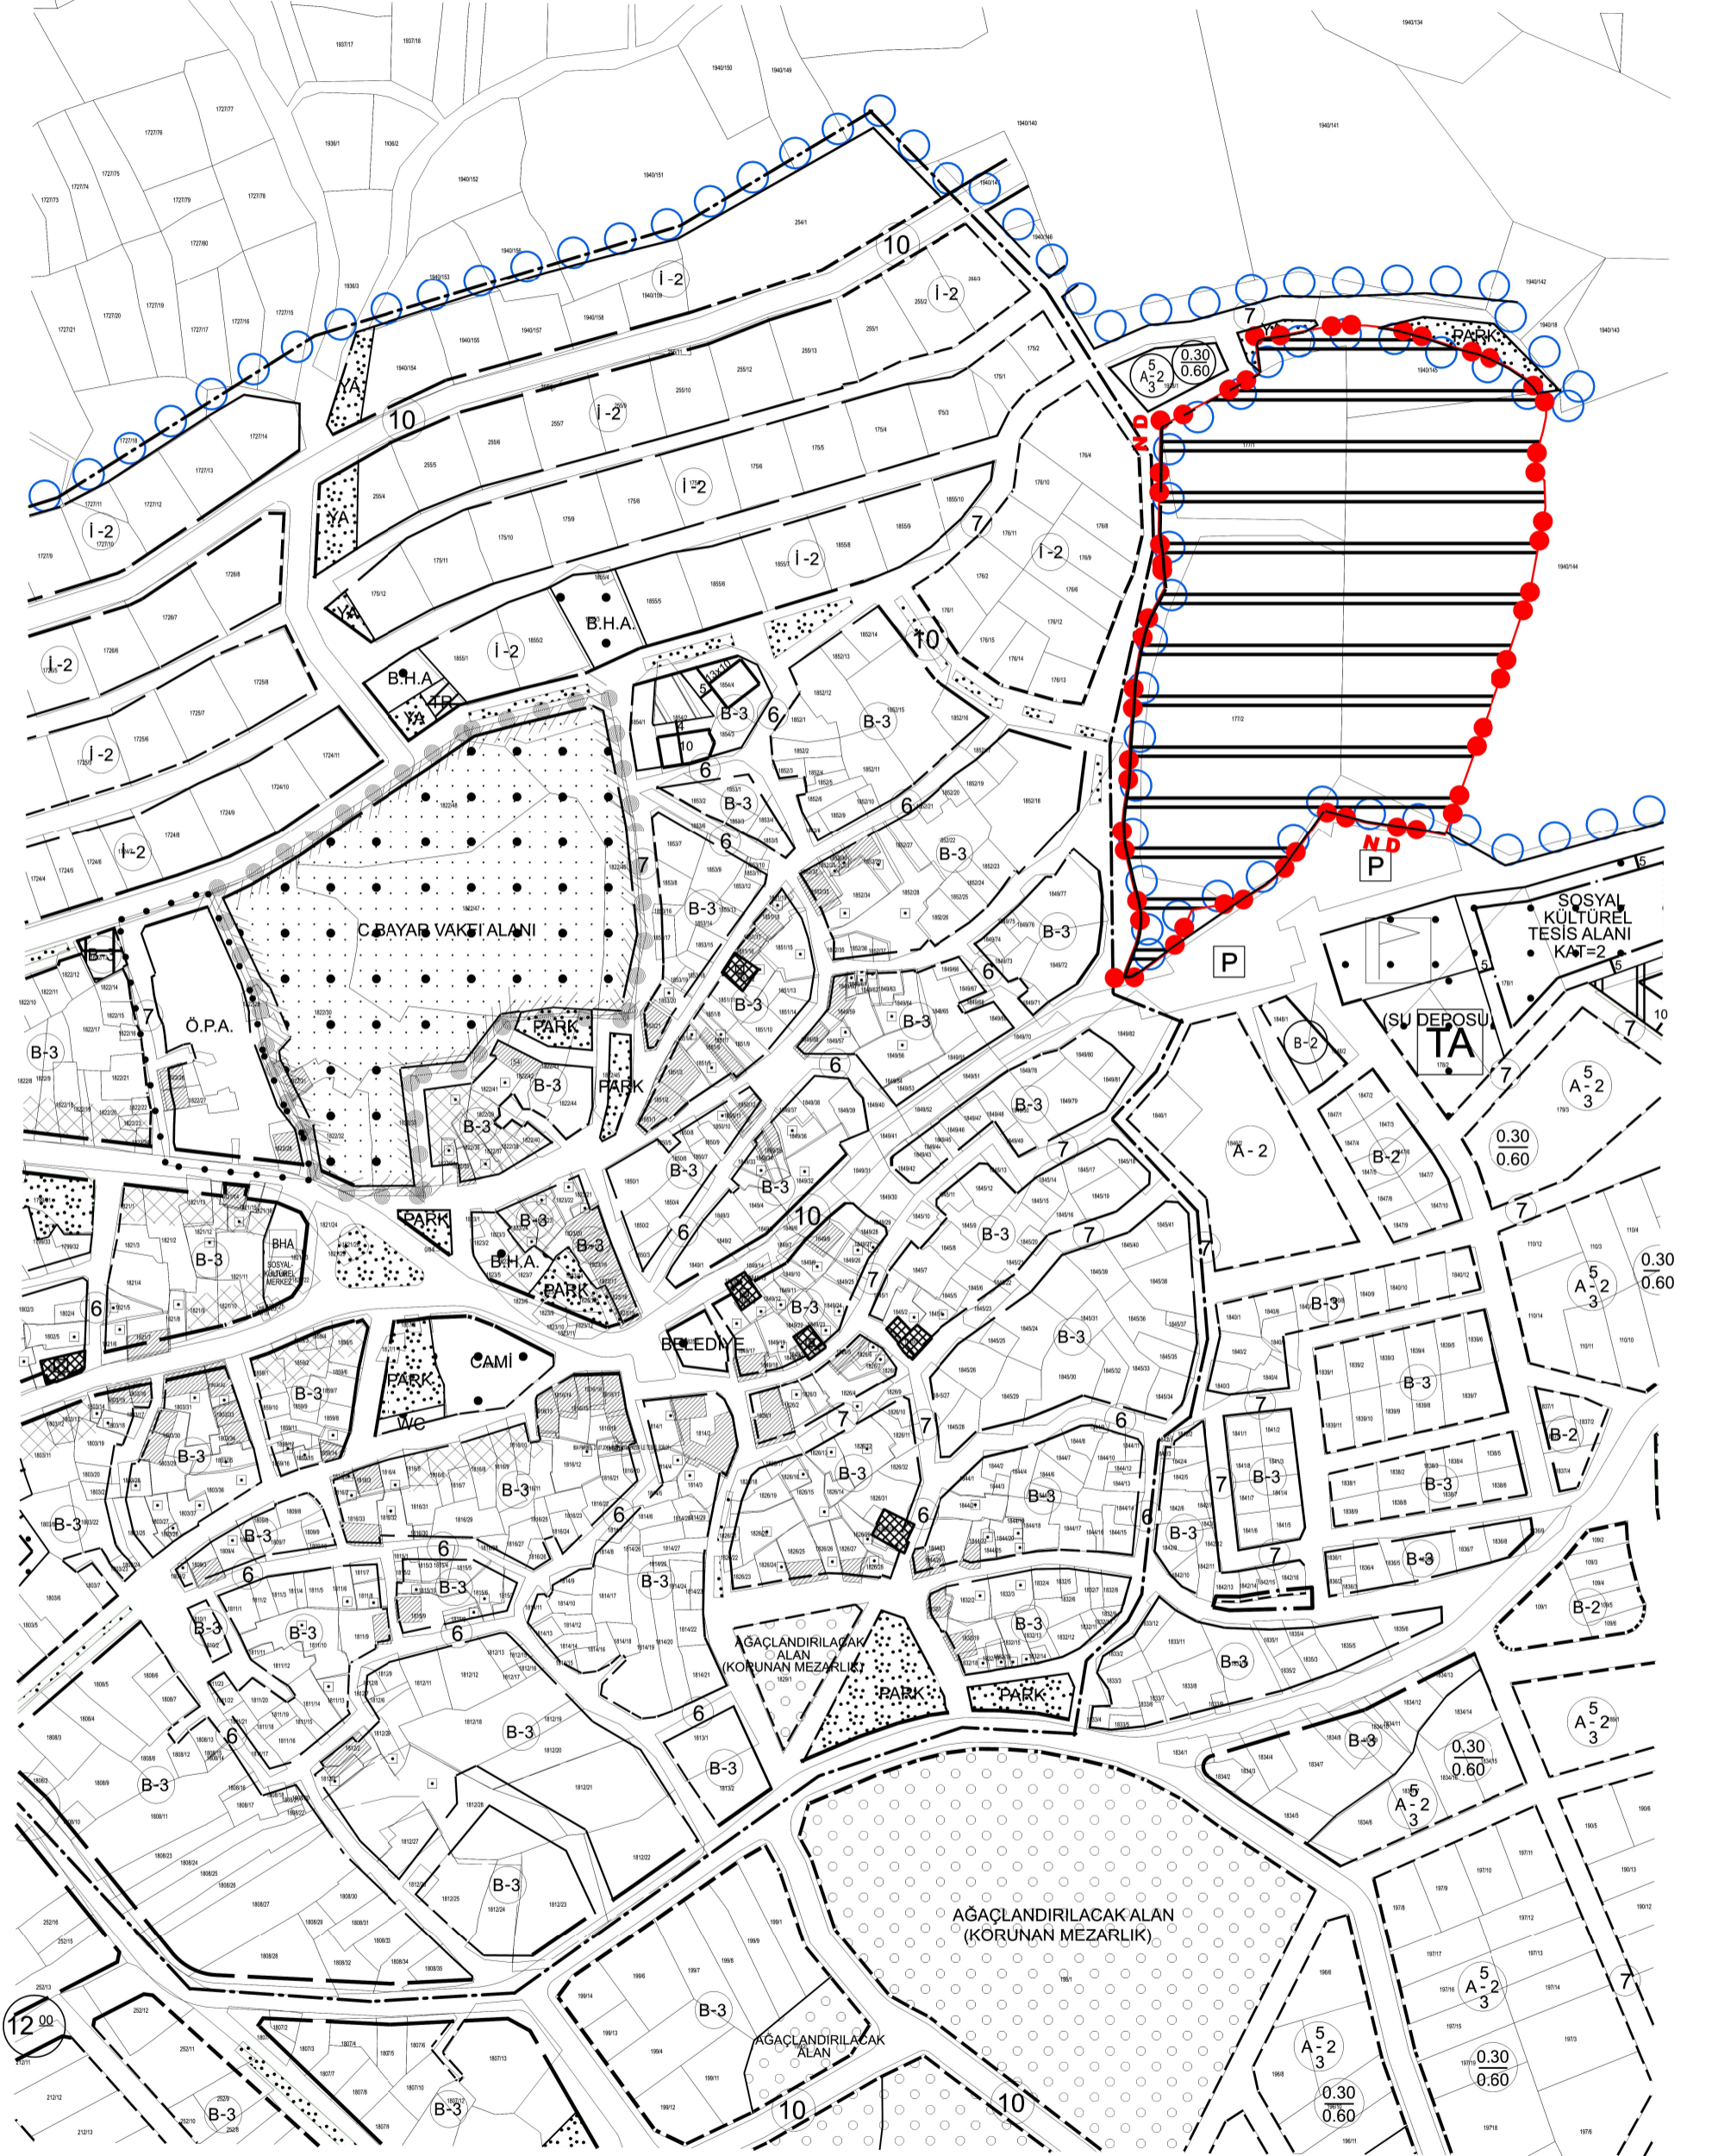

G.B.M.K = 10.10.2022/156

B.B.B.M.K = 15.12.2022/1646

ASKI TARİHLERİ = 07.03.2023 - 05.04.2023