


GEMLİK İLÇESİ, CUMHURİYET MAHALLESİ, MUHTELİF ADA PARSELLERE İLİŞKİN

1/1000 ÖLÇEKLİ UYGULAMA İMAR PLANI DEĞİŞİKLİĞİ

20

DIŞIDA 9 İNŞA DE MALİKEMECİNİN 97.00.2017 TABLİ VE

KÜLTÜR VE SAĞLIK MERKEZİ

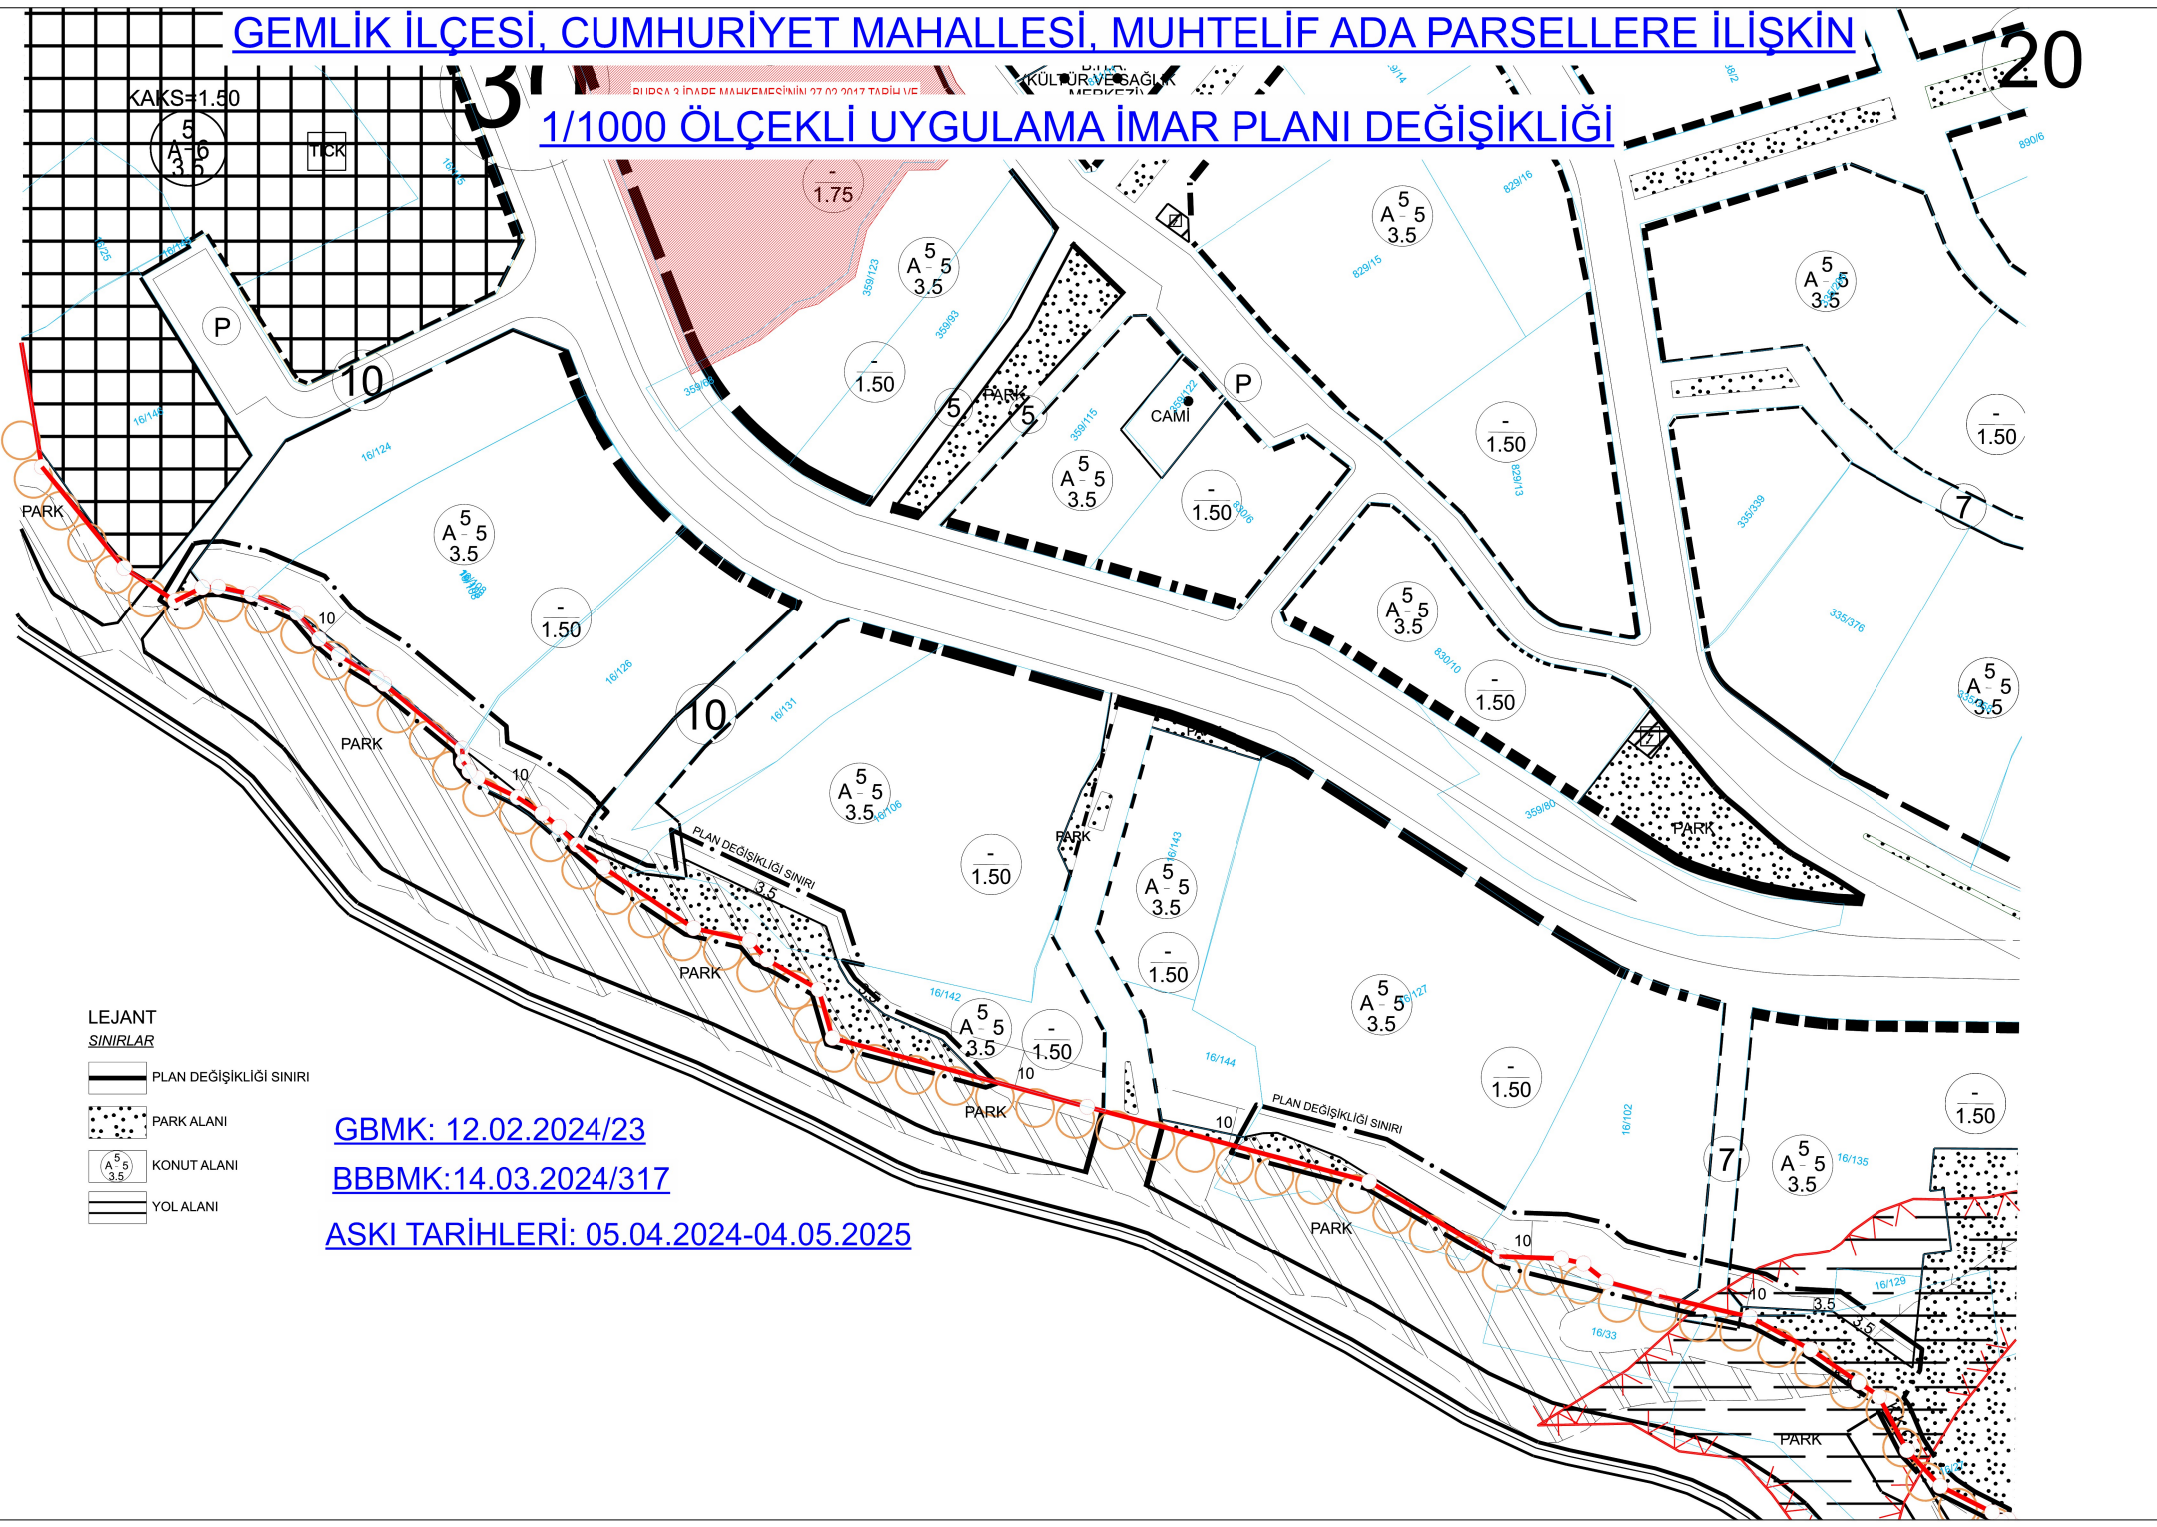

LEJANT

SINIRLAR

PLAN DEĞİŞİKLİĞİ SINIRI

PARK ALANI

KONUT ALANI

YOL ALANI

[GBMK: 12.02.2024/23](#)

[BBBMK: 14.03.2024/317](#)

[ASKI TARİHLERİ: 05.04.2024-04.05.2025](#)