


GEMLİK ÇEVREYOLU DOĞUSU 1/1000 ÖLÇEKLİ UYGULAMA İMAR  
PLANINDA BÖLGE OTOYOLU BELİRLENMESİNE YÖNELİK MUHTELİF  
ADA PARSELLERE İLİŞKİN UYGULAMA İMAR PLANI DEĞİŞİKLİĞİ

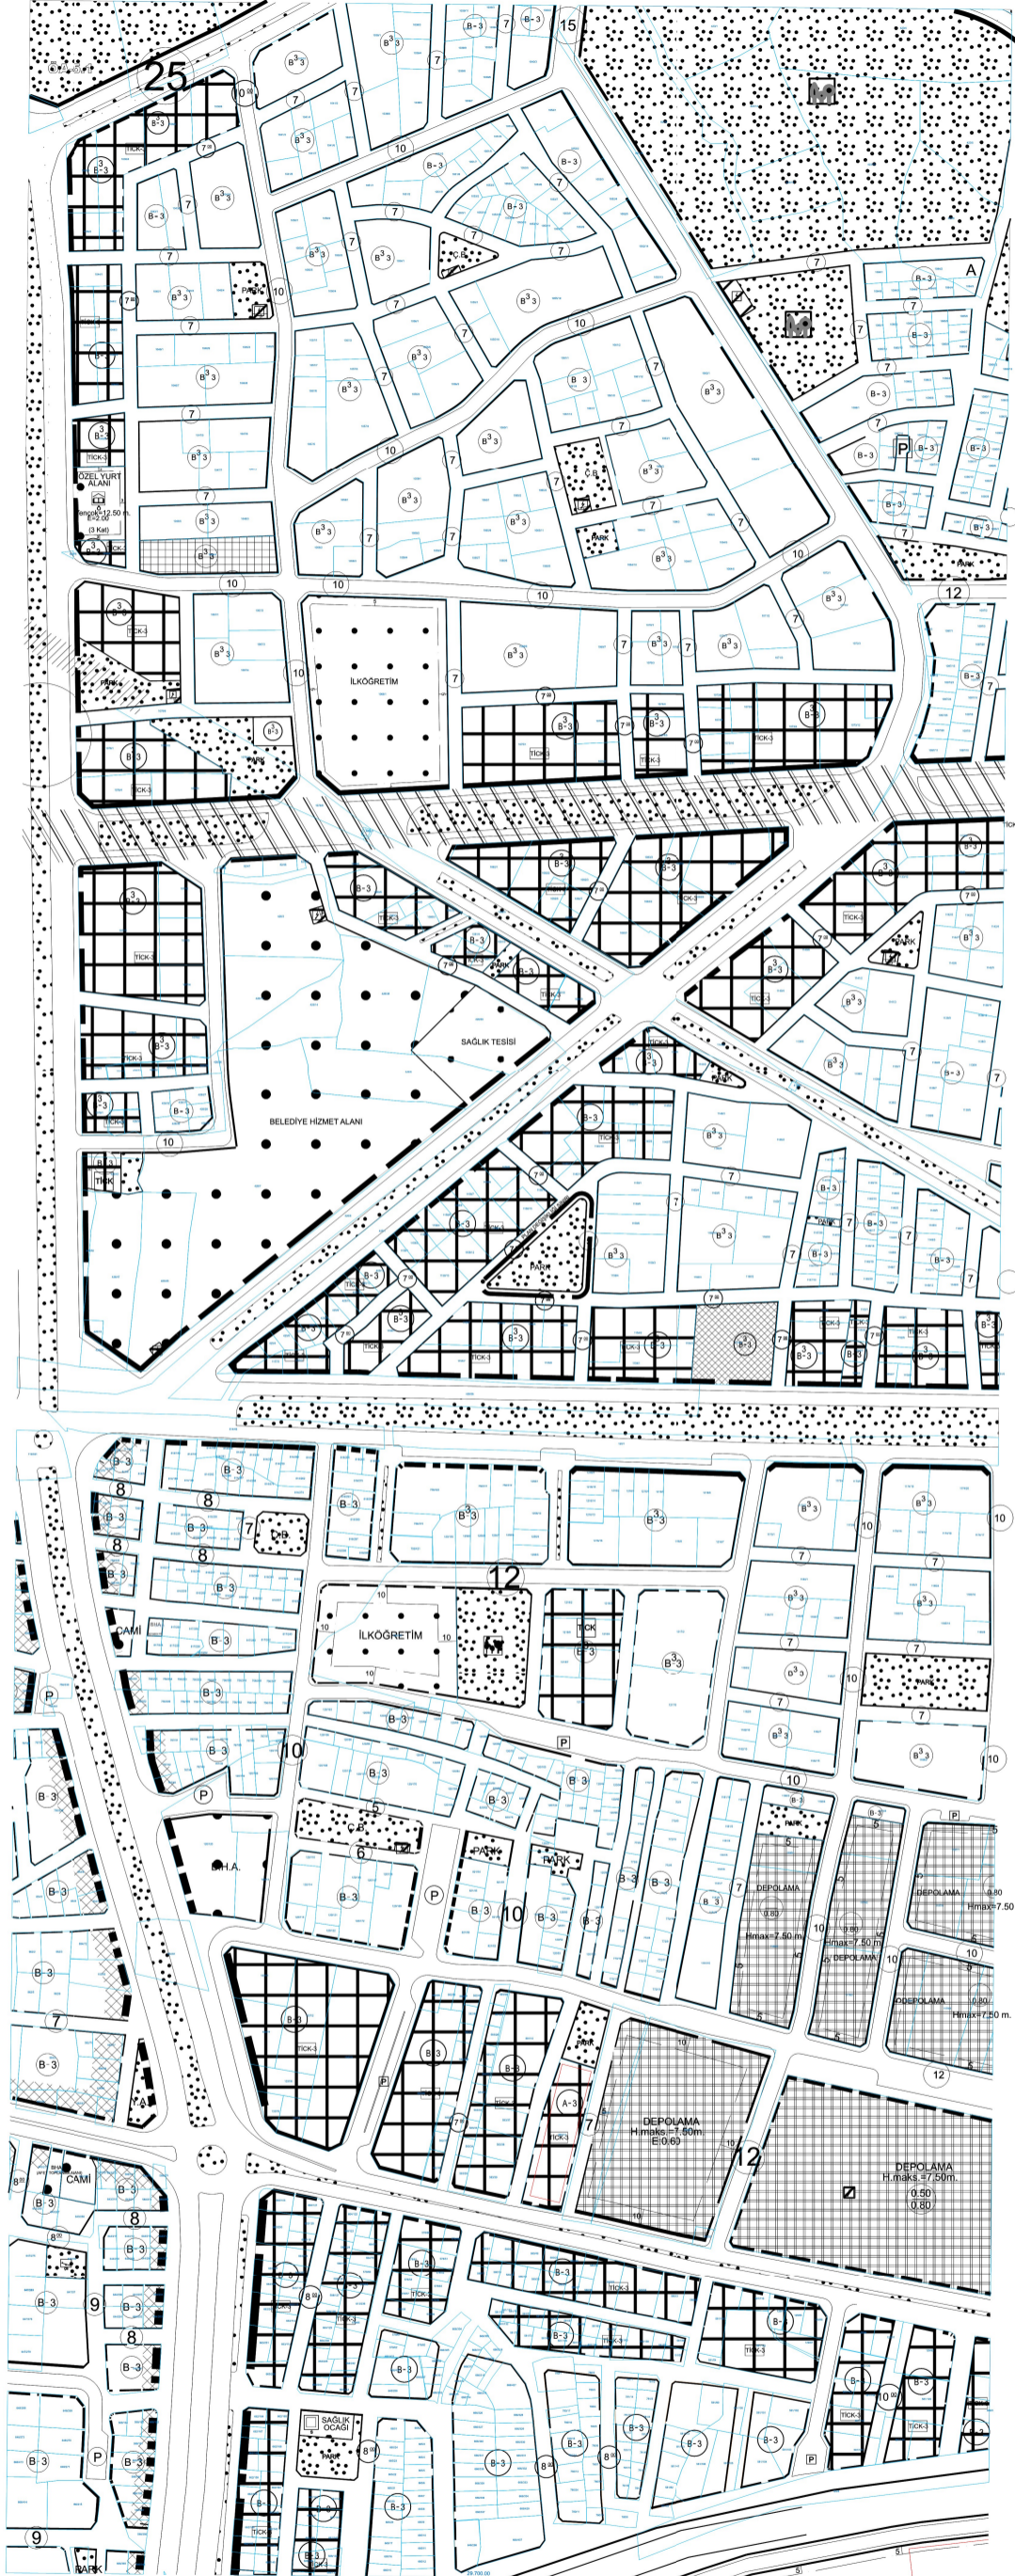

G.B.M.K = 08.12.2021/173

B.B.B.M.K = 15.12.2022/1646

ASKI TARİHLERİ = 08.03.2023 - 06.04.2023