


| | |
|---|--|
| BURSA İLİ, GEMLİK İLÇESİ, OSMANİYE MAHALLESİ 1/1000 ÖLÇEKLİ GEMLİK REVİZYON UYGULAMA İMAR PLANI 2614 (eski 741) ADA 2 (eski 142) NOLU PARSELE İLİŞKİN 1/1000 ÖLÇEKLİ UYGULAMA İMAR PLANI DEĞİŞİKLİĞİ | |
| HİZANMASA ÖLÇEK: 1/1000 | |
| Mahir DAĞ Katip Uye | Sedat ÖZER Katip Uye |
| Plan İşlem Numarası UJP- Gemlik Belediye Meclisi'nin 01/06/2022 tarih ve 85 sayılı kararı ile uygun bulunmuştur. | Mehmet Uğur SERTASLAN Gemlik Belediye Başkanı |
| Bursa Büyükşehir Belediye Meclisi'nin 17/11/2022 tarih ve 1481 sayılı kararı ile değiştirilerek onaylanmıştır. | Alınur AKTAŞ Büyükşehir Belediye Başkanı |

| | |
|--------------------|----------------------------------|
| GÖSTERİM | |
| | PLAN DEĞİŞİKLİĞİ ONAMA SINIRI |
| | YAPI YAKLAŞMA SINIRI |
| | SOSYAL TESİS ALANI |
| K ÖLÇEK: 1/1000 | |

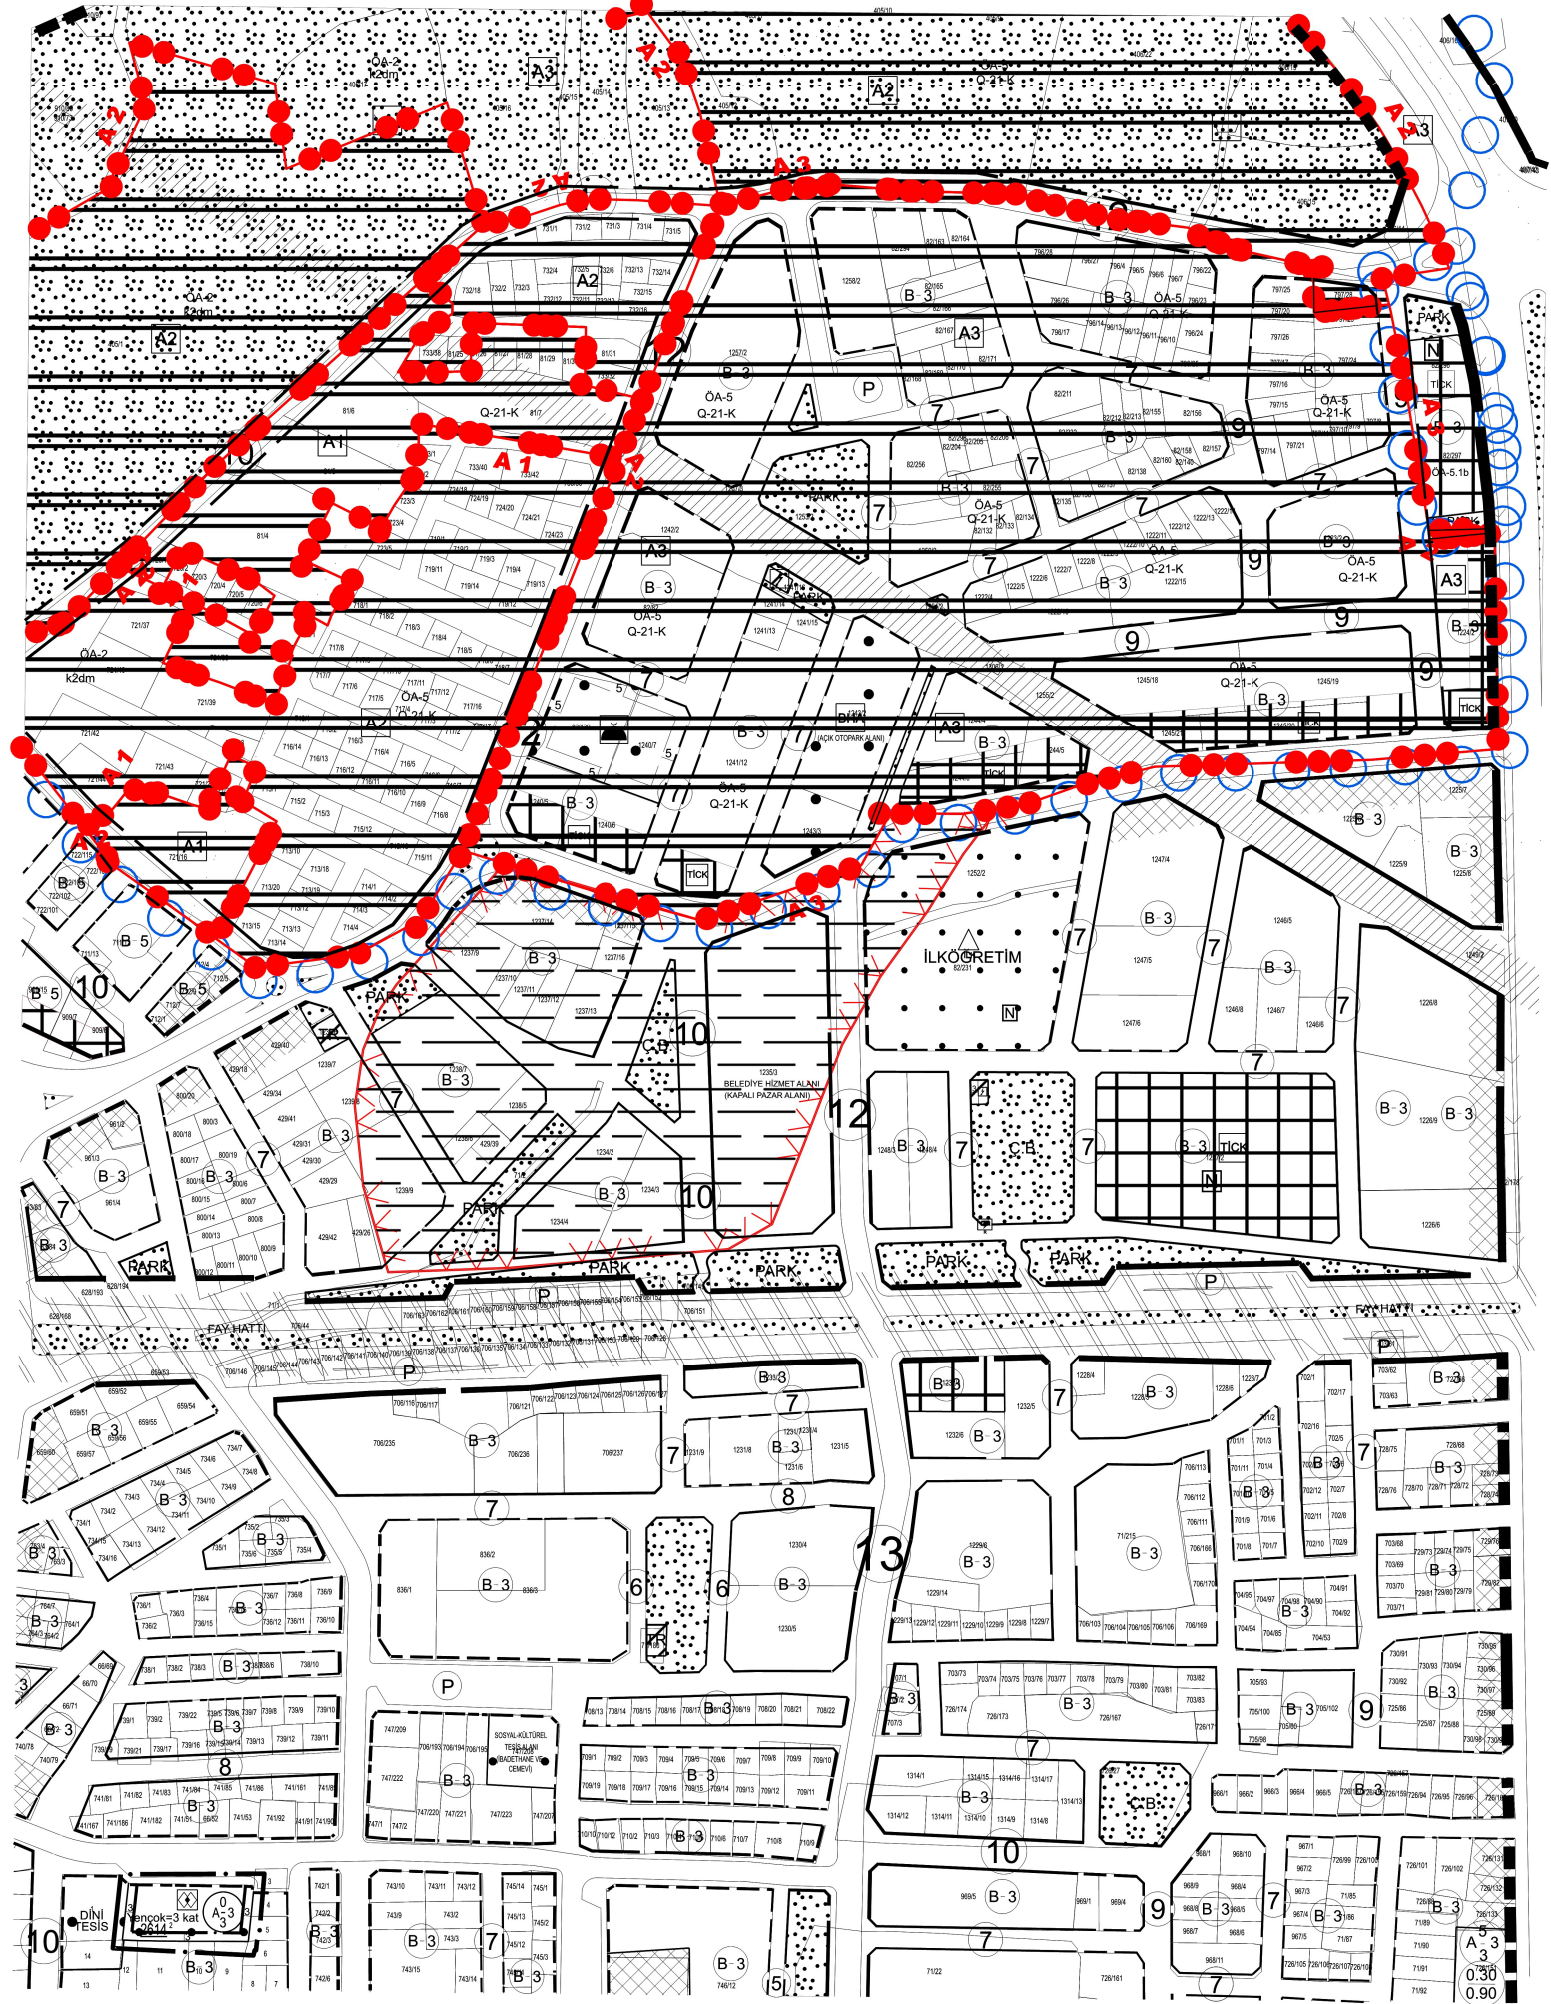

G.B.M.K = 01.06.2022 2022/85

B.B.B.M.K = 17.11.2022 2022/1481

ASKI TARİHLERİ = 04.01.2023 - 02.02.2023