


KÜÇÜKKUMLA MAHALLESİ 1.ETAP DÜZENLEME SINIR VE ASKI İLAN HARİTASI

K.KUMLA KARAYOLU KUZEYİ ORMAN GEREKÇELİ PLAN 1. ETAP 18. MADDE UYGULAMA ASKISI

ASKIYA ÇIKIŞ TARİHİ : 23.06.2023

ASKIDAN İNİŞ TARİHİ : 23.07.2023

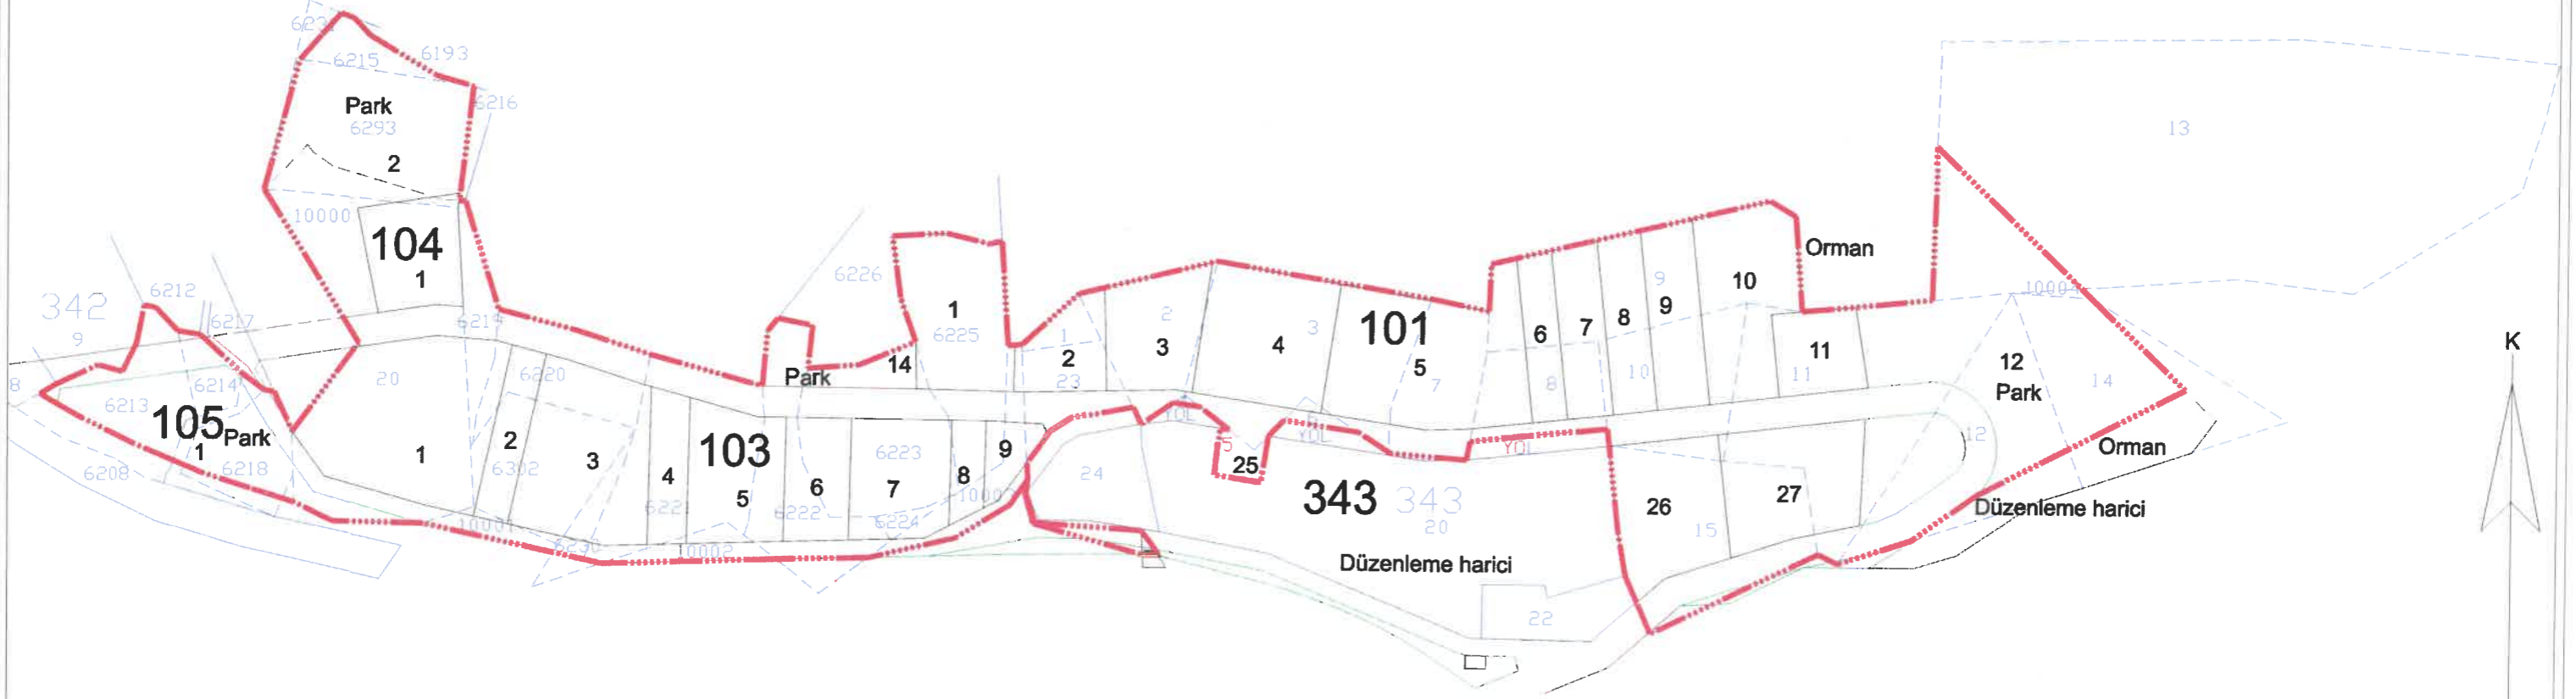

K
KROKİ


	DÜZENLEYEN	UYGUNDUR		KADASTRO MÜDÜRLÜĞÜ KONTROL EDEN
		BELEDİYE/ÖZEL İDARE/PROJE İDARESİ		
		KONTROL EDEN	ONAYLAYAN	
ADI SOYADI	Cengiz KARAKUŞ			
TARİH				
İMZA				

KUÇUKKUMLA MAHALLESİ 1. ETAP 18. MADDE UYGULAMA ASKISI

- AGAÇLANDIRILACAK ALAN
- ORMAN ALANI
- ENERJİ ÜRETİM-DAGITIM VE DEPOLAMA
- TRAFİĞİ ALANI
- TEKNİK ALTYAPI
- KARAYOLLARI YOL KENARI KORUMA KUŞAĞI

ASKIYA ÇIKIŞ TARİHİ : 23.06.2023
KARARIN İNİŞ TARİHİ : 23.07.2023

- DSİNİN 27.06.2016 TARİH ve 11 YAPILMASI GEREKMEKTEDİR.
- PLANDA AĞAÇLANDIRILACAK YAPILMASINA KONU OLAN ALANI YENÇOK=4.50 M. DİR.
- ORMAN SINIRI NEDENİYLE DEV MÜDÜRLÜĞÜ GÖRÜŞÜ ALINACAK GEÇİLEMEZ.
- PLAN EKİNDEKİ BİLGİ PAFTA MADDE UYGULAMASI DÜZENLİ YAPILMADAN RUHSAT DÜZENLİ İLE DEĞİŞTİRMEYE BELEDİYE E

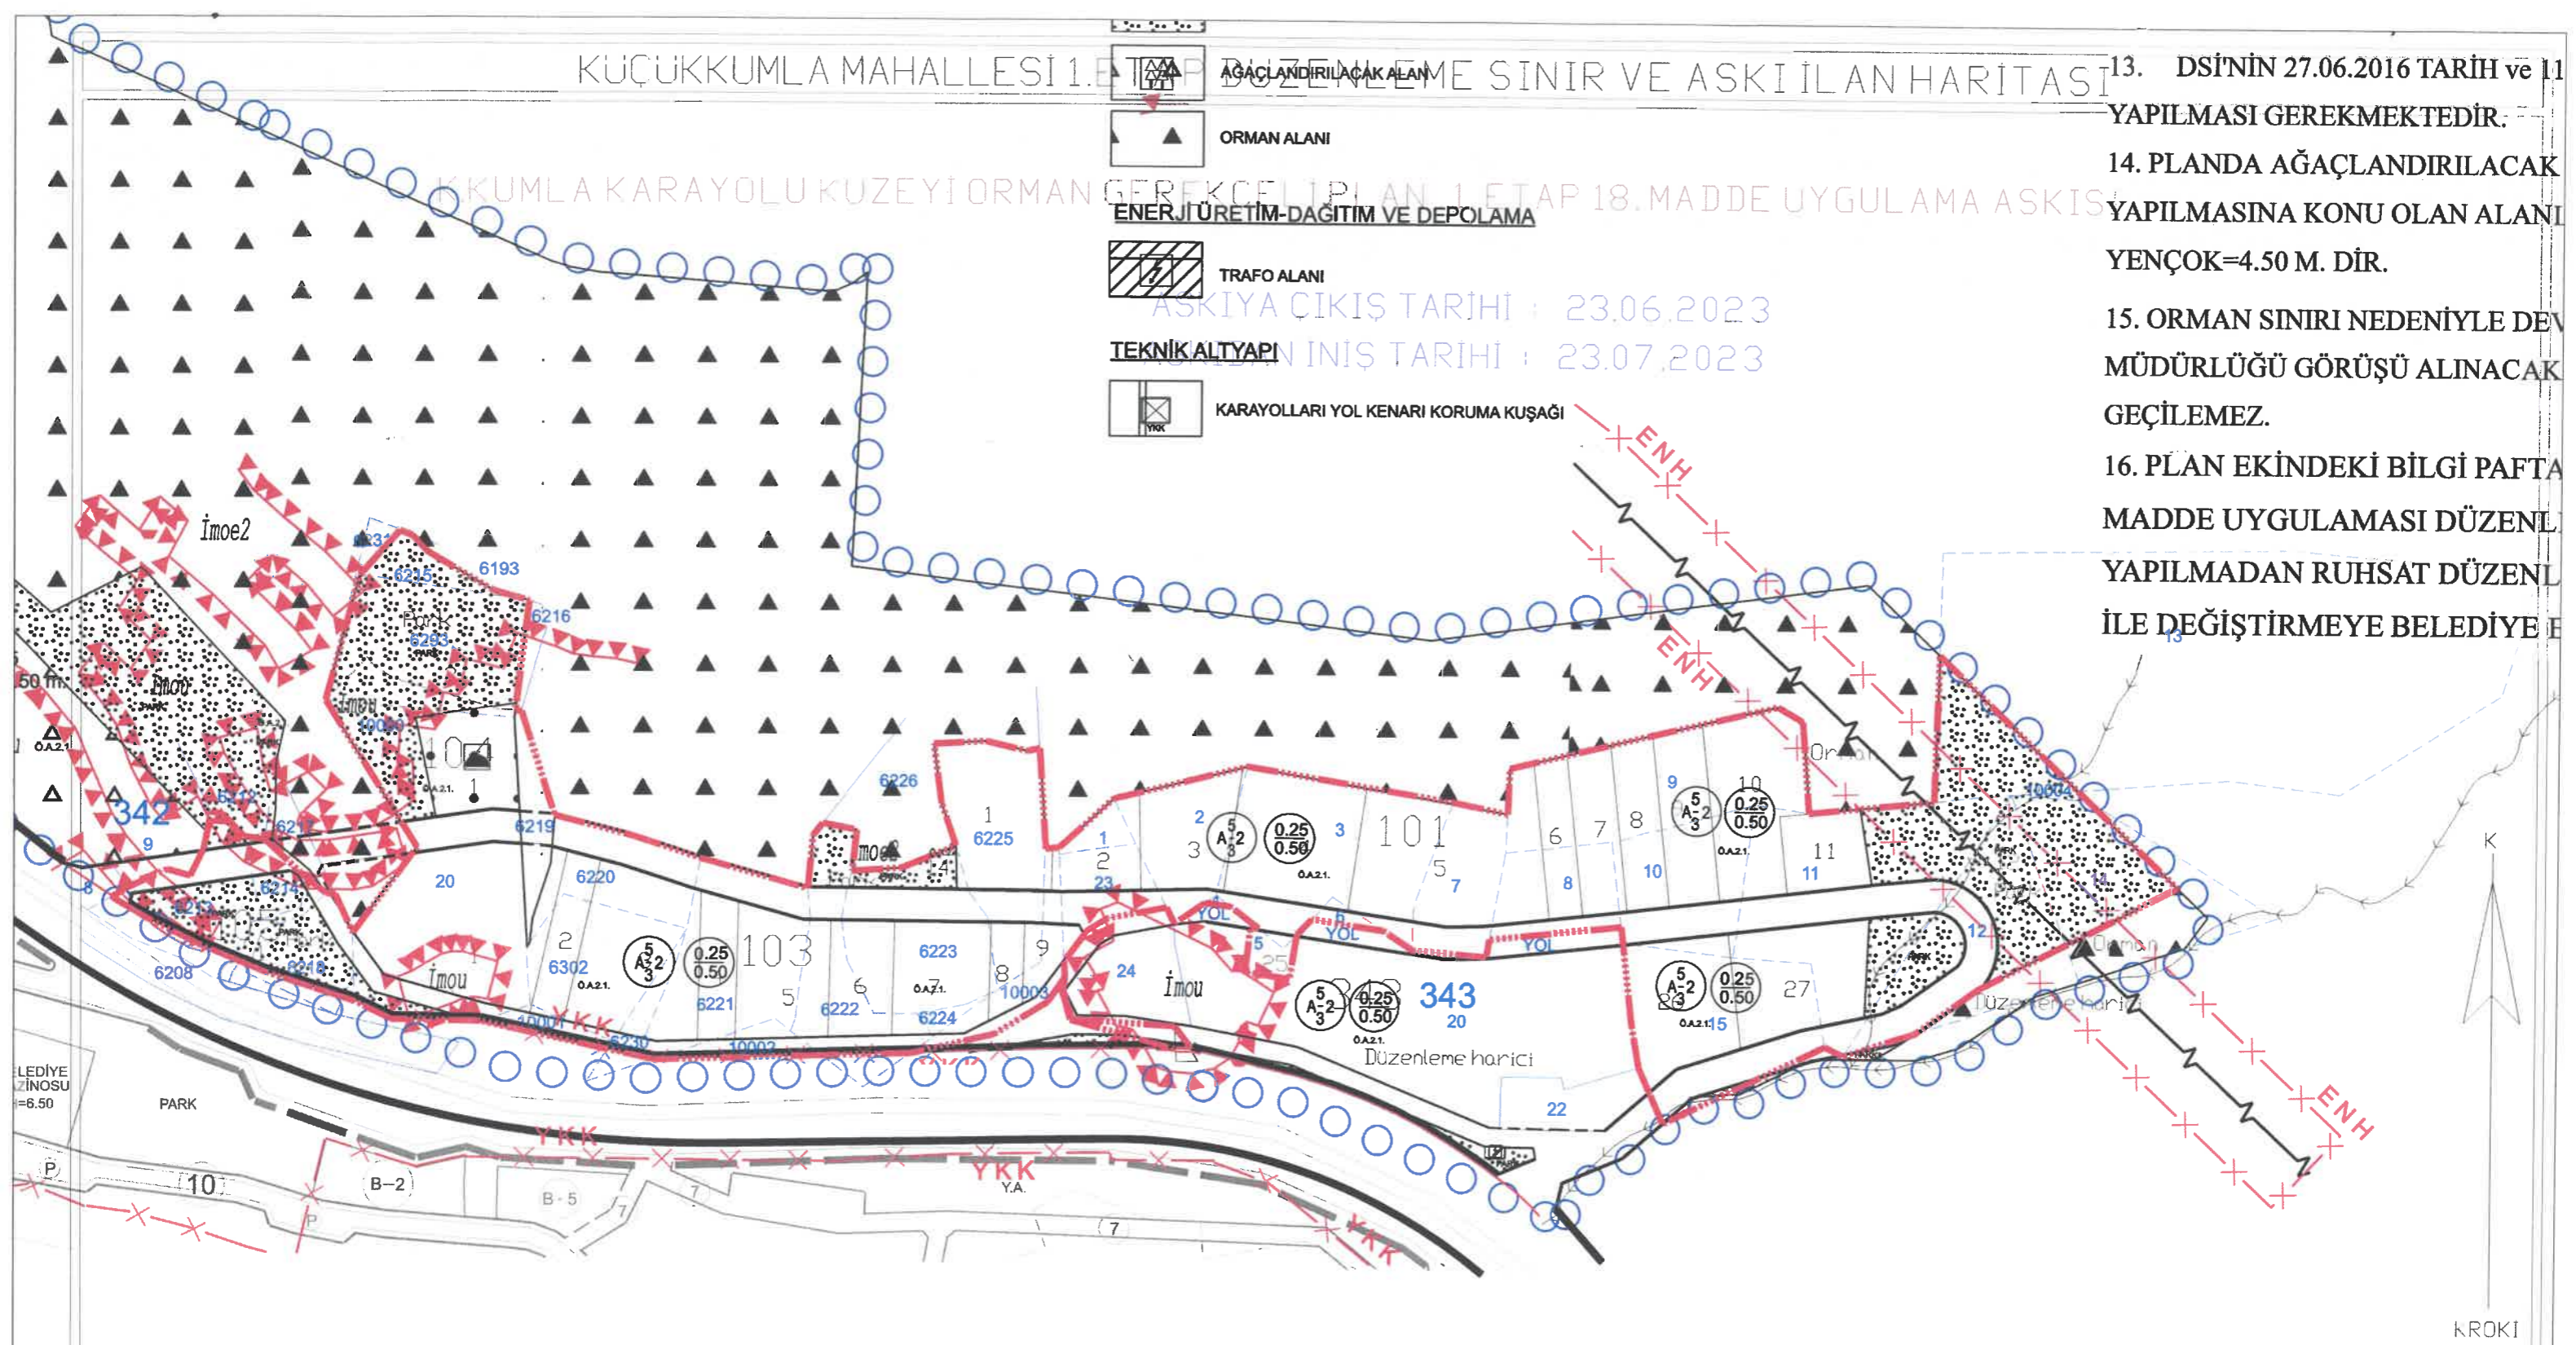

DÜZENLEYEN	UYGUNDUR		KADASTRO MÜDÜRLÜĞÜ	
	BELEDİYE/ÖZEL İDARE/PROJE İDARESİ	KONTROL EDEN		ONAYLAYAN
ADI SOYADI	Cengiz F. APAKÜS			KONTROL EDEN
TARİHİ				
İMZA				