

TOPLAM ALAN : 1885.76  
 TOPLAM PAY : 1885.76  
 TOPLAM KAMULAŞTIRMA: 0.00  
 TOP. DÜZENLE/GİRMEYEN: 0.00  
 TOP. DÜZENLEMEMEYE GİREN: 1857.98

T E S C I L E S S A S  
 D A Ğ I T I M C E T V E L L İ  
 ( İ M A R P A R S E L İ N E S İ R A L I )

SAYFANO: 1  
 TOPLAM DALANI : 1114.79  
 O.KATILIM ORANI : 0.0000000  
 D.O.PAYI ORANI : 0.3999989

SNO	Pafta	Ada/Par	Alan	Hisse	Malik/Baba Adı	Kamtu	Dop/Th	Ada/Par	Alan	Hisse	Pay	K A D A S T R O		I M A R	
												Cinsi	Hisse	Cinsi	Hisse
1	33	119/25	1070.76	1/5	FATMA ÇORUH	-	85.67	119/100	642.46	12849/64246	128.49				
2	33	119/25	1070.76	1/5	MEHMET LALE ÇORUH	-	128.49			12849/64246	128.49				
3	33	119/25	1070.76	1/5	MEHMET NURAN HAVVA ÇORUH	-	128.49			12849/64246	128.49				
4	33	119/25	1070.76	1/5	MEHMET SELÇUK ÇORUH	-	128.49			12849/64246	128.49				
5	33	119/25	1070.76	1/5	MEHMET SULE ÇORUH	-	128.50			12850/64246	128.50				
6	33	119/41	815.00	TAM	GEMLIKBELEDİYESİ	-	472.33	119/101	472.33	TAM	472.33				

İL : BURSA  
 İLÇESİ : GEMLIK  
 KÖY/MAH. : HAMİDİYE  
 BELEDİYESİ : GEMLIK  
 PAFTANO : 4-O-1

T E S C I L  
 S A Y F A S I

SAYFANO: 1  
 ADANO 119


Clt	Syf	PartNo	Alan		Cinsi	Hisse	K A D A S T R O							
			He.	M2			Dm2	Kada	KPar	Cilt	Syf.	Maliki	Babası	Beyanlar
		A	0	642	46	ARSA	12849/64246	119	25	3	238	FATMA ÇORUH	MEHMET	
							12849/64246	119	25	3	238	LALE ÇORUH	MEHMET	
							12849/64246	119	25	3	238	NURAN HAVVA ÇORUH	MEHMET	
							12849/64246	119	25	3	238	SELÇUK ÇORUH	MEHMET	
							12850/64246	119	25	3	238	ŞULE ÇORUH	MEHMET	
		B	0	472	33	ARSA	TAM	119	41	3	254	GEMLIKBELEDİYESİ		

# DURUM HARİTASI



1/1000


30 200

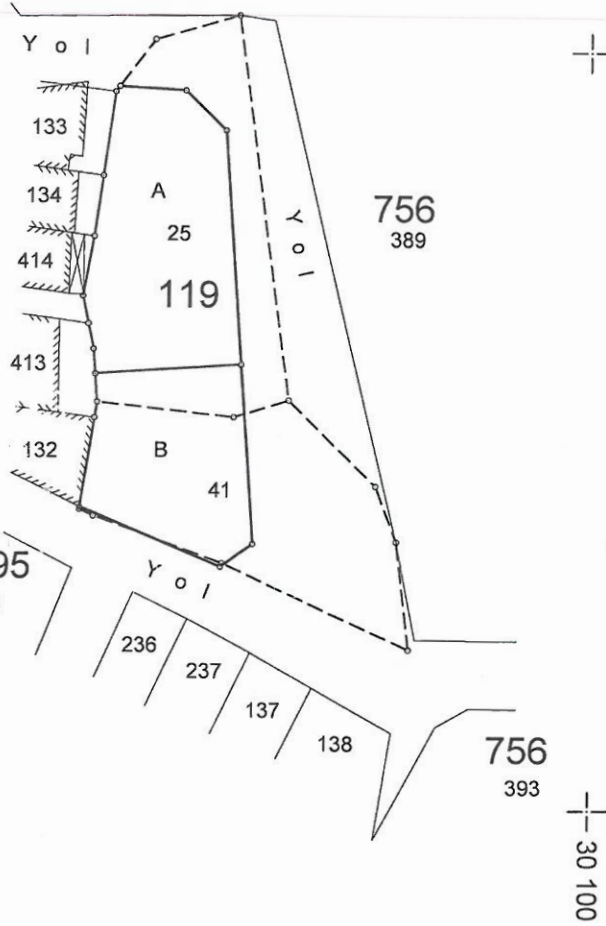

30 100  
30 000

30 100

# DÜZENLEME SINIRI

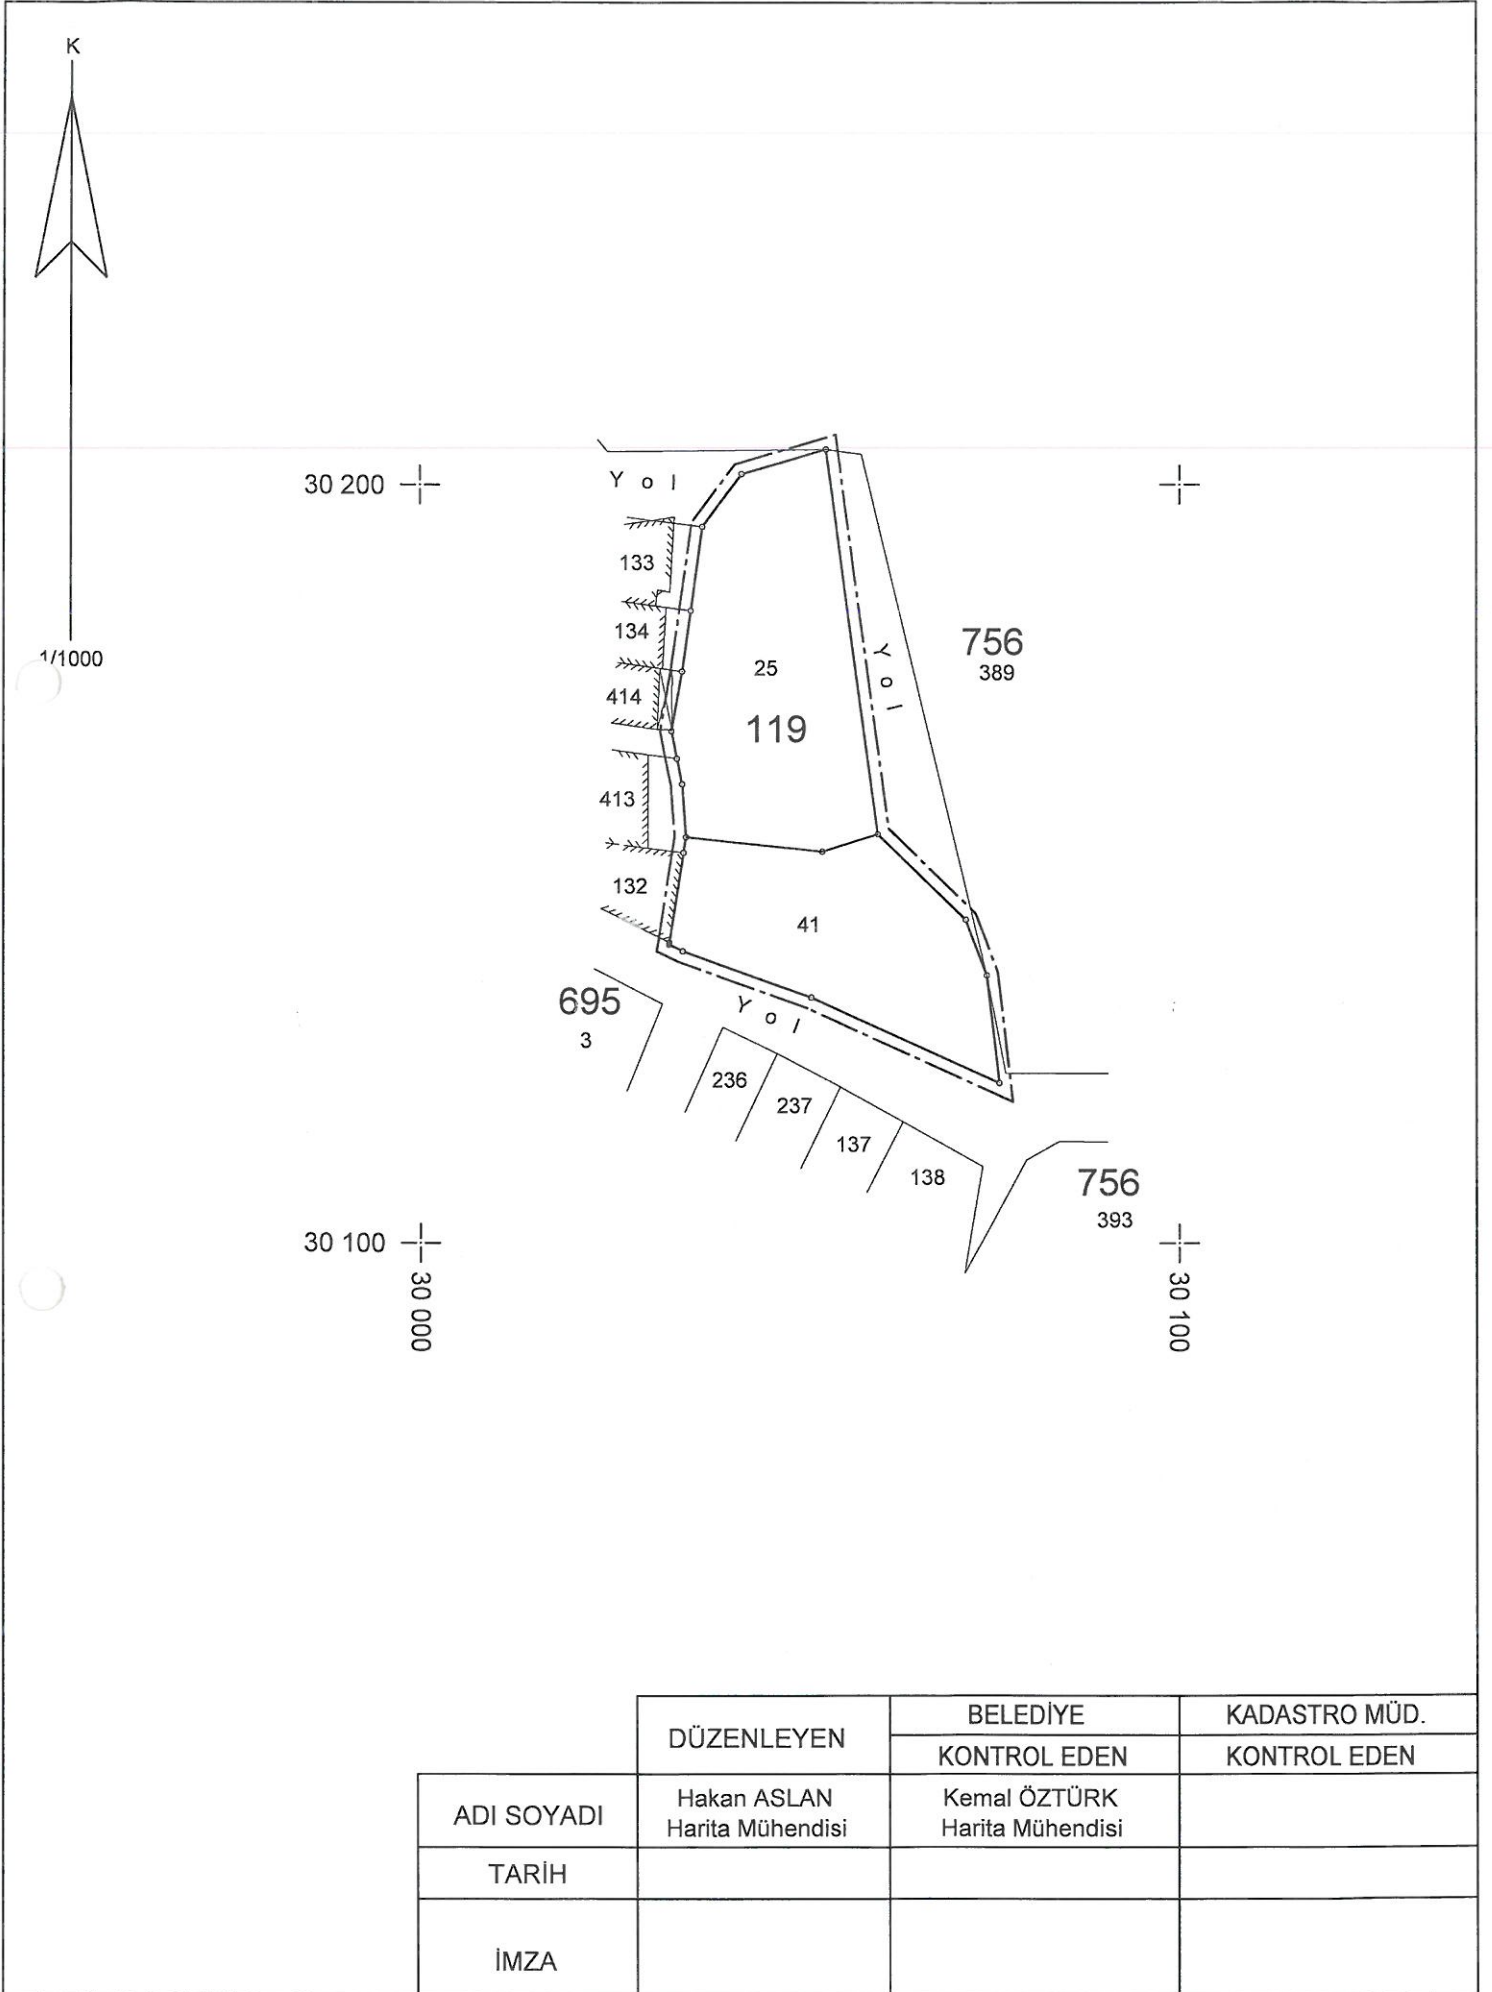

	DÜZENLEYEN	BELEDİYE	KADASTRO MÜD.
		KONTROL EDEN	KONTROL EDEN
ADI SOYADI	Hakan ASLAN Harita Mühendisi	Kemal ÖZTÜRK Harita Mühendisi	
TARİH			
İMZA			