


ONAY TARİHLERİ

G.B.M:14.12.2015-278

B.B.B.M: 29.12.2015-2506

ASKI TARİHLERİ

26.01.2015-24.02.2016

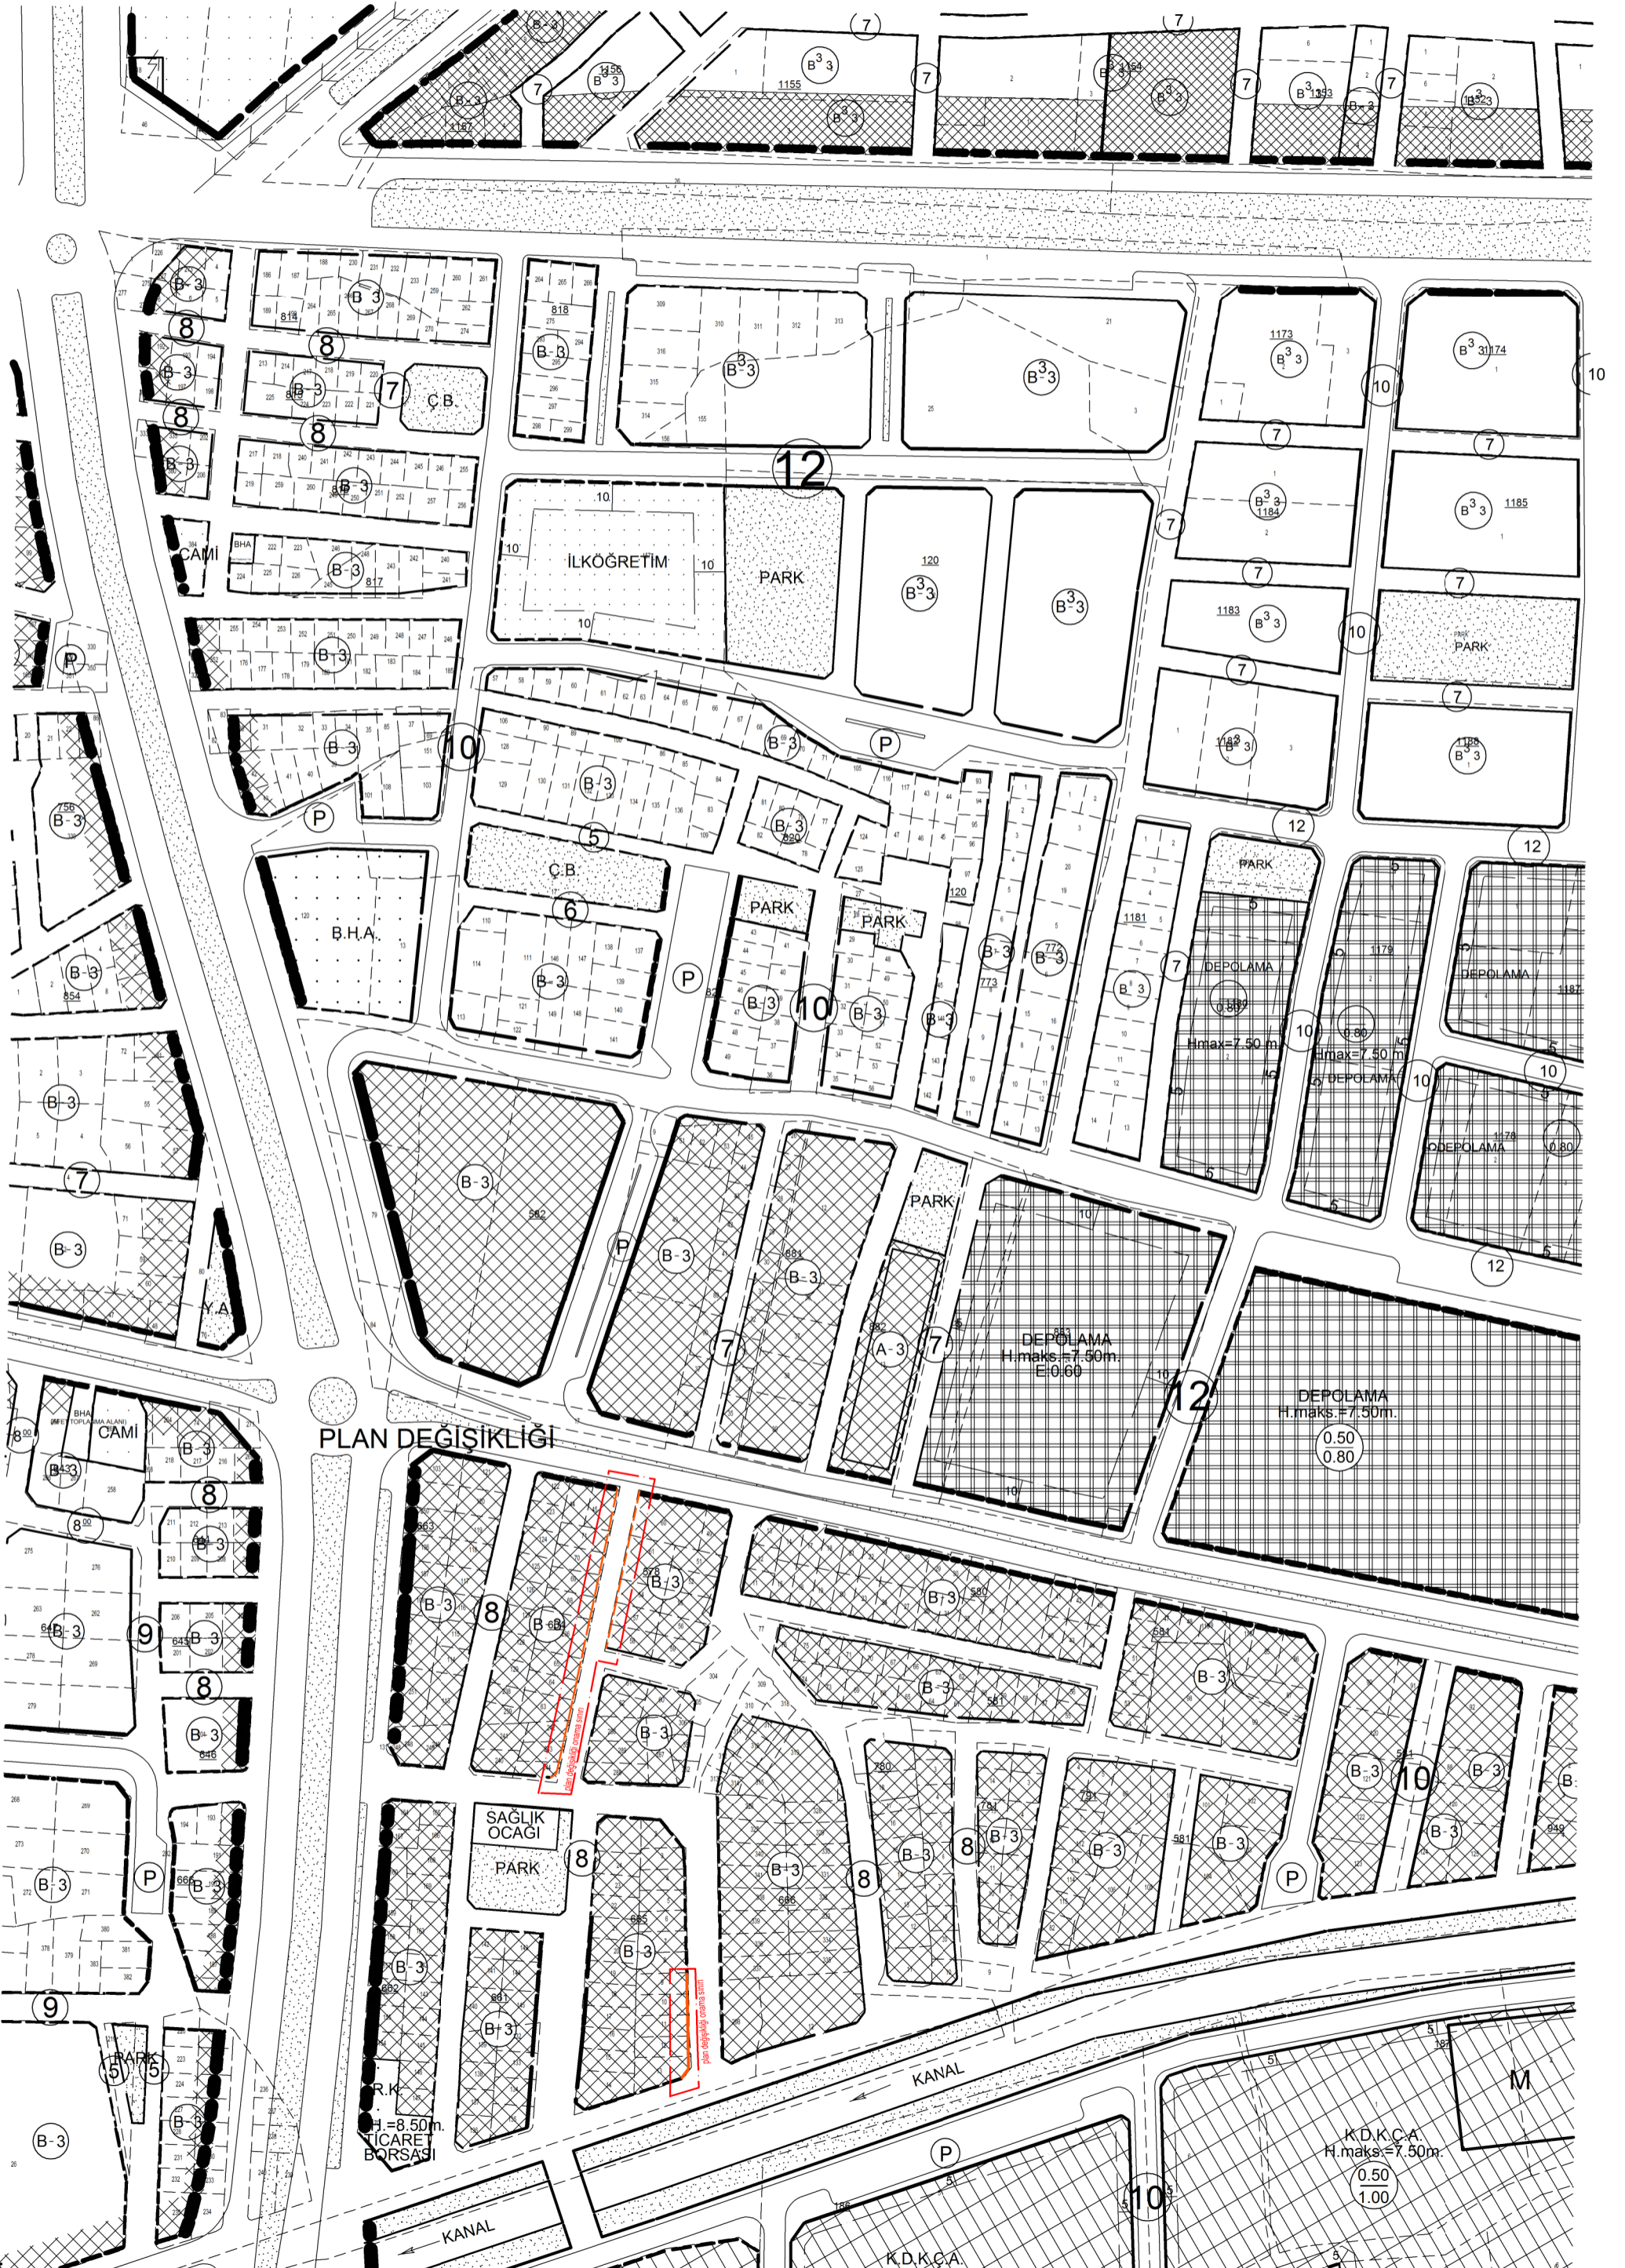

PLAN DEĞİŞİKLİĞİ

plan değişikliği alanı

H=8.50m
TİCARET BORSASI

KANAL

K.D.K.C.A.
H.maks=7.50m

0.50
1.00

K.D.K.C.A.