


ONAY TARİHLERİ	ASKI TARİHLERİ
G.B.M: 09.05.2016-100	21.11.2016-20.12.2016
B.B.B.M: 20.10.2016-2070	

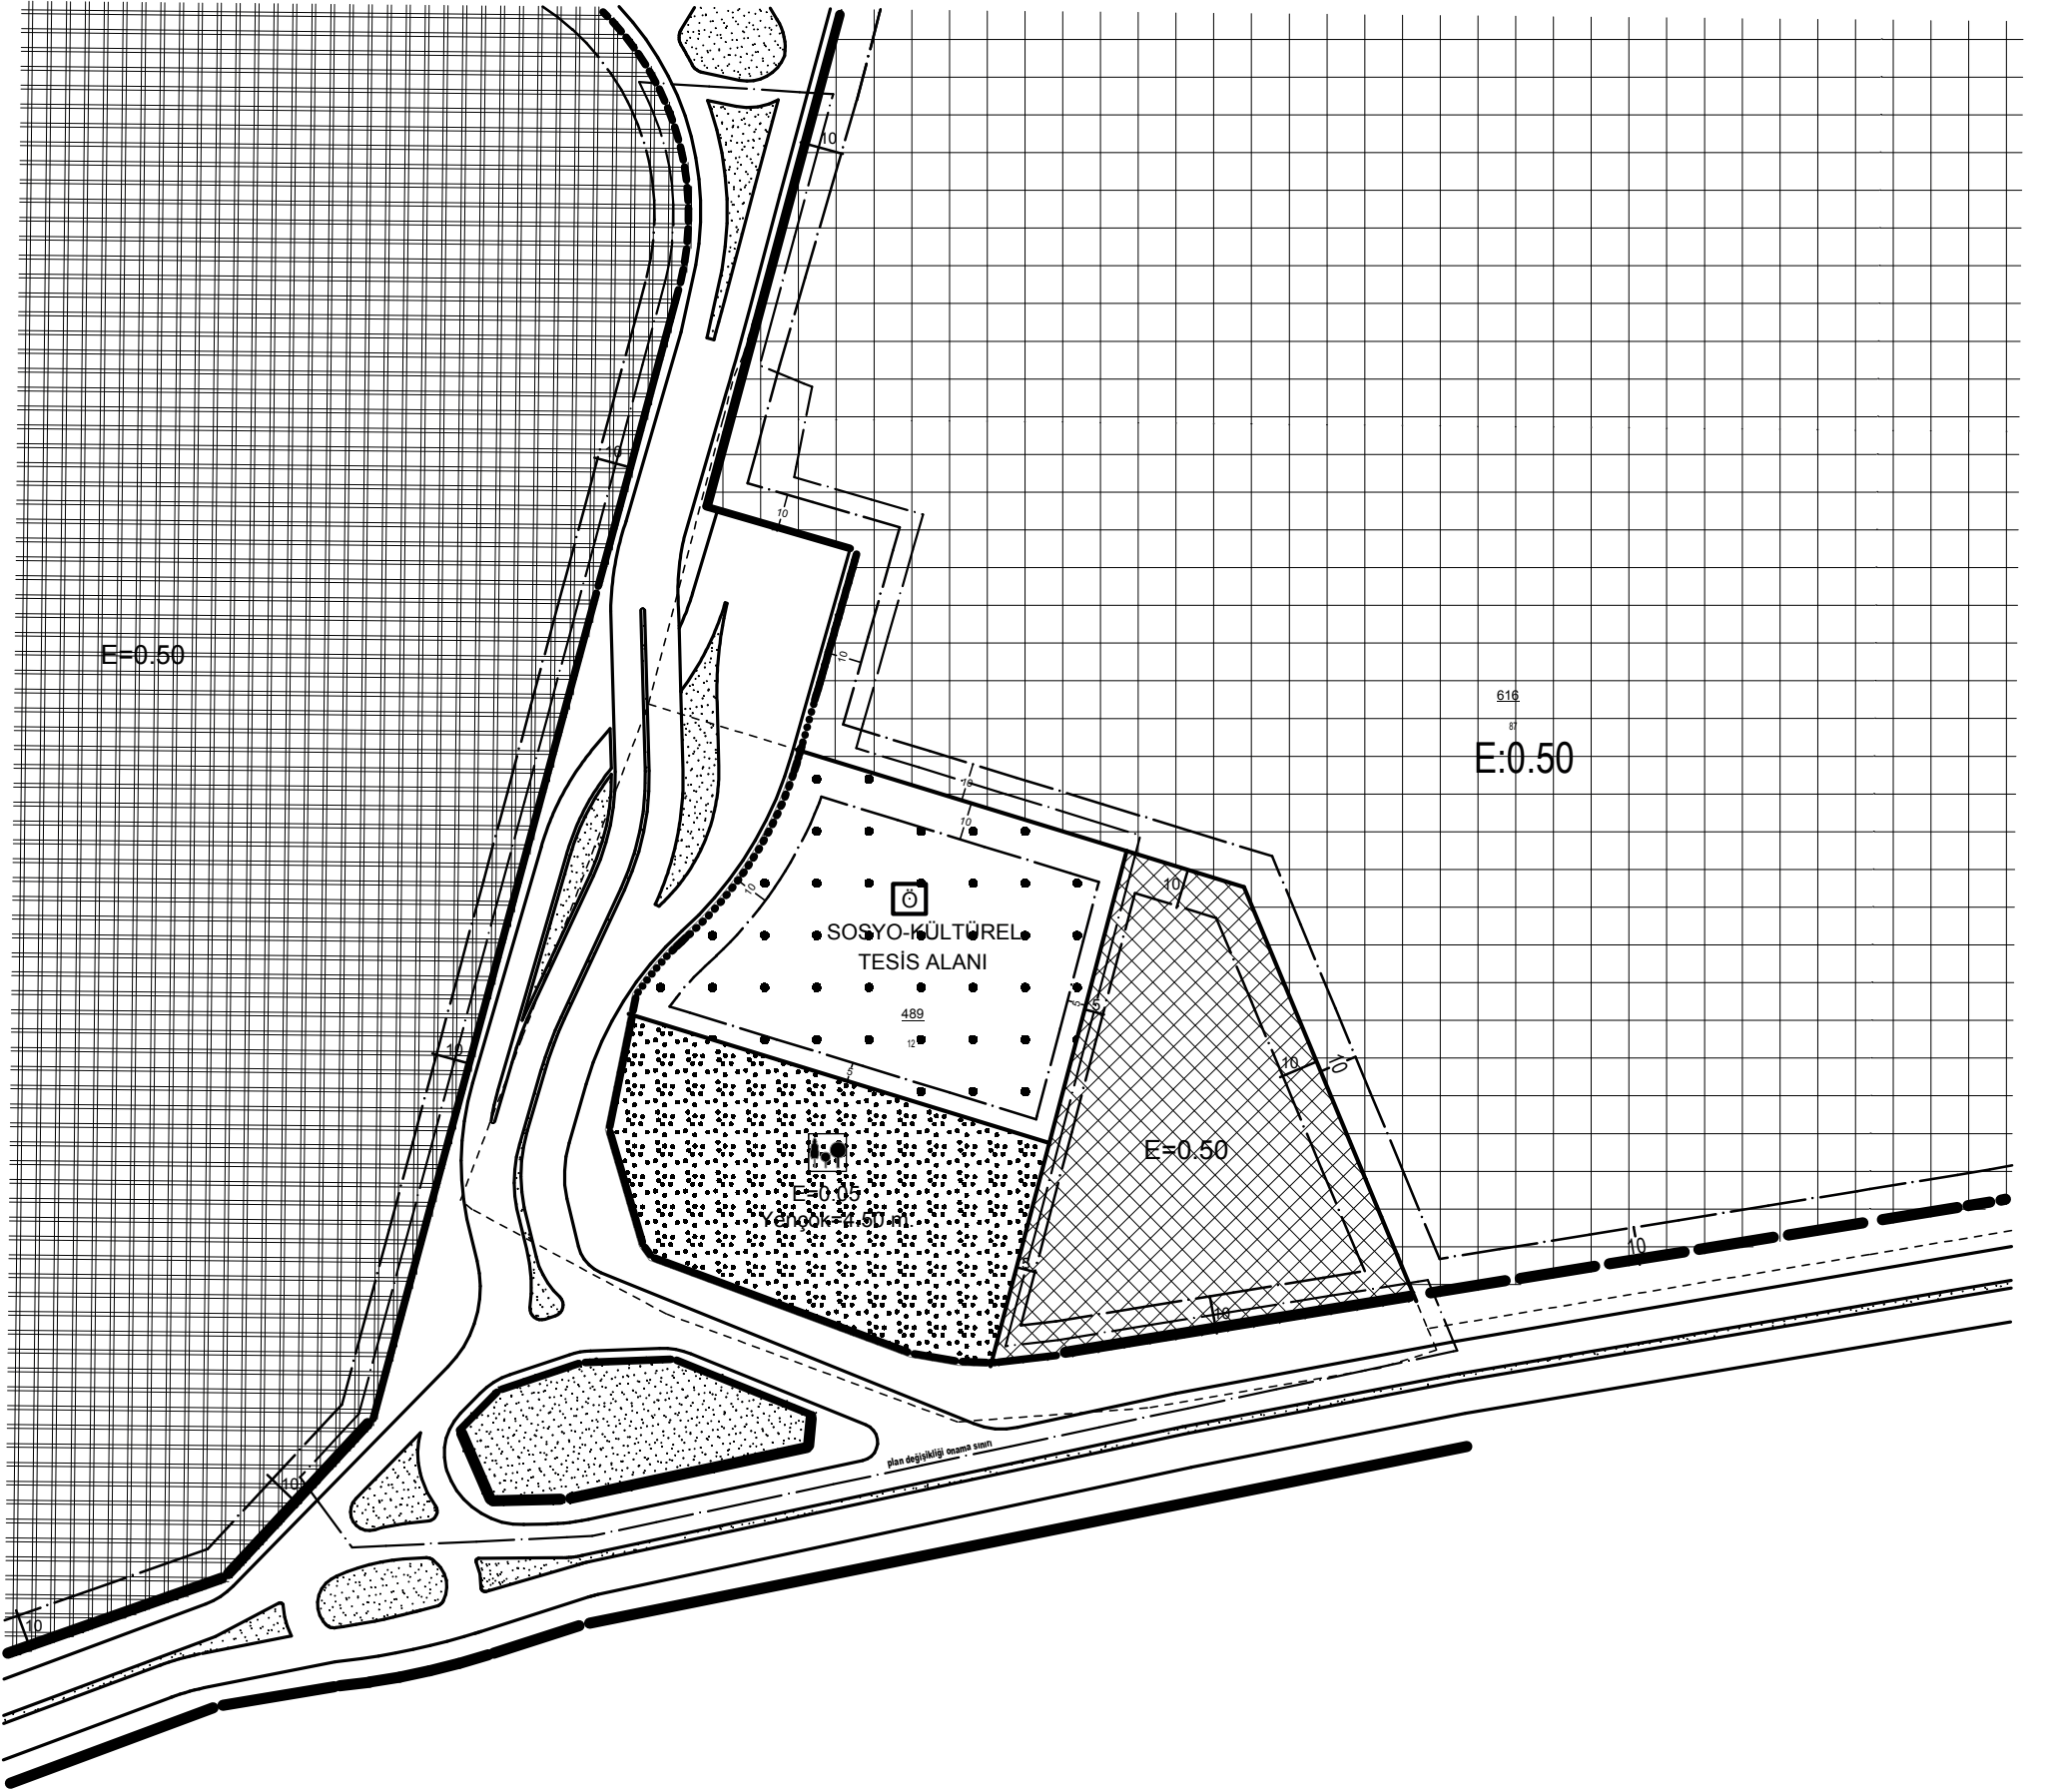

GEMLİK (BURSA)
HİSAR MAHALLESİ, H22A08D4A PAFTA
616 ADA 87 PARSEL VE 489 12 PARSEL
BAĞLANTI YOLU VE VİYADÜK AMAÇLI
1/1000 ÖLÇEKLİ UYGULAMA İMAR PLANI DEĞİŞİKLİĞİ

GÖSTERİM

-  **PLAN DEĞİŞİKLİĞİ ONAMA SINIRI**
-  **PARSEL SINIRI**
-  **İMAR HATTI**
-  **REKREASYON ALANI**
-  **ÖZEL SOSYO-KÜLTÜREL TESİS ALANI**



PLAN NOTLARI

- 1)Plan değişikliği sonrasında ortaya çıkacak kamulaştırma bedelleri Gemlik Gübre, Çimtaş A.Ş. ve Borusan Holding tarafından karşılanacaktır.
- 2)Hisar Mahallesi 616 Ada 87 Parsel ve 489 Ada 12 Parsel nolu taşınmazlar yola terkleri bedelsiz yapmadan ruhsatlandırılmaz.
- 3)Bursa Büyükşehir Belediye Meclisi' nce onaylanmadan önce plan değişikliği hakkında Bursa Büyükşehir Belediyesi Ulaşım Daire Başkanlığı' nın uygun görüşü alınacaktır.