

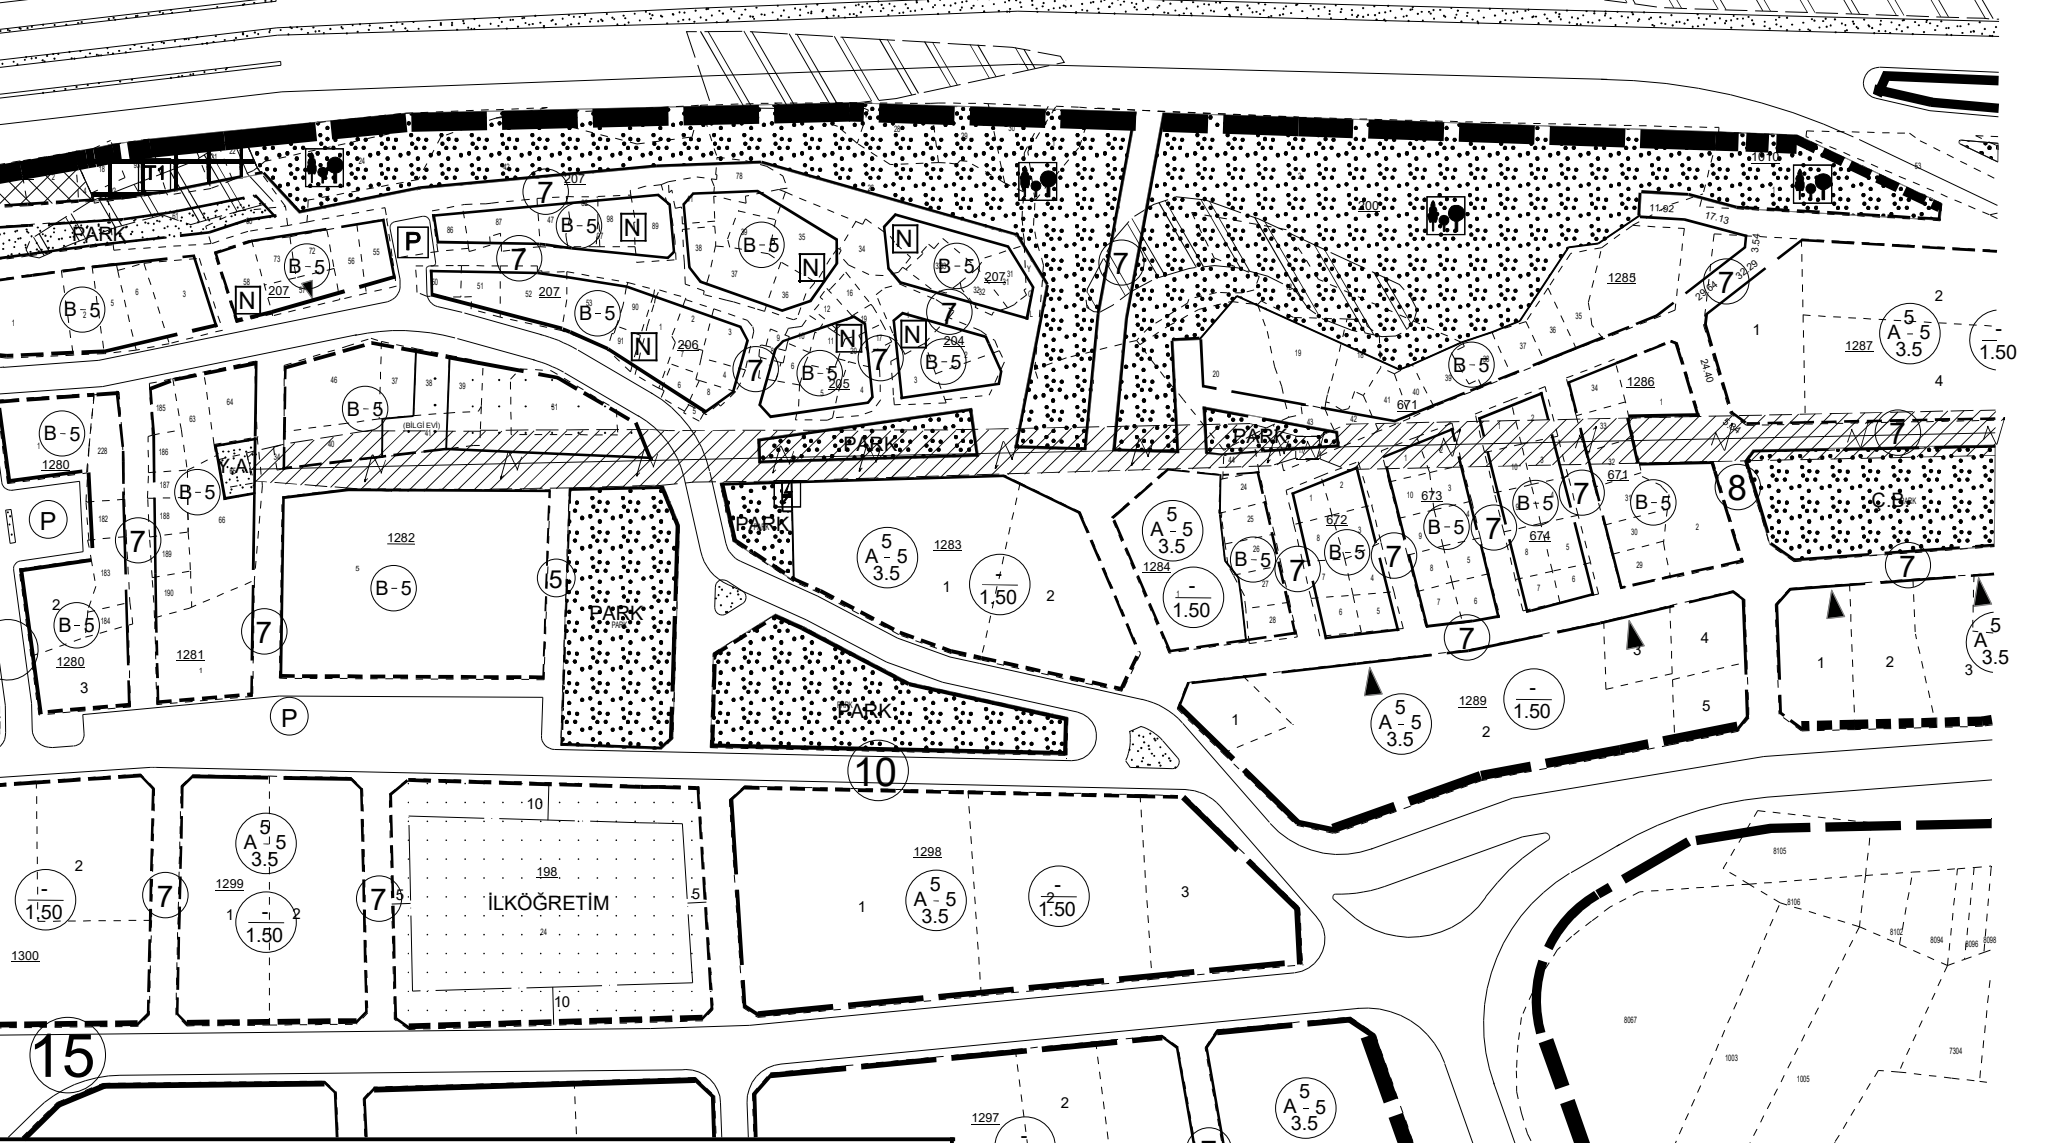
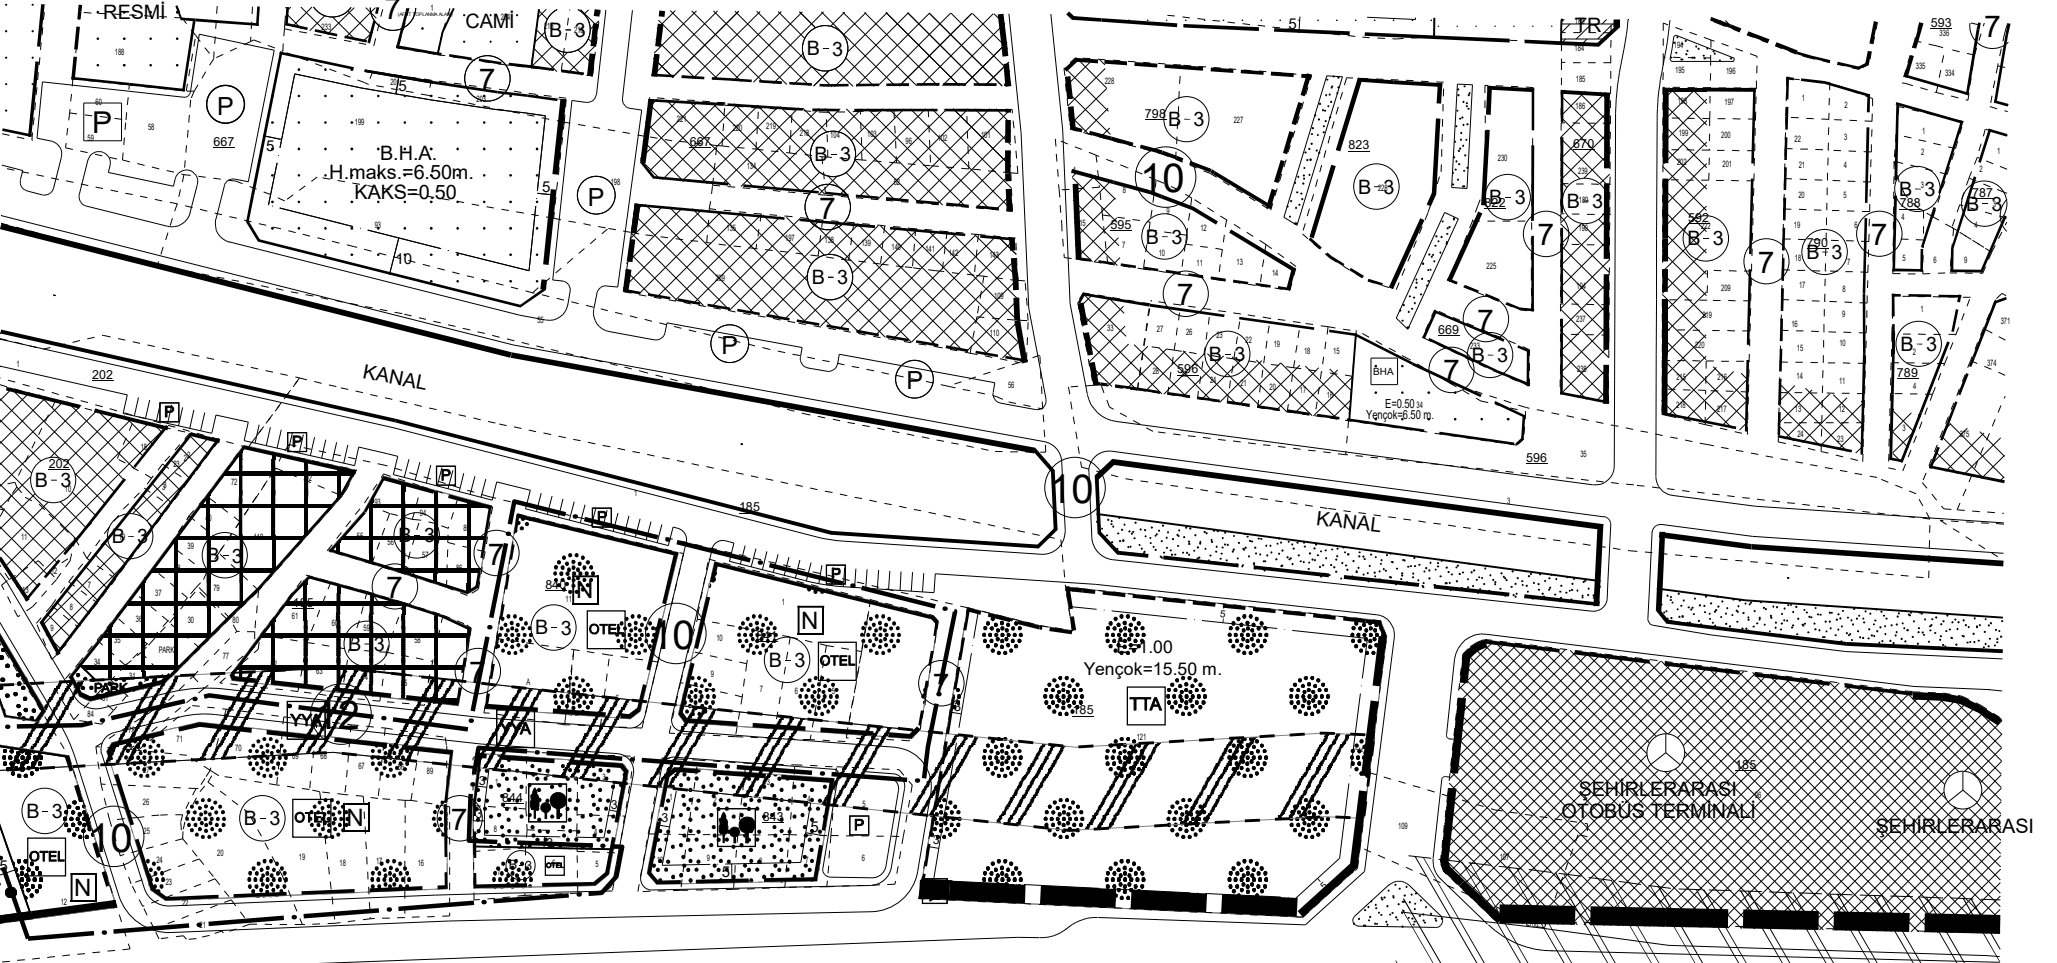
ONAY TARİHLERİ

G.B.M:13.07.2017-234

B.B.B.M: 26.07.2017-2458

ASKI TARİHLERİ

21.08.2017-21.09.2017

**GEMLİK (BURSA)**

GEMLİK 1/1000 ÖLÇEKLİ REVİZYON VE İLAVE UYGULAMA

İMAR PLANI, H22-A-09-D-1-B PAFTA

HİSAR MAHALLESİ, 185-201-840-843-844 ADA

MUHTELİF PARSELLERE AİT

1/1000 ÖLÇEKLİ UYGULAMA İMAR PLANI DEĞİŞİKLİĞİ

GÖSTERİMPLAN DEĞİŞİKLİĞİ
ONAMA SINIRIB-3 OTEL
OTEL ALANI**PLAN NOTU İLAVESİ:**

*Plan değişikliği sınırları içerisinde otel alanı olarak belirlenen alanlarda isteğe bağlı olarak Mer'i mevzuatta ticaret alanı tanımıyla belirtilen (diğer parcel maliklerinden de talep geldiğinde onlarında taleplerinin kabul edilmesi ve bahsi geçen bölgede turizmle bağdaşmayan ve turizm sektörüne olumsuz etkisi olan işletmelere faaliyet izni verilmemesi) yapılar yapılabilir.



ÖLÇEK:1/1000

