


ONAY TARİHLERİ
G.B.M:19.09.2017-294
B.B.B.M: 19.10.2017-3099

ASKI TARİHLERİ
22.11.2017-22.12.2017

BURSA-H22-a-09-a-4-b

BURSA-H22-a-09-a-1-c

BURSA-H22-a-09-a-4-c

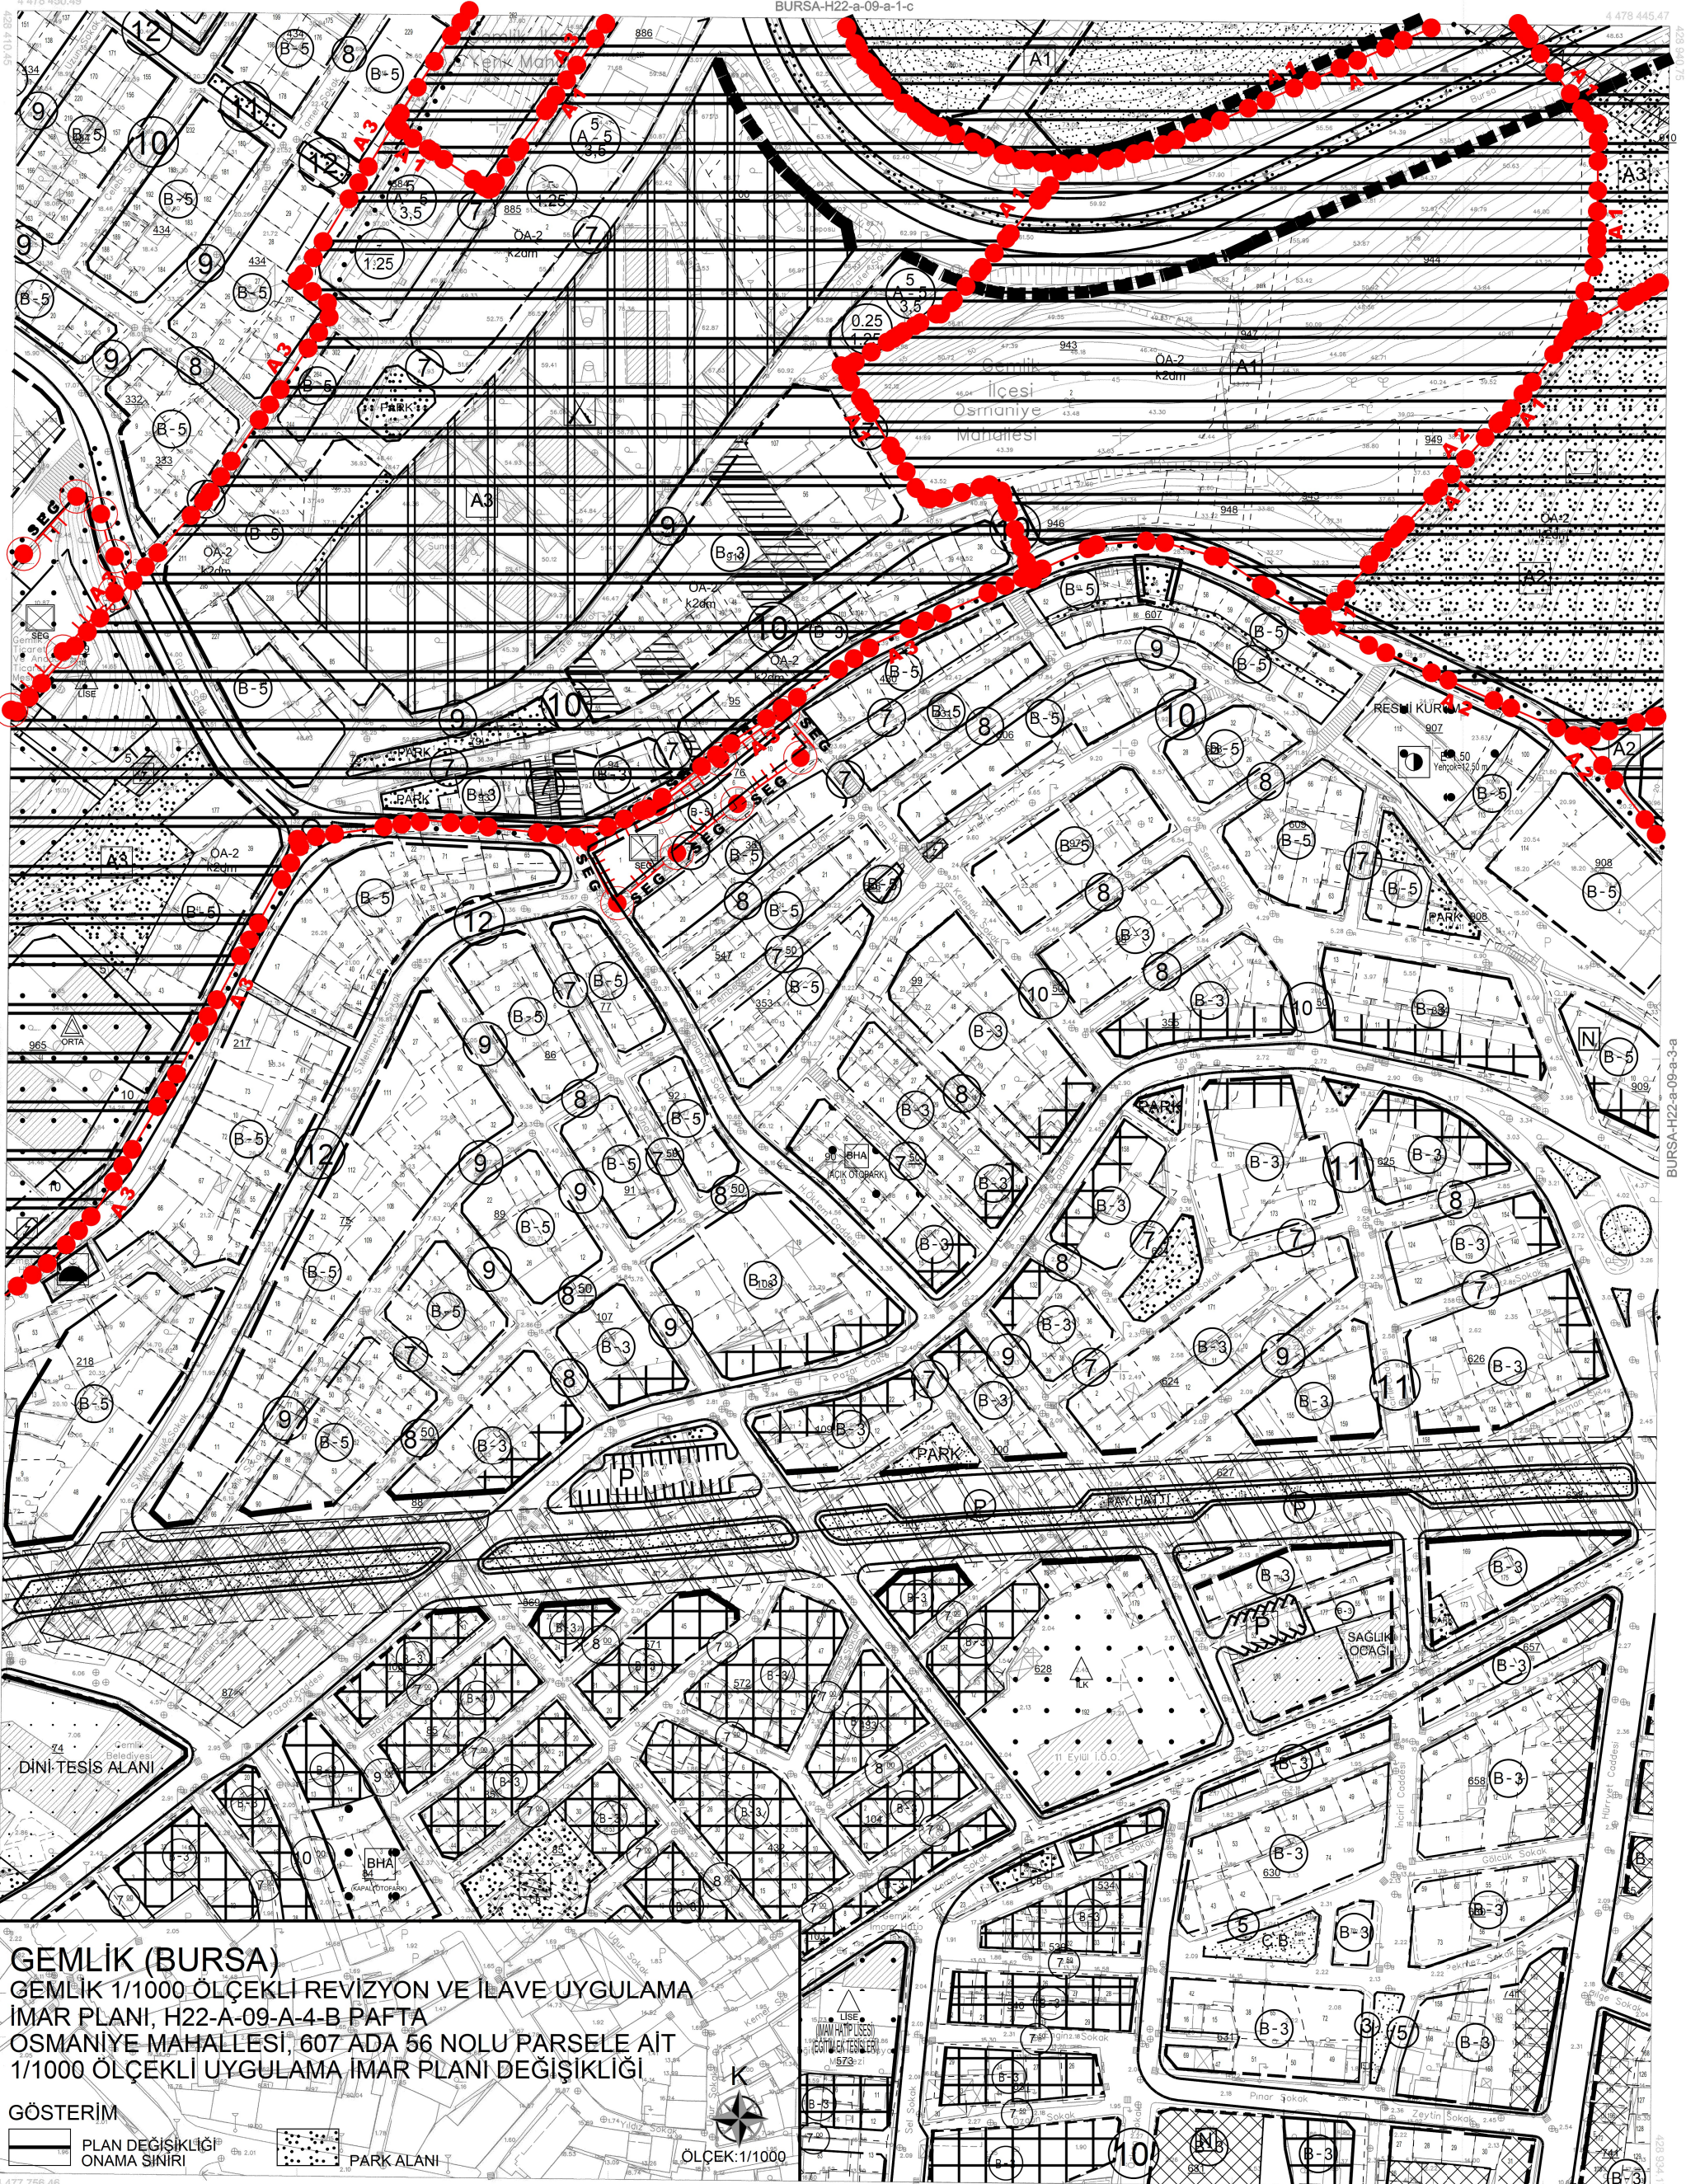


GEMLİK (BURSA)
GEMLİK 1/1000 ÖLÇEKLİ REVİZYON VE İLAVE UYGULAMA
İMAR PLANI, H22-A-09-A-4-B PAFTA
OSMANİYE MAHALLESİ, 607 ADA 56 NOLU PARSELE AİT
1/1000 ÖLÇEKLİ UYGULAMA İMAR PLANI DEĞİŞİKLİĞİ

GÖSTERİM

PLAN DEĞİŞİKLİĞİ
ONAMA SINIRI

PARK ALANI

ÖLÇEK: 1/1000

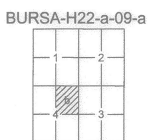

. Temmuz 2009 tarihli 10 cm yer ölçekleme aralıklı sayısal
kamera görüntülerinden üretilmiştir.
. Eş Yükseklik eğrileri arası 1 m.' dir.
. Yapılar saçak çizgileri ile gösterilmiştir.
. ITRF96 Koordinat sisteminde 2005.0 Epoğunda üretilmiştir.

DÖNÜŞÜM:

ED-50' den ITRF 96' ya Dönüşüm için:

XITRF= tx + a Xed50 - b Yed50
YITRF= ty + a Yed50 + b Xed50
a= 0.9999954944
b= -0.00000151151

ITRF 96' den ED-50' ye Dönüşüm için:

XED50= tx + a XitrF - b YitrF
YED50= ty + a YitrF + b XitrF
a= 1.000000505614
b= -0.00000151151

YÜKLENİCİ FIRMA
Mescioğlu Müh. Müh. A.Ş.

Hasan Yüzer ARKAYIN

KONTROL

Murat SANCAR

İNCELEME

Mehmet Sait AYIK



Bakanlıklar arası 15 Temmuz 2005 tarihli "Büyük Ölçekli Harita ve Harita Bilgileri Üretim Yönetmeliği" ne uygun olarak fotogrametrik yöntemle üretilen bu haritanın yapımında :

1:1000