

ONAY TARİHLERİ

G.B.M:09.11.2017-331

B.B.B.M: 21.12.2017-3662


ASKI TARİHLERİ

01.02.2018-01.03.2018

BURSA-H22-a-09-a-3-d

BURSA-H22-a-09-a-3-a

BURSA-H22-a-09-d-2-a

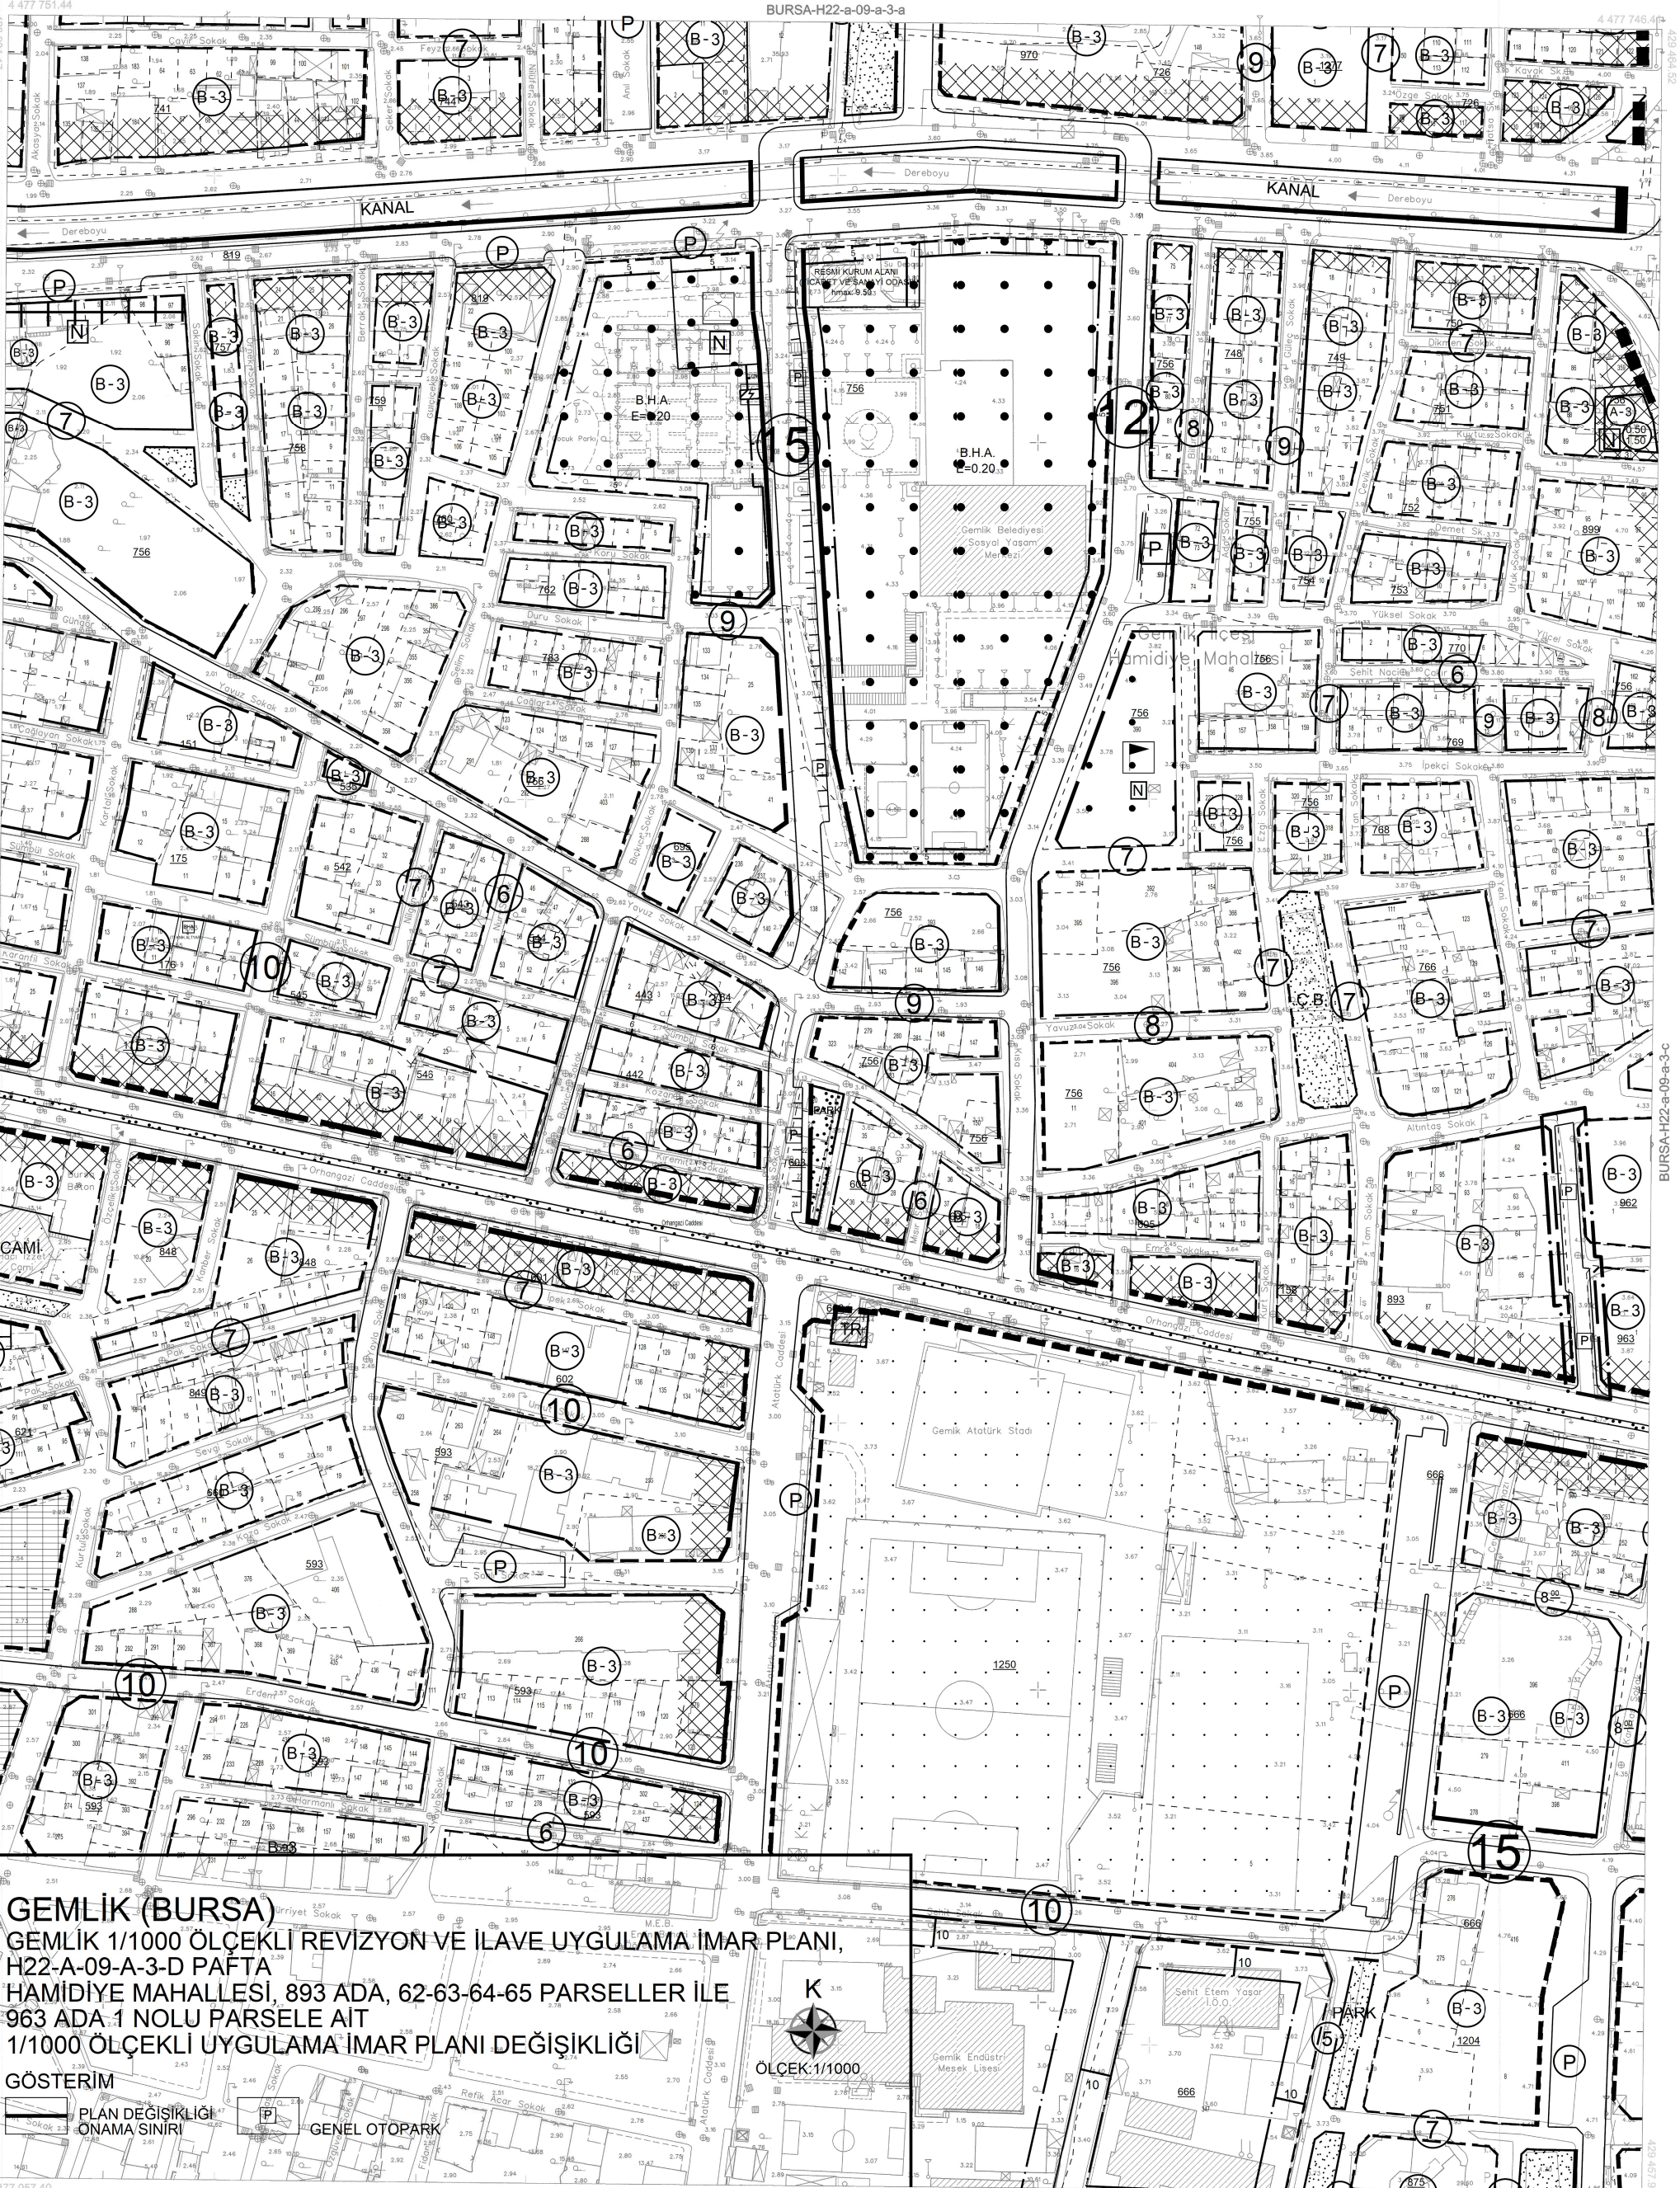


GEMLİK (BURSA)

GEMLİK 1/1000 ÖLÇEKLİ REVİZYON VE İLAVE UYGULAMA İMAR PLANI,
H22-A-09-A-3-D PAFTA
HAMİDİYE MAHALLESİ, 893 ADA, 62-63-64-65 PARSELLER İLE
963 ADA 1 NOLU PARSELE AIT
1/1000 ÖLÇEKLİ UYGULAMA İMAR PLANI DEĞİŞİKLİĞİ

GÖSTERİM

PLAN DEĞİŞİKLİĞİ
ONAMA SINIRI
GENEL OTOYOL

ÖLÇEK: 1/1000

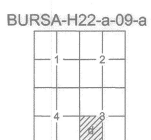

BURSA-H22-a-09-a

. Temmuz 2009 tarihli 10 cm yer ölçeğinde aralık sayısal
kamera görüntülerinden üretilmiştir.
. Eş Yükseklik eğrileri arası 1 m.'dir.
. Yapılar açık çizgileri ile gösterilmiştir.
. ITRF96 Koordinat sisteminde 2005.0 Epogunda üretilmiştir.

DÖNÜŞÜM:

ED-50' den ITRF 96' ya Dönüşüm için:

XITRF= tx + a Xed50 - b Yed50
YITRF= ty + a Yed50 + b Xed50
a= 0.9999934944
b= -0.0000015151
tx= -156.136088330282

ITRF 96' den ED-50' ye Dönüşüm için:

XED50= tx + a Xitrif - b Yitrif
YED50= ty + a Yitrif + b Xitrif
a= 1.000006505614
b= -0.0000015151
tx= -156.136088330282

YÜKLENİCİ FIRMA

Mescioğlu Mh. Mh. A.Ş.

Hasan Yaşar ARKAYIN

KONTROL

Prof. Dr. Şenol KUŞÇU

Murat SANCAK

Murat KARAOĞLU

Mehmet Sait AYIK

İNCELEME

İsmail Hakkı ÇETİNAVCI

ONAY

31/10/2010

Recep ALTEPE

Büyükşehir Belediye Başkanı

Bakanlıklar arası 15 Temmuz 2005 tarihli "Büyük Ölçekli Harita ve Harita Bilgileri Üretim Yönetmeliği" ne uygun olarak fotogrametrik yöntemle üretilen bu haritanın yapımında :