


ONAY TARİHLERİ

G.B.M:14.11.2017-365

B.B.B.M: 21.12.2017-3662

ASKI TARİHLERİ

01.02.2018-01.03.2018

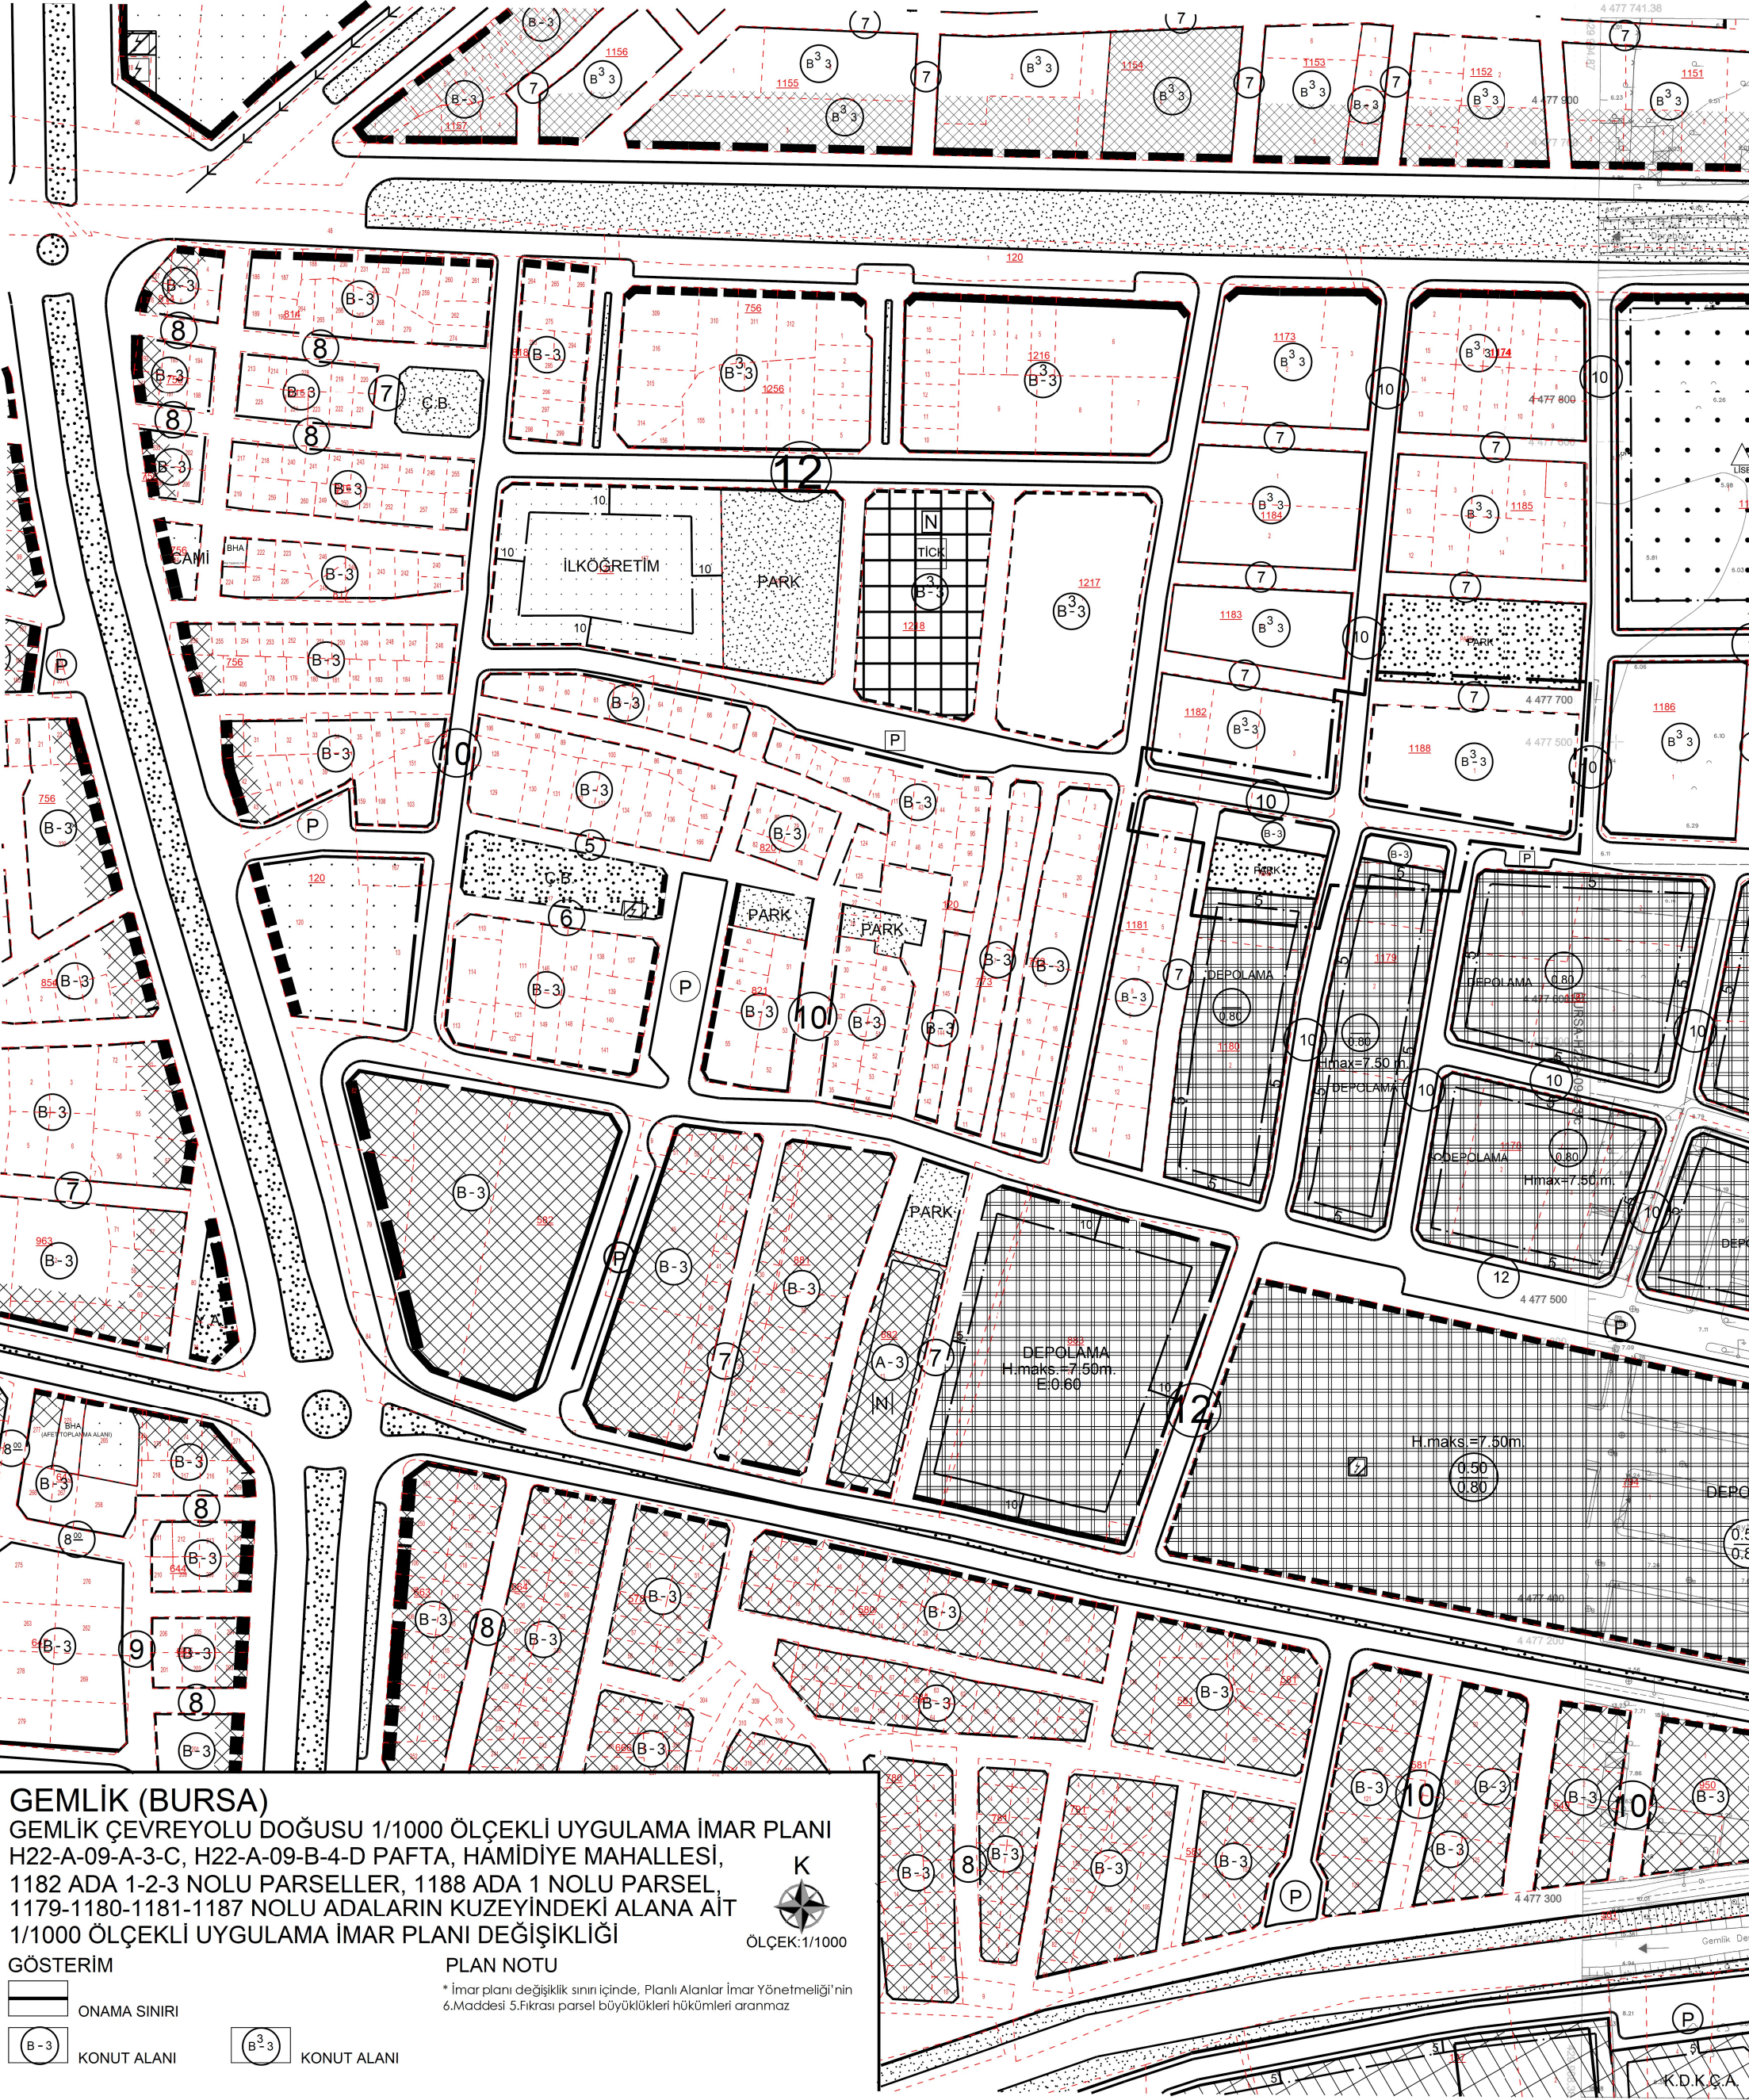

GEMLİK (BURSA)

GEMLİK ÇEVREYOLU DOĞUSU 1/1000 ÖLÇEKLİ UYGULAMA İMAR PLANI
H22-A-09-A-3-C, H22-A-09-B-4-D PAFTA, HAMİDİYE MAHALLESİ,
1182 ADA 1-2-3 NOLU PARSELLER, 1188 ADA 1 NOLU PARSEL,
1179-1180-1181-1187 NOLU ADALARIN KUZeyİNDEKİ ALANA AİT
1/1000 ÖLÇEKLİ UYGULAMA İMAR PLANI DEĞİŞİKLİĞİ

GÖSTERİM

ONAMA SINIRI

KONUT ALANI


KONUT ALANI

PLAN NOTU

* İmar planı değişikliği sınırı içinde, Planlı Alanlar İmar Yönetmeliği'nin 6.Maddesi 5.Fıkrası parsel büyüklükleri hükümleri aranmaz

K
ÖLÇEK:1/1000

BURSA-H22-a-09-b

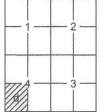

ED-50 KOORDİNAT SİSTEMİ