


ONAY TARİHLERİ
G.B.M:14.11.2017-373
B.B.B.M: 22.11.2017-3533

ASKI TARİHLERİ
14.12.2017-14.01.2018

BURSA-H22-a-09-d-2-b

BURSA-H22-a-09-a-3-c

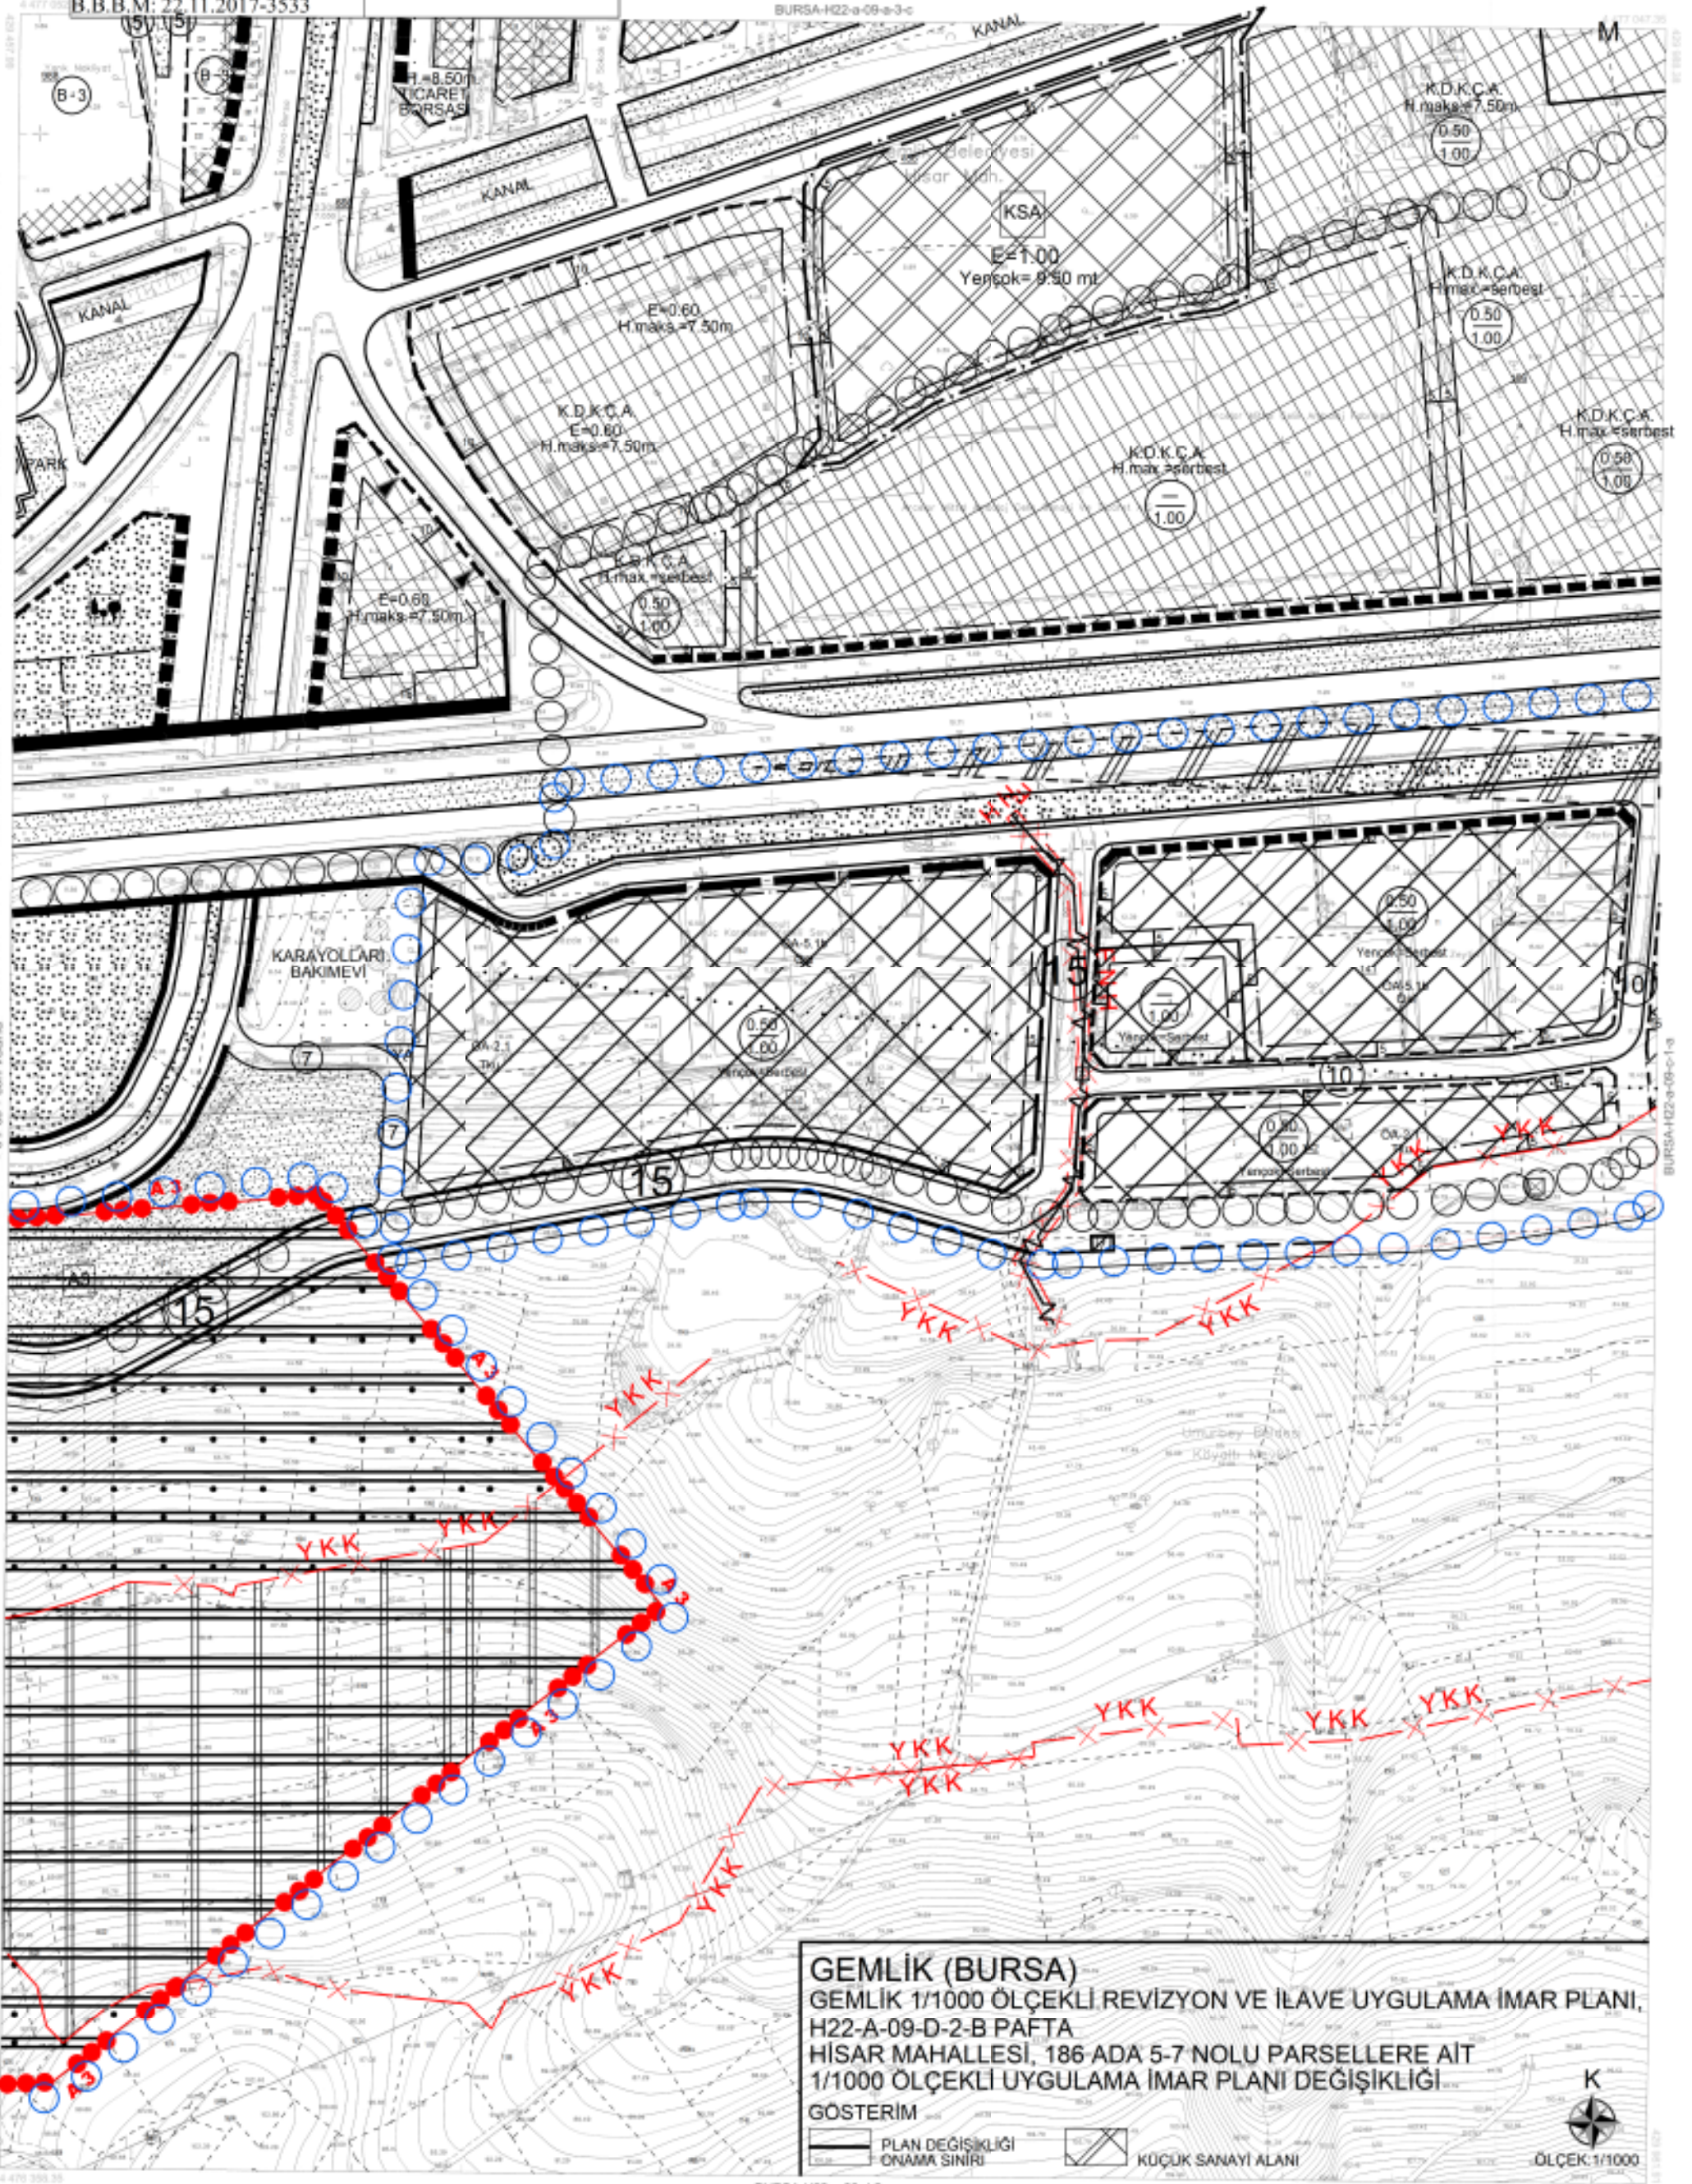


GEMLİK (BURSA)
GEMLİK 1/1000 ÖLÇEKLİ REVİZYON VE İLAVE UYGULAMA İMAR PLANI,
H22-A-09-D-2-B PAFTA
HİSAR MAHALLESİ, 186 ADA 5-7 NOLU PARSELLERE AİT
1/1000 ÖLÇEKLİ UYGULAMA İMAR PLANI DEĞİŞİKLİĞİ
GÖSTERİM

PLAN DEĞİŞİKLİĞİ
ONAMA SINIRI

KÜÇÜK SANAYİ ALANI

ÖLÇEK:1/1000

BURSA-H22-a-09-d

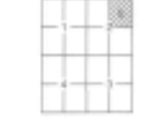

1:1000

DONÖR:

İTİP 97' den İTİP 97' ye Gözden Geçirildi

İTİP 97' den İTİP 97' ye Gözden Geçirildi

YÜKLENCİ FİRMA
Mevlüt M. M. A. S.

Prof. Dr. S. K. K. S.

İ. S. S. S.

M. S. S. S.

M. S. S. S.

M. S. S. S.

