


**ONAY TARİHLERİ**

G.B.M:06.02.2017-56

B.B.B.M: 21.02.2017-442

**ASKI TARİHLERİ**

24.03.2017-24.04.2017

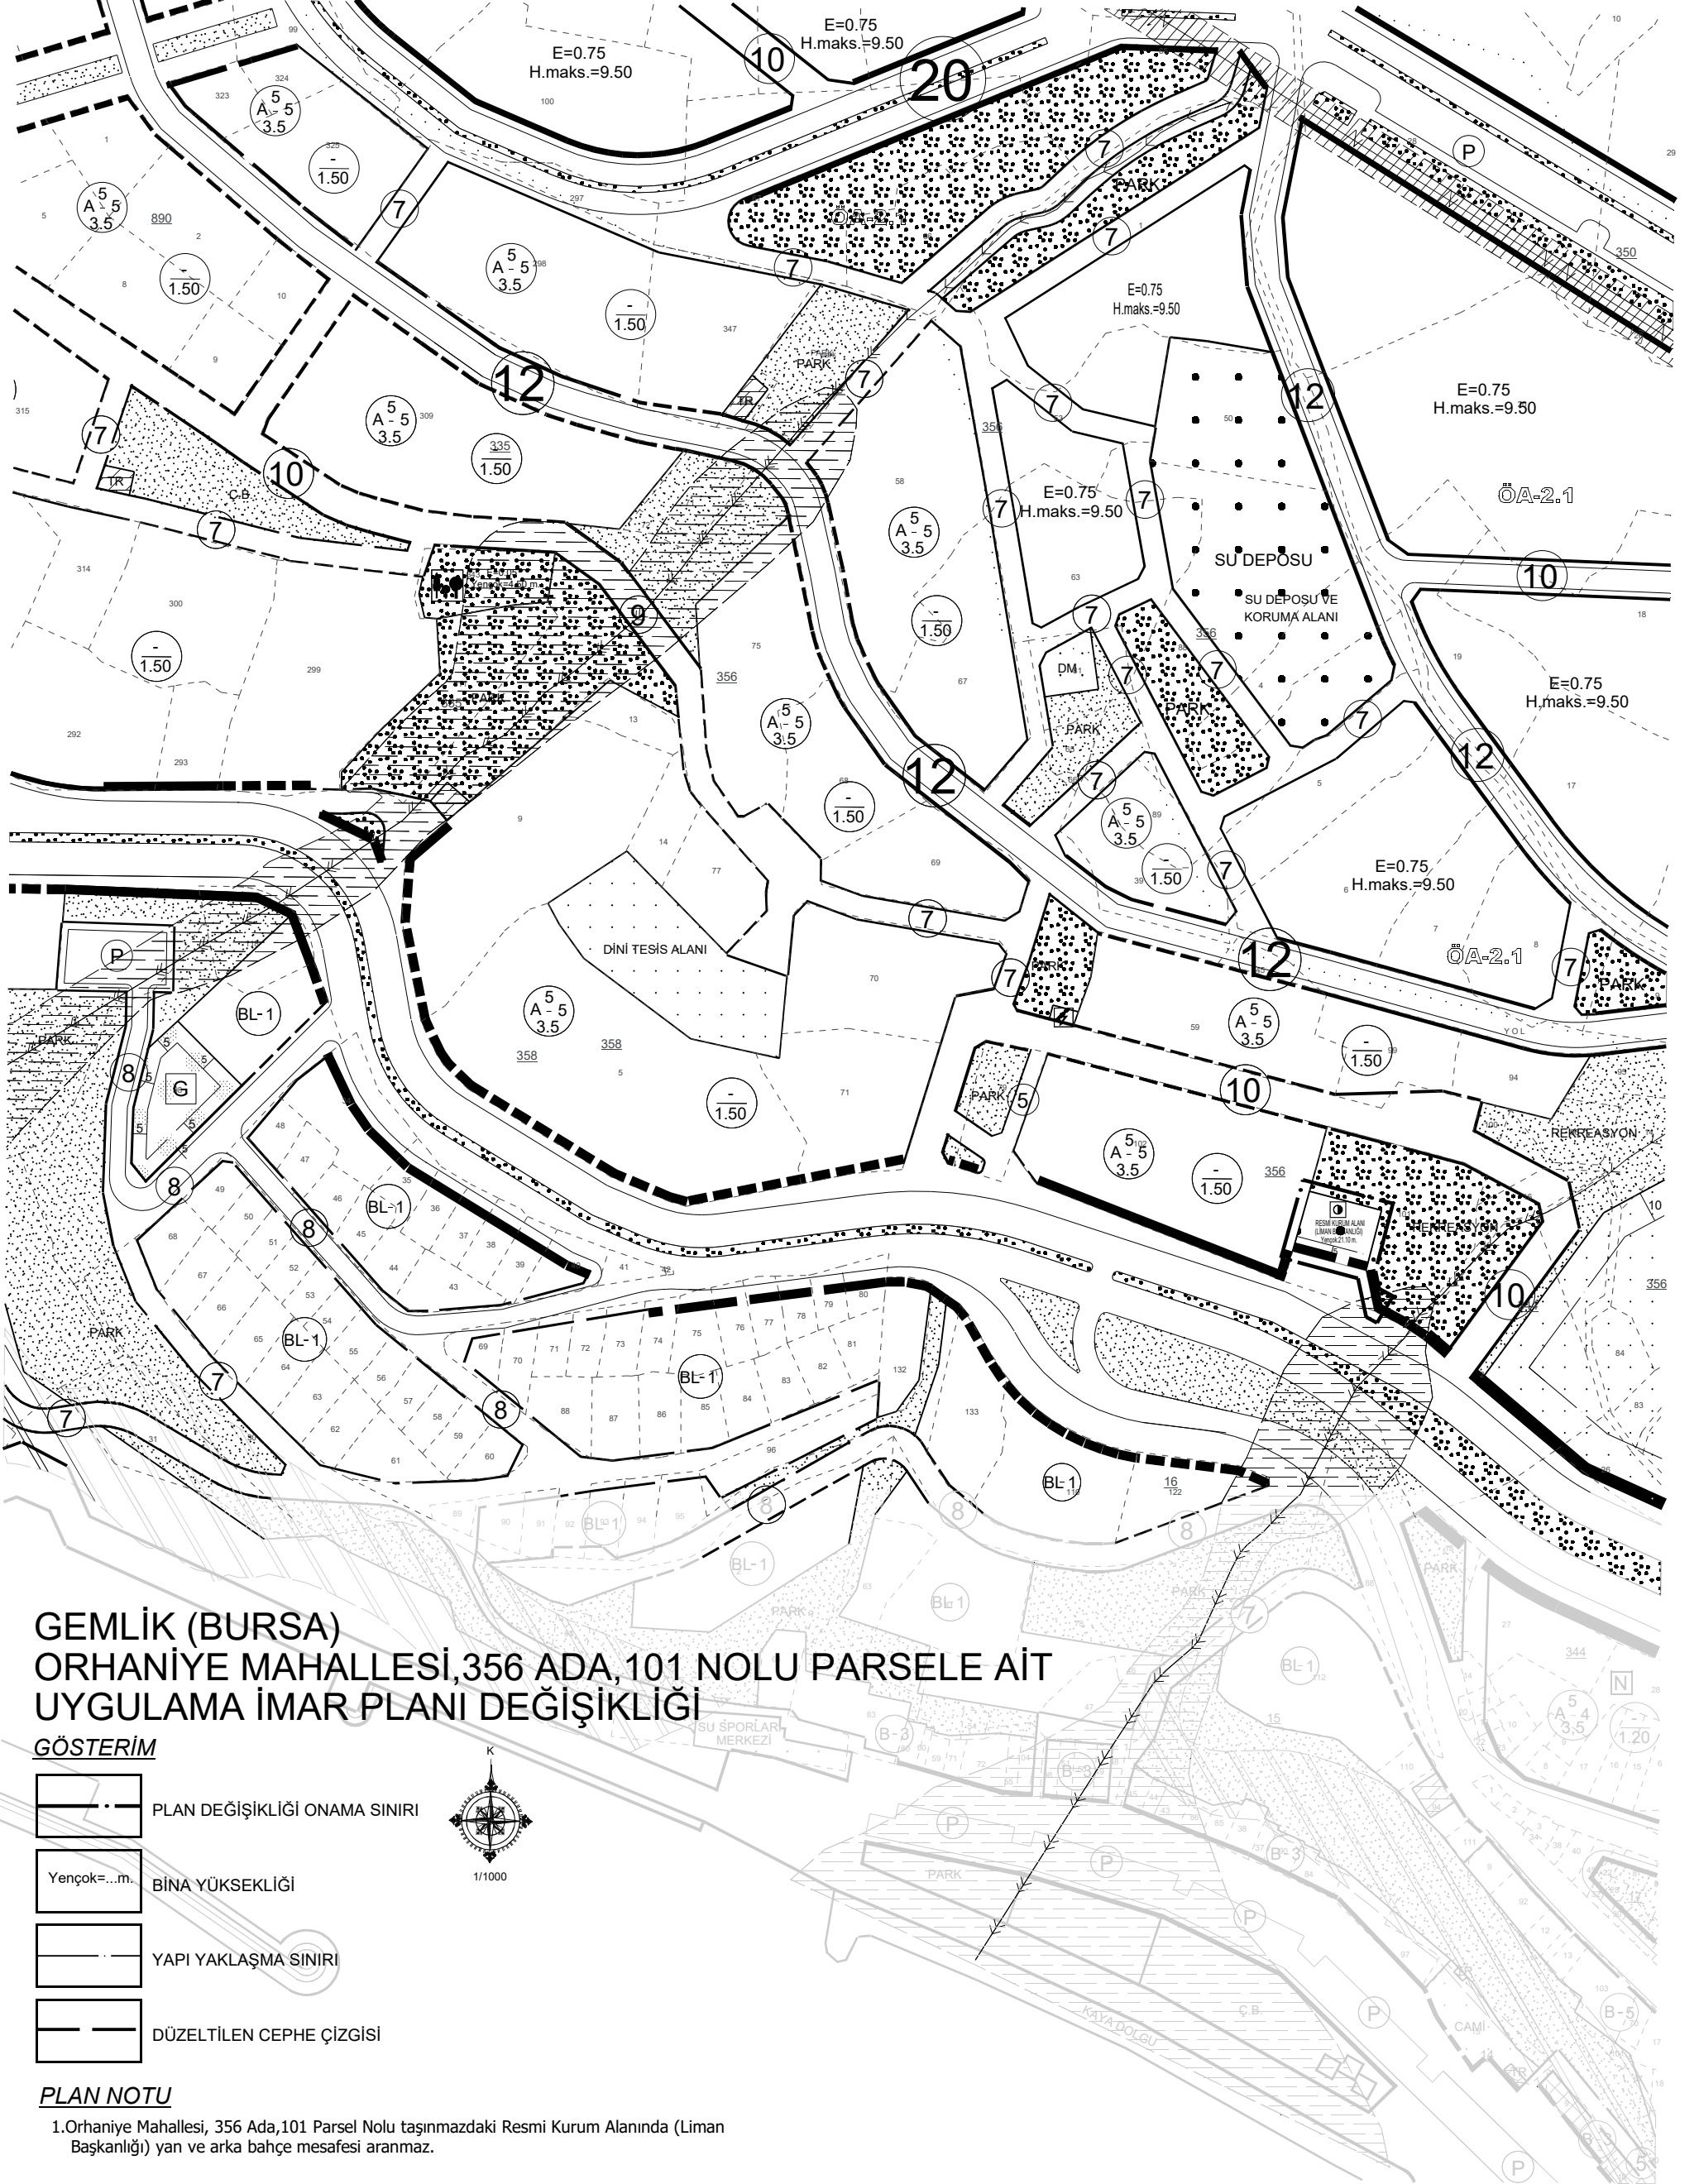

# GEMLİK (BURSA) ORHANIYE MAHALLESİ, 356 ADA, 101 NOLU PARSELE AİT UYGULAMA İMAR PLANI DEĞİŞİKLİĞİ

**GÖSTERİM**

- PLAN DEĞİŞİKLİĞİ ONAMA SINIRI
- Yençok=...m. BİNA YÜKSEKLİĞİ
- YAPI YAKLAŞMA SINIRI
- DÜZELTİLEN CEPHE ÇİZGİSİ



1/1000

**PLAN NOTU**

1.Orhaniye Mahallesi, 356 Ada,101 Parsel Nolu taşınmazdaki Resmi Kurum Alanında (Liman Başkanlığı) yan ve arka bahçe mesafesi aranmaz.