



BURSA-GEMLİK-NARLI

H22-a-01-b-1-b

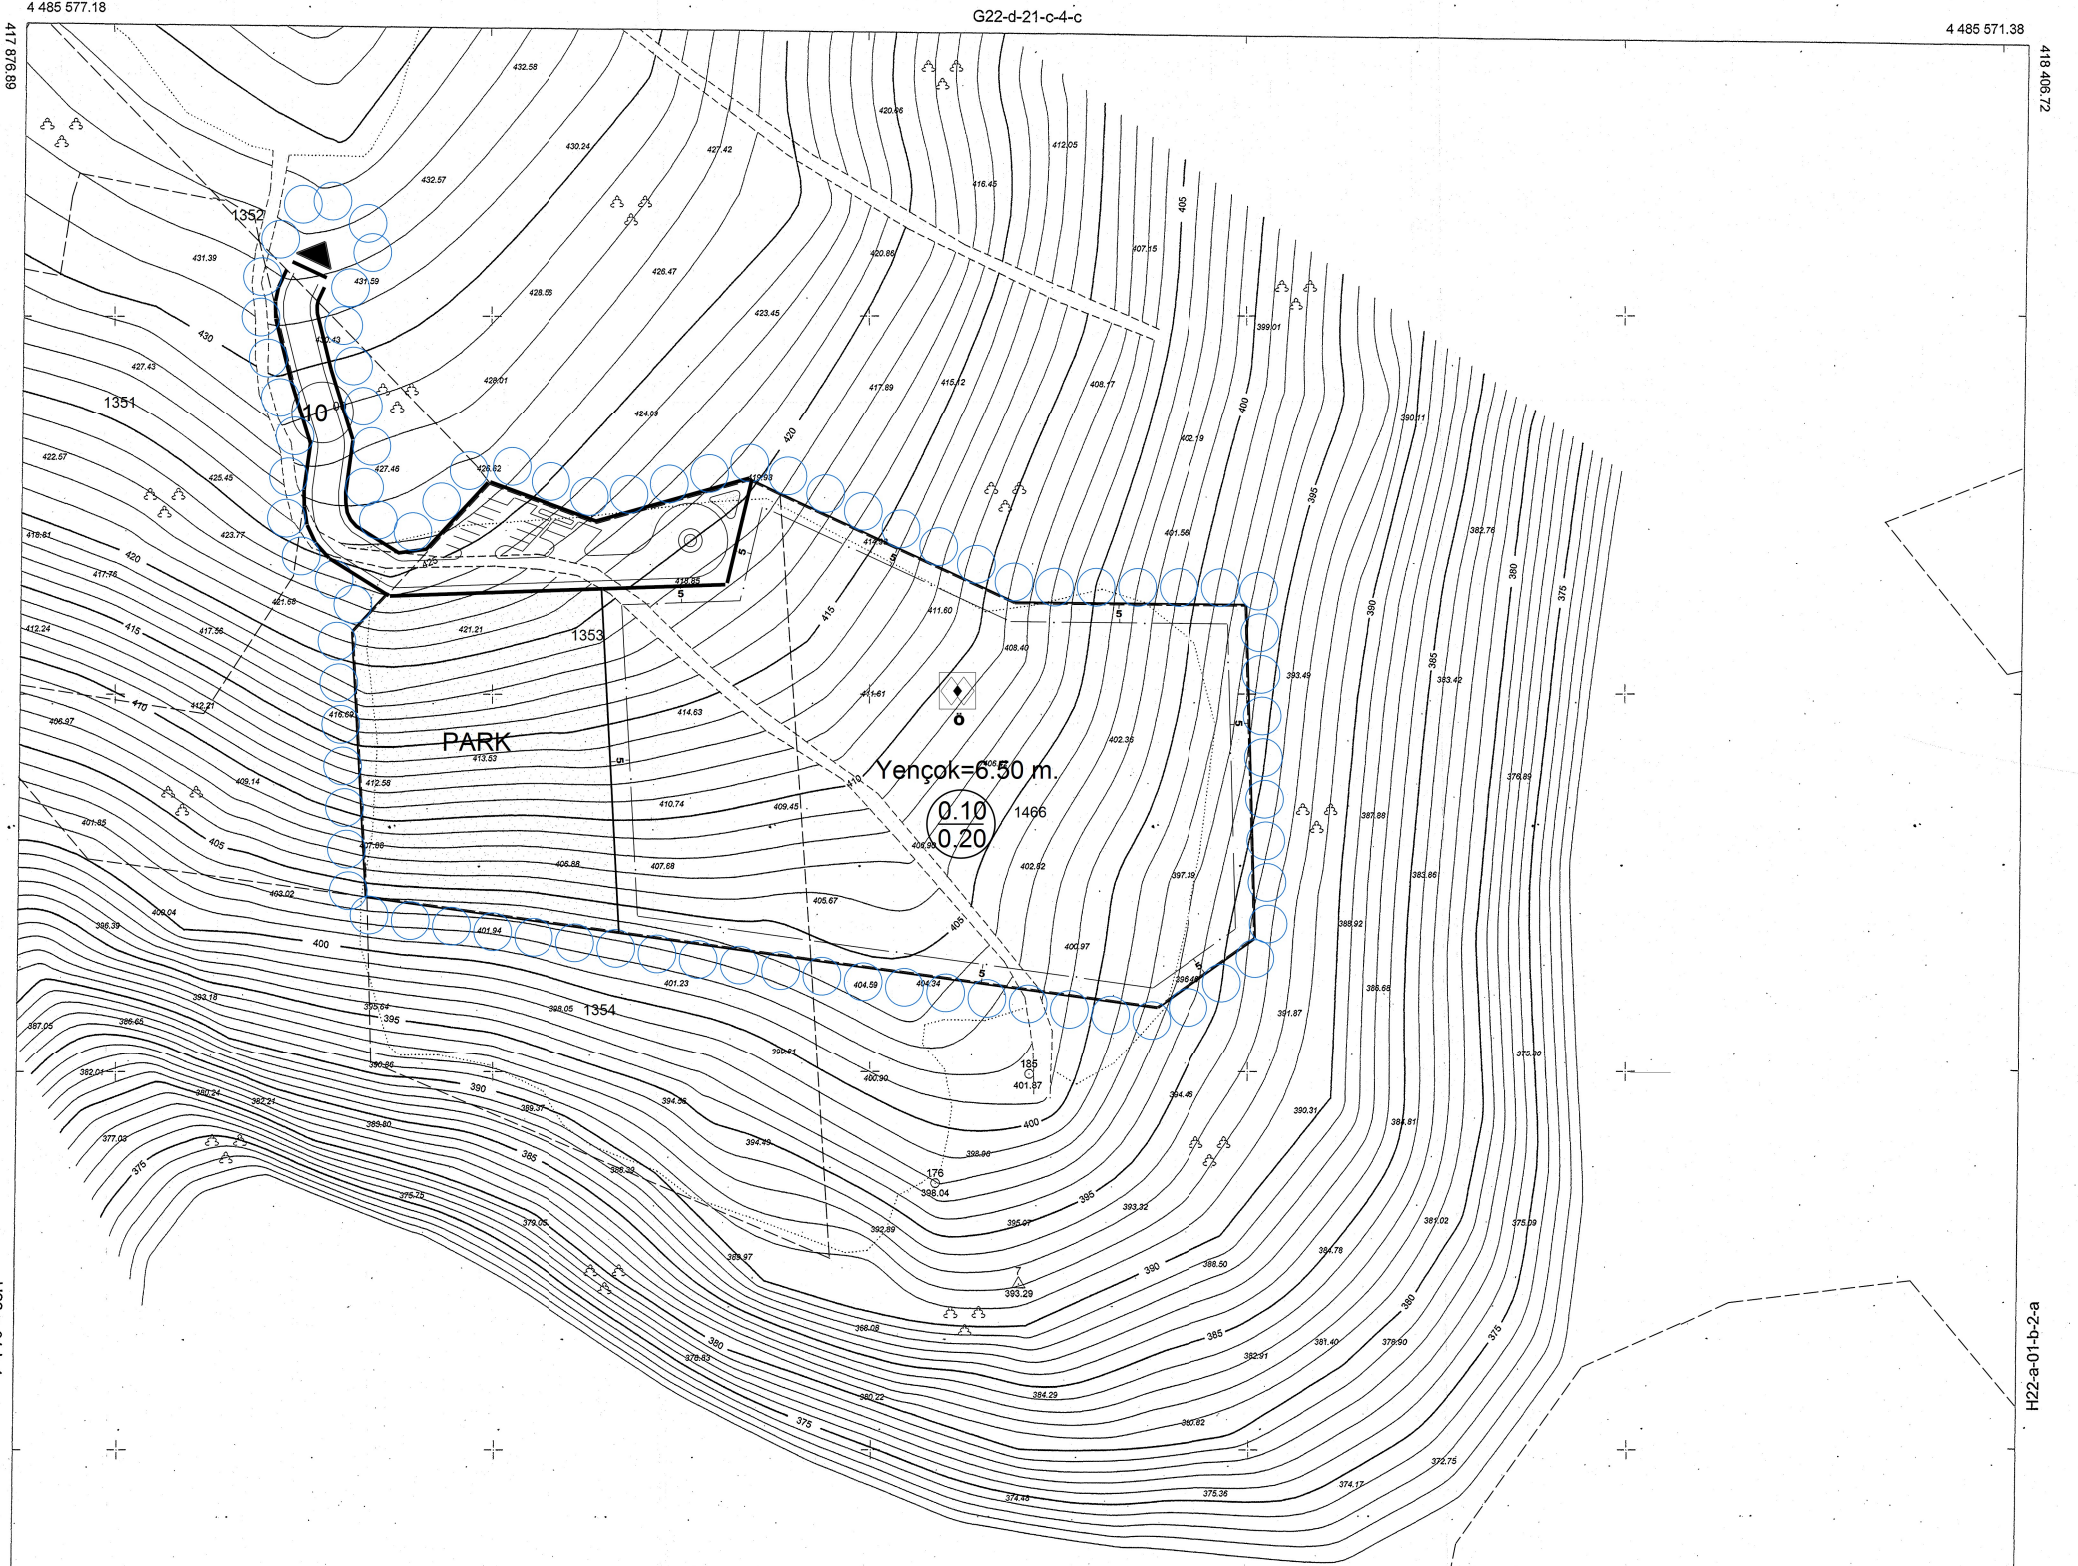


BURSA İLİ, GEMLİK İLÇESİ, NARLI MAHALLESİNDE YER ALAN 1353 VE 1466 PARSELLERE İLİŞKİN 1/1000 ÖLÇEKLİ UYGULAMA İMAR PLANI

LEJANT

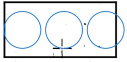

PLAN ONAMA SINIRI

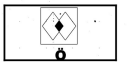

ÖZEL SOSYAL TESİS ALANI




PARK VE YEŞİL ALAN

PLAN NOTLARI

1. Maliye Hazinesine ait taşınmaz satın alınmadan ruhsatlandırılmaz.
2. Ortalama kot bina köşe noktalarından alınacaktır.
3. Eğimden birden fazla kot kazanılmaz.
4. 3194 Sayılı Kanunun 18. Maddesine Göre %40 Dop Kesintisi İle Uygulama Yapılacaktır.
5. Alanda Eğitim, Sağlık Yapıları İle Bakım, Rehabilitasyon Ve Tedavi Yapıları Yer Alacaktır.
6. Aplikasyonda Kadastral Sınırlar Esastır.
7. Afet Bölgelerinde Yapılacak Yapılar Hakkındaki Yönetmelik Hükümlerine Uyulacaktır.
8. Su Kirliliği Kontrolü Yönetmeliği Hükümlerine Uyulacaktır.
9. Belirtilmeyen Hususlarda Mer-i (yürürlükte bulunan) Planlı Alanlar Tip İmar Yönetmeliği Hükümleri Geçerlidir.

BURSA-H22-a-01-b

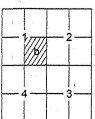

* Haziran 2014 tarihinde üretilmiştir.
* Eş yükseklik eğrilerinin arası 1m'dir
* ITRF-96 koordinat sisteminde üretilmiştir
* Büyük Ölçekli Haritaların Yapım Yönetmeliğine uygun olarak hazırlanmıştır.

Hazırlayan
Serkan AKTAN
Harita Mühendisi

26.06.2014

Kontrol Eden
Uygur KARADERE
Harita Mühendisi

26.06.2014

Kontrol Eden
Ahmet TUFAN
İmar ve Sel. Müd.

26.06.2014

ONAY
Vedat BURKUT OLGÜZLÜ
Belediye Başkanı A.
Baskın Çiğdemci

26.06.2014

* Büyük Ölçekli Haritaların Yapım Yönetmeliğine uygun olarak hazırlanan halihazır harita 3194 sayılı İmar Kanununun 7/a maddesine göre onaylanmıştır.