


ONAY TARİHLERİ	ASKI TARİHLERİ
G.B.M:04.07.2018-183	07.12.2018-07.01.2019
B.B.B.M:20.09.2018-2169	
T.V.K.B.K:30.11.2018-244	

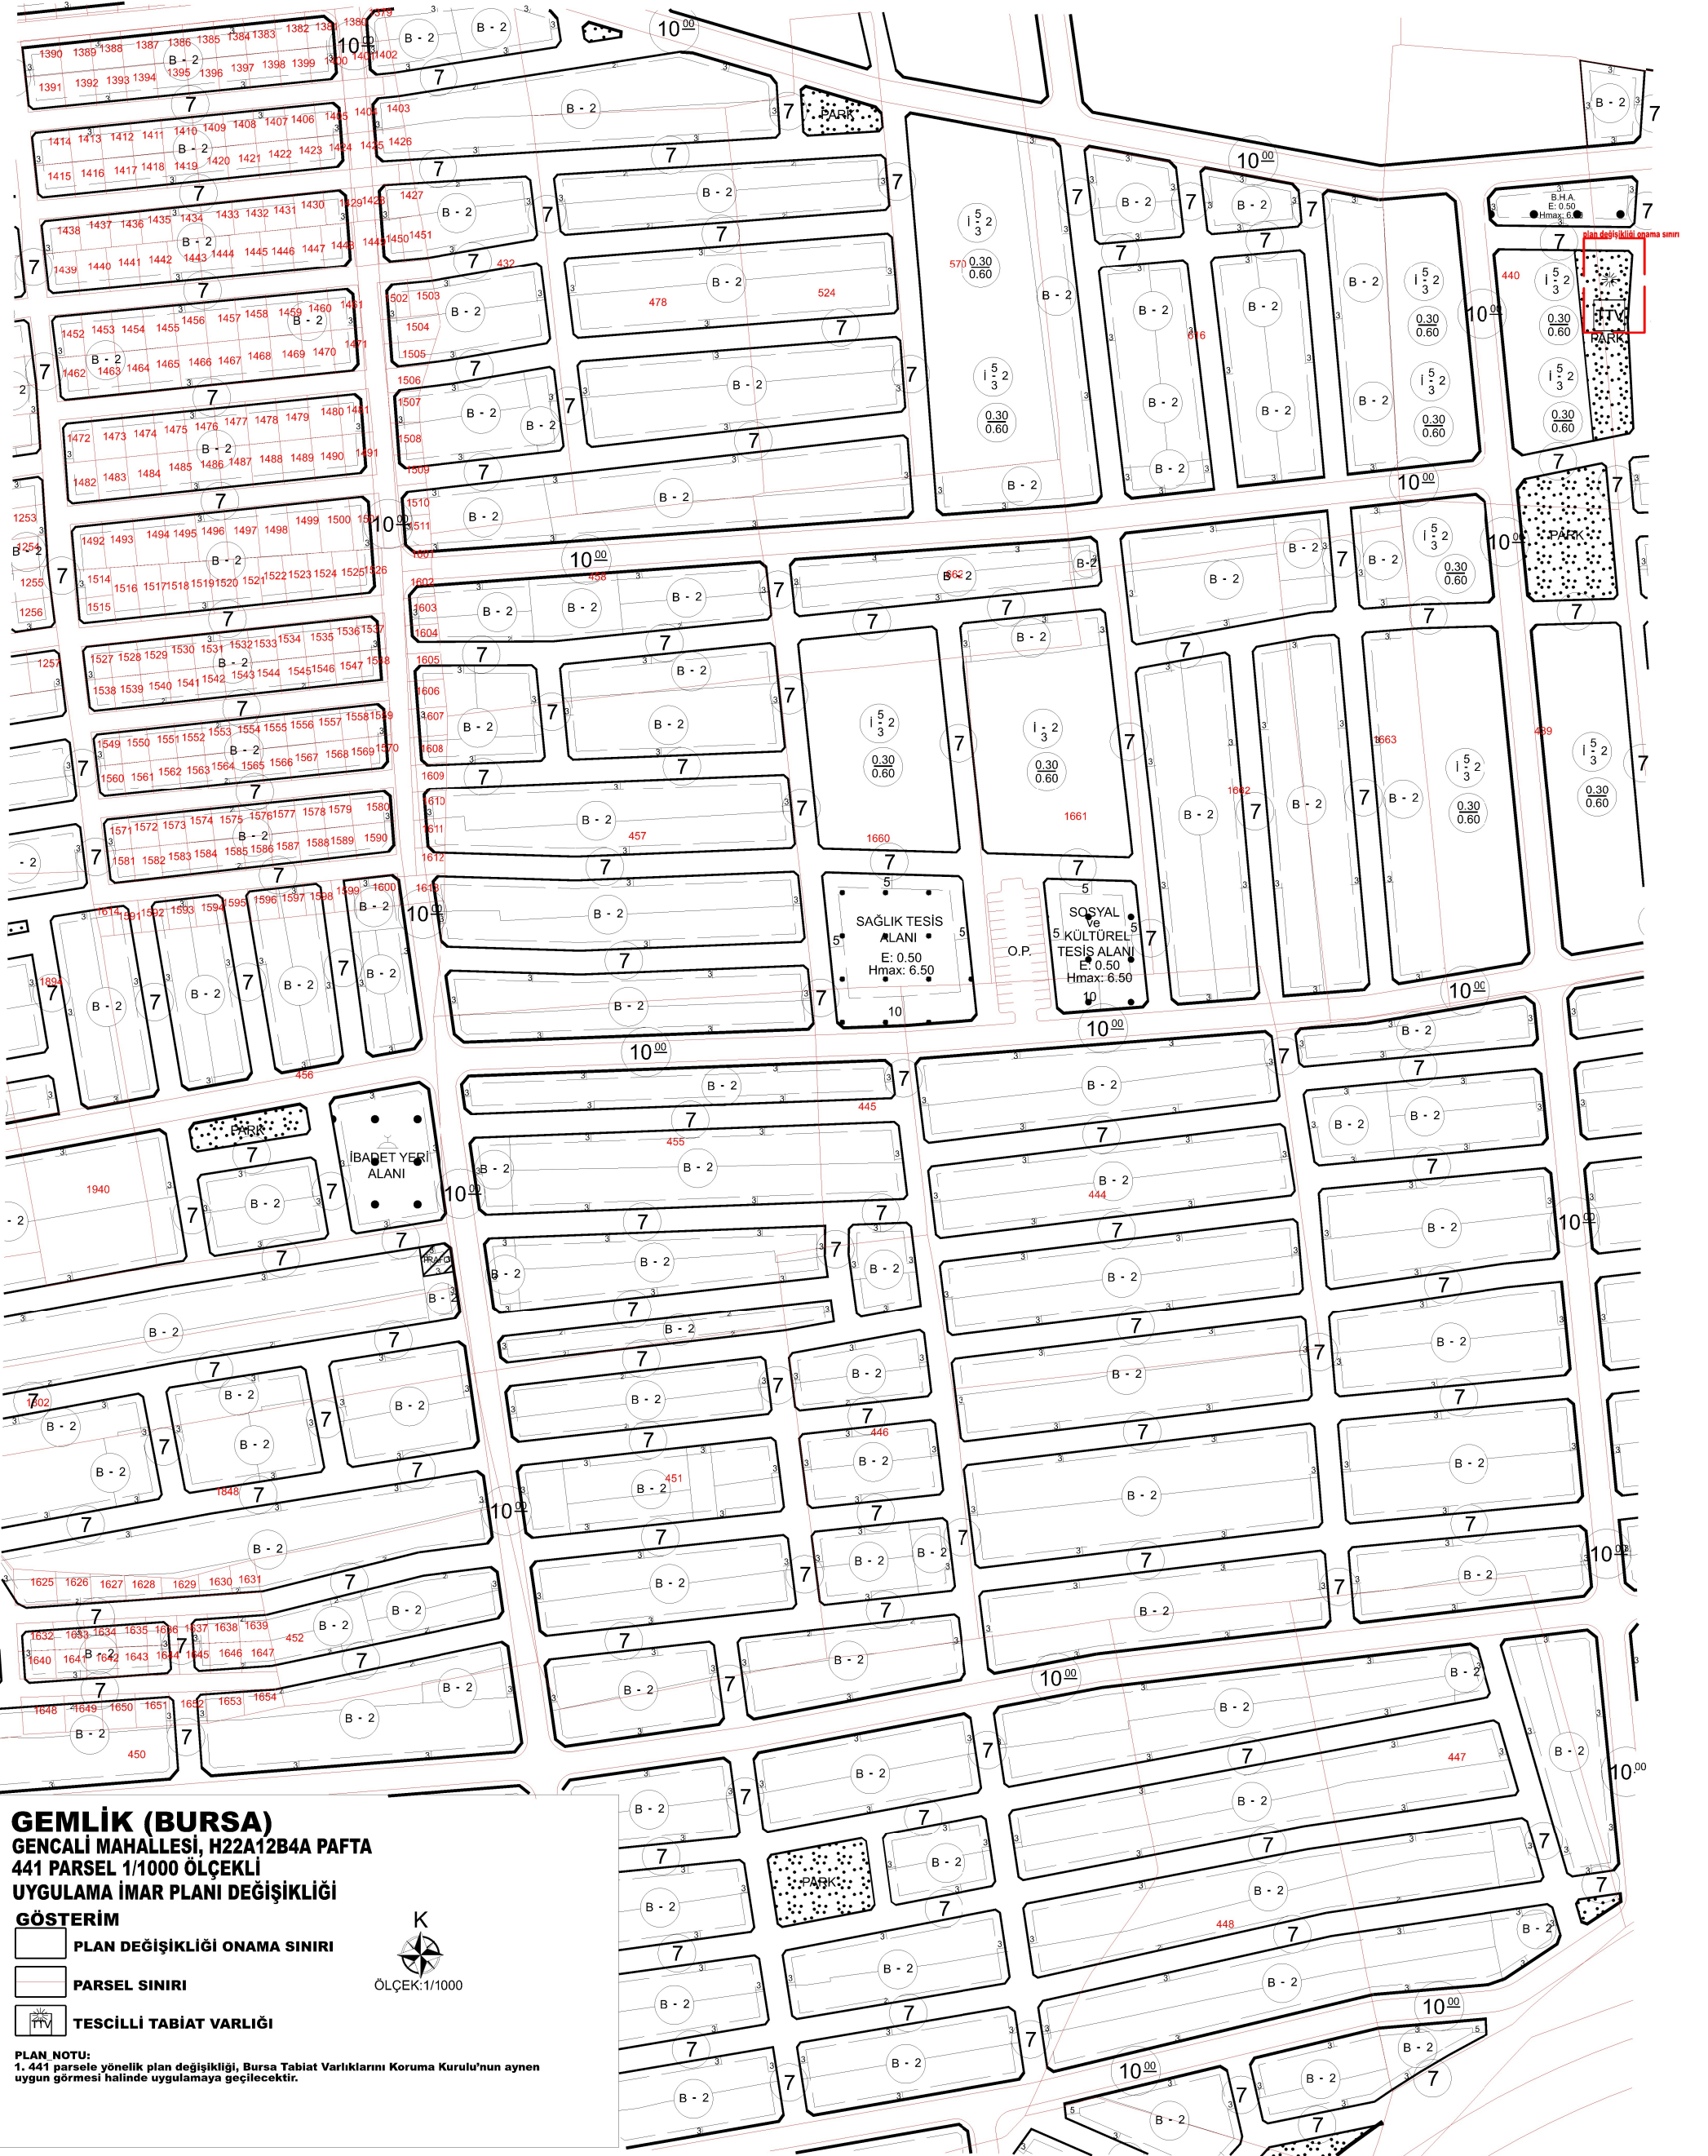

GEMLİK (BURSA)
GENÇALİ MAHALLESİ, H22A12B4A PAFTA
441 PARSEL 1/1000 ÖLÇEKLİ
UYGULAMA İMAR PLANI DEĞİŞİKLİĞİ
GÖSTERİM

- PLAN DEĞİŞİKLİĞİ ONAMA SINIRI**
- PARSEL SINIRI**
- TESCİLLİ TABİAT VARLIĞI**



PLAN NOTU:
 1. 441 parseli yönelik plan değişikliği, Bursa Tabiat Varlıklarını Koruma Kurulu'nun aynen uygun görmesi halinde uygulamaya geçilecektir.