


ONAY TARİHLERİ	ASKI TARİHLERİ
G.B.M:14.02.2018-44	12.07.2018-12.08.2018
B.B.B.M:22.03.2018-579	

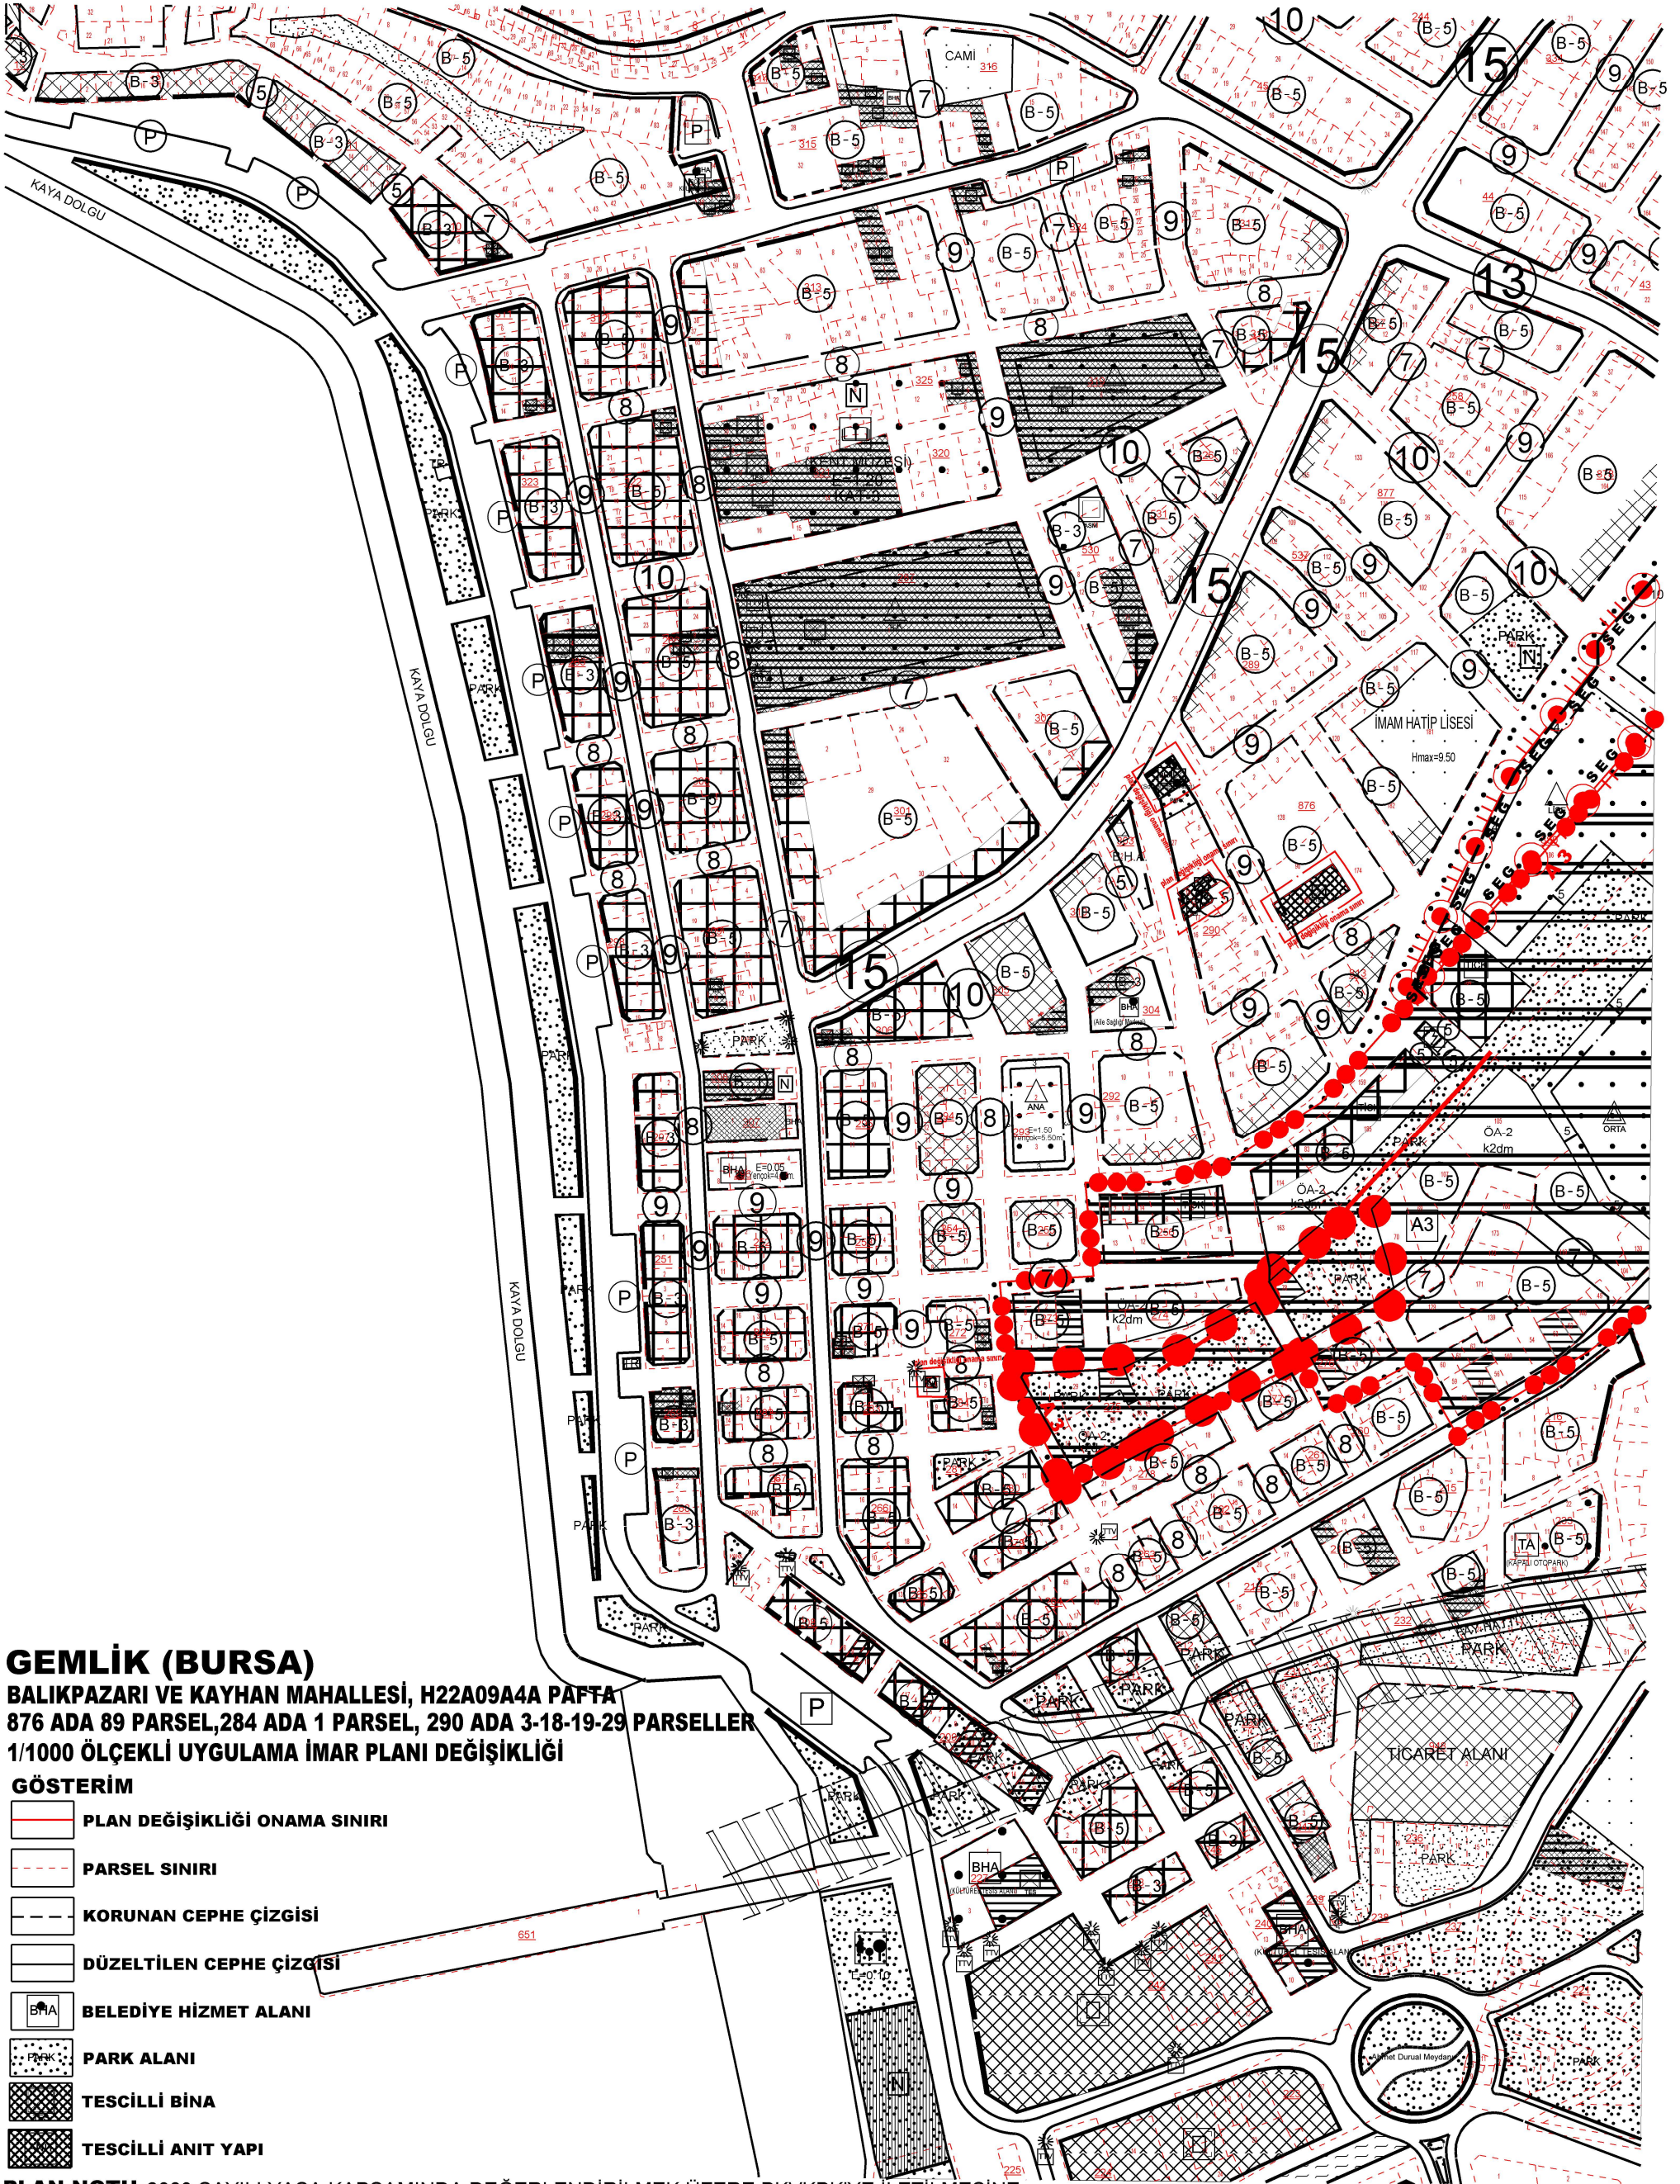

GEMLİK (BURSA)

**BALIKPAZARI VE KAYHAN MAHALLESİ, H22A09A4A PAFTA
876 ADA 89 PARSEL, 284 ADA 1 PARSEL, 290 ADA 3-18-19-29 PARSELLER
1/1000 ÖLÇEKLİ UYGULAMA İMAR PLANI DEĞİŞİKLİĞİ**

GÖSTERİM

- PLAN DEĞİŞİKLİĞİ ONAMA SINIRI**
- PARSEL SINIRI**
- KORUNAN CEPHE ÇİZGİSİ**
- DÜZELTİLEN CEPHE ÇİZGİSİ**
- BELEDİYE HİZMET ALANI**
- PARK ALANI**
- TESCİLLİ BİNA**
- TESCİLLİ ANIT YAPI**

PLAN NOTU: 2863 SAYILI YASA KAPSAMINDA DEĞERLENDİRİLMEK ÜZERE BKKVKB'YE İLETİLMESİNE