


ONAY TARİHLERİ  
G.B.M:14.02.2018-46  
B.B.B.M:21.02.2018-475

ASKI TARİHLERİ  
15.03.2018-15.04.2018

BURSA-H22-a-09-b-4-a

BURSA-H22-a-09-b-4-a

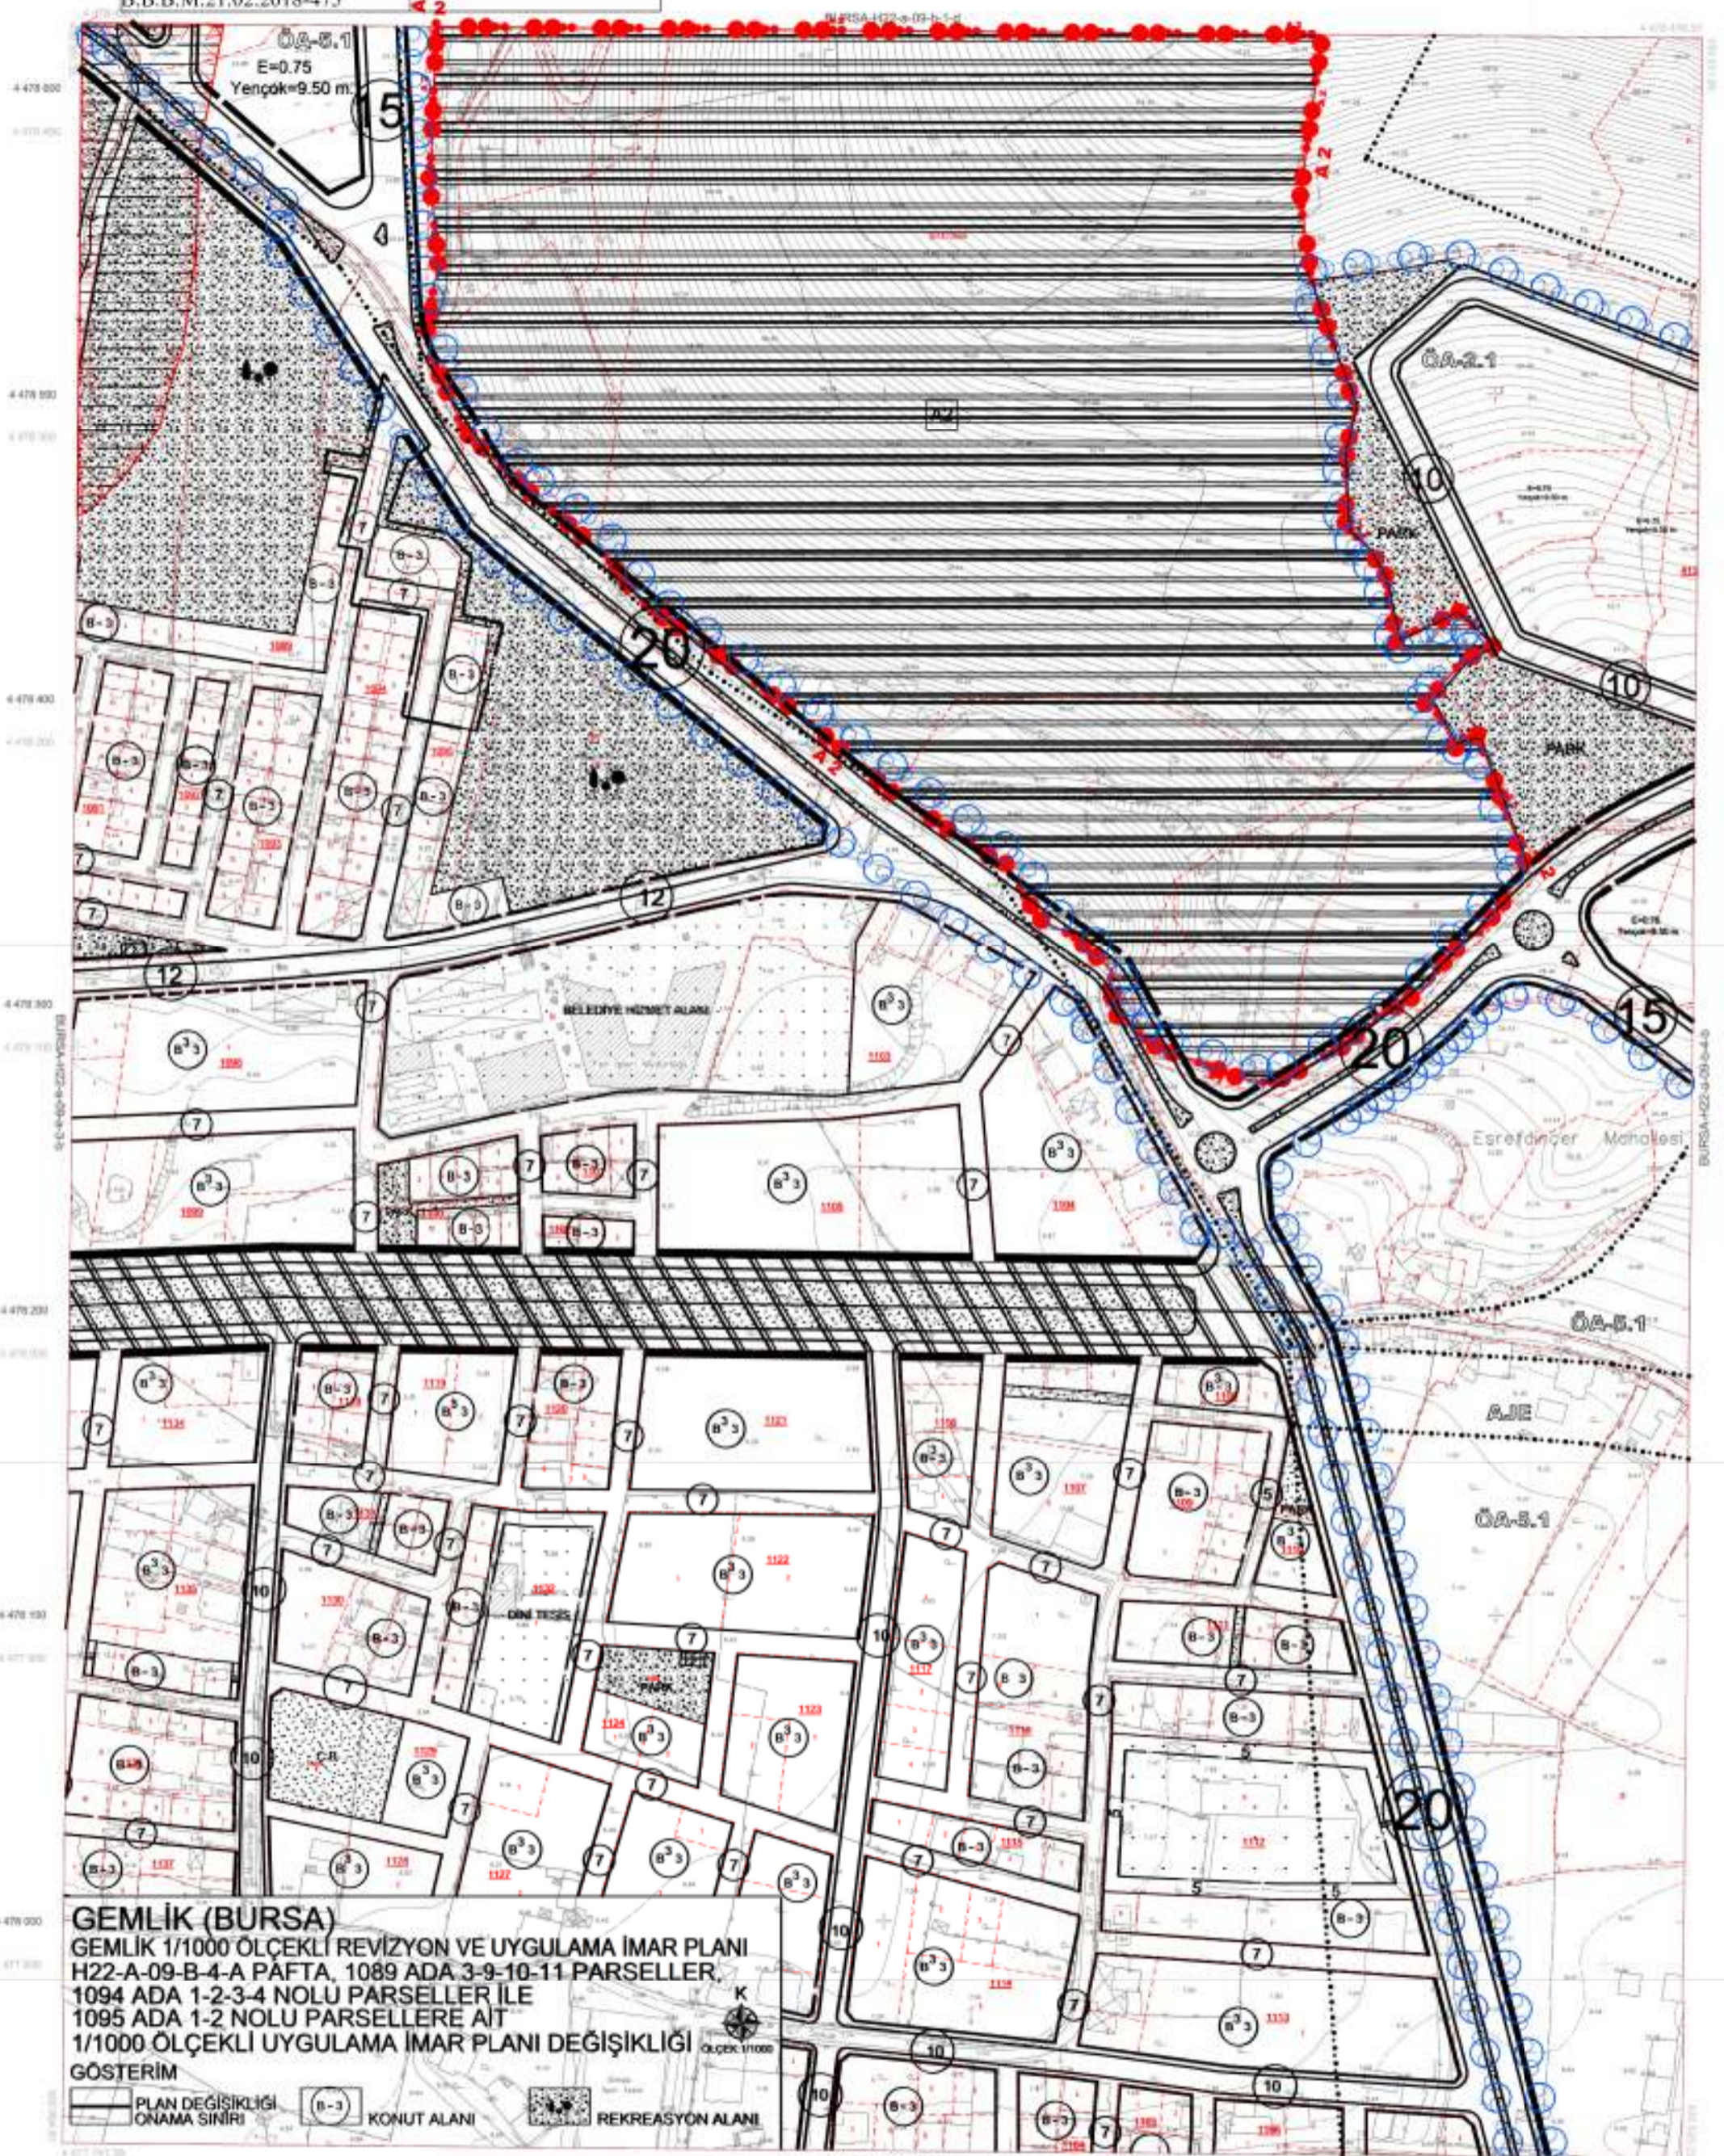

**GEMLİK (BURSA)**  
GEMLİK 1/1000 ÖLÇEKLİ REVİZYON VE UYGULAMA İMAR PLANI  
H22-A-09-B-4-A PAFTA, 1089 ADA 3-9-10-11 PARSELLER,  
1094 ADA 1-2-3-4 NOLU PARSELLER İLE  
1095 ADA 1-2 NOLU PARSELLERE AİT  
1/1000 ÖLÇEKLİ UYGULAMA İMAR PLANI DEĞİŞİKLİĞİ

**GÖSTERİM**  
PLAN DEĞİŞİKLİĞİ  
ONAMA SINIRI  
KONUT ALANI  
REKREASYON ALANI



1:1000

Mikro ölçekli esas 1/1000 ölçekli "Burda Çekirdek Harita ve Harita Bilgiler Çözüm Hizmetleri" tarafından hazırlanmıştır. Başlatıldığı yerden itibaren yerleşim alanı için kullanılmaktadır.

YÜKLEME İSİMİ: M. KARAGÖZ  
KONTROL: M. KARAGÖZ  
İNCELEME: M. KARAGÖZ  
Mühür: BURSA İZMİR 2018 YILI 2. VE 3. KATMAN