


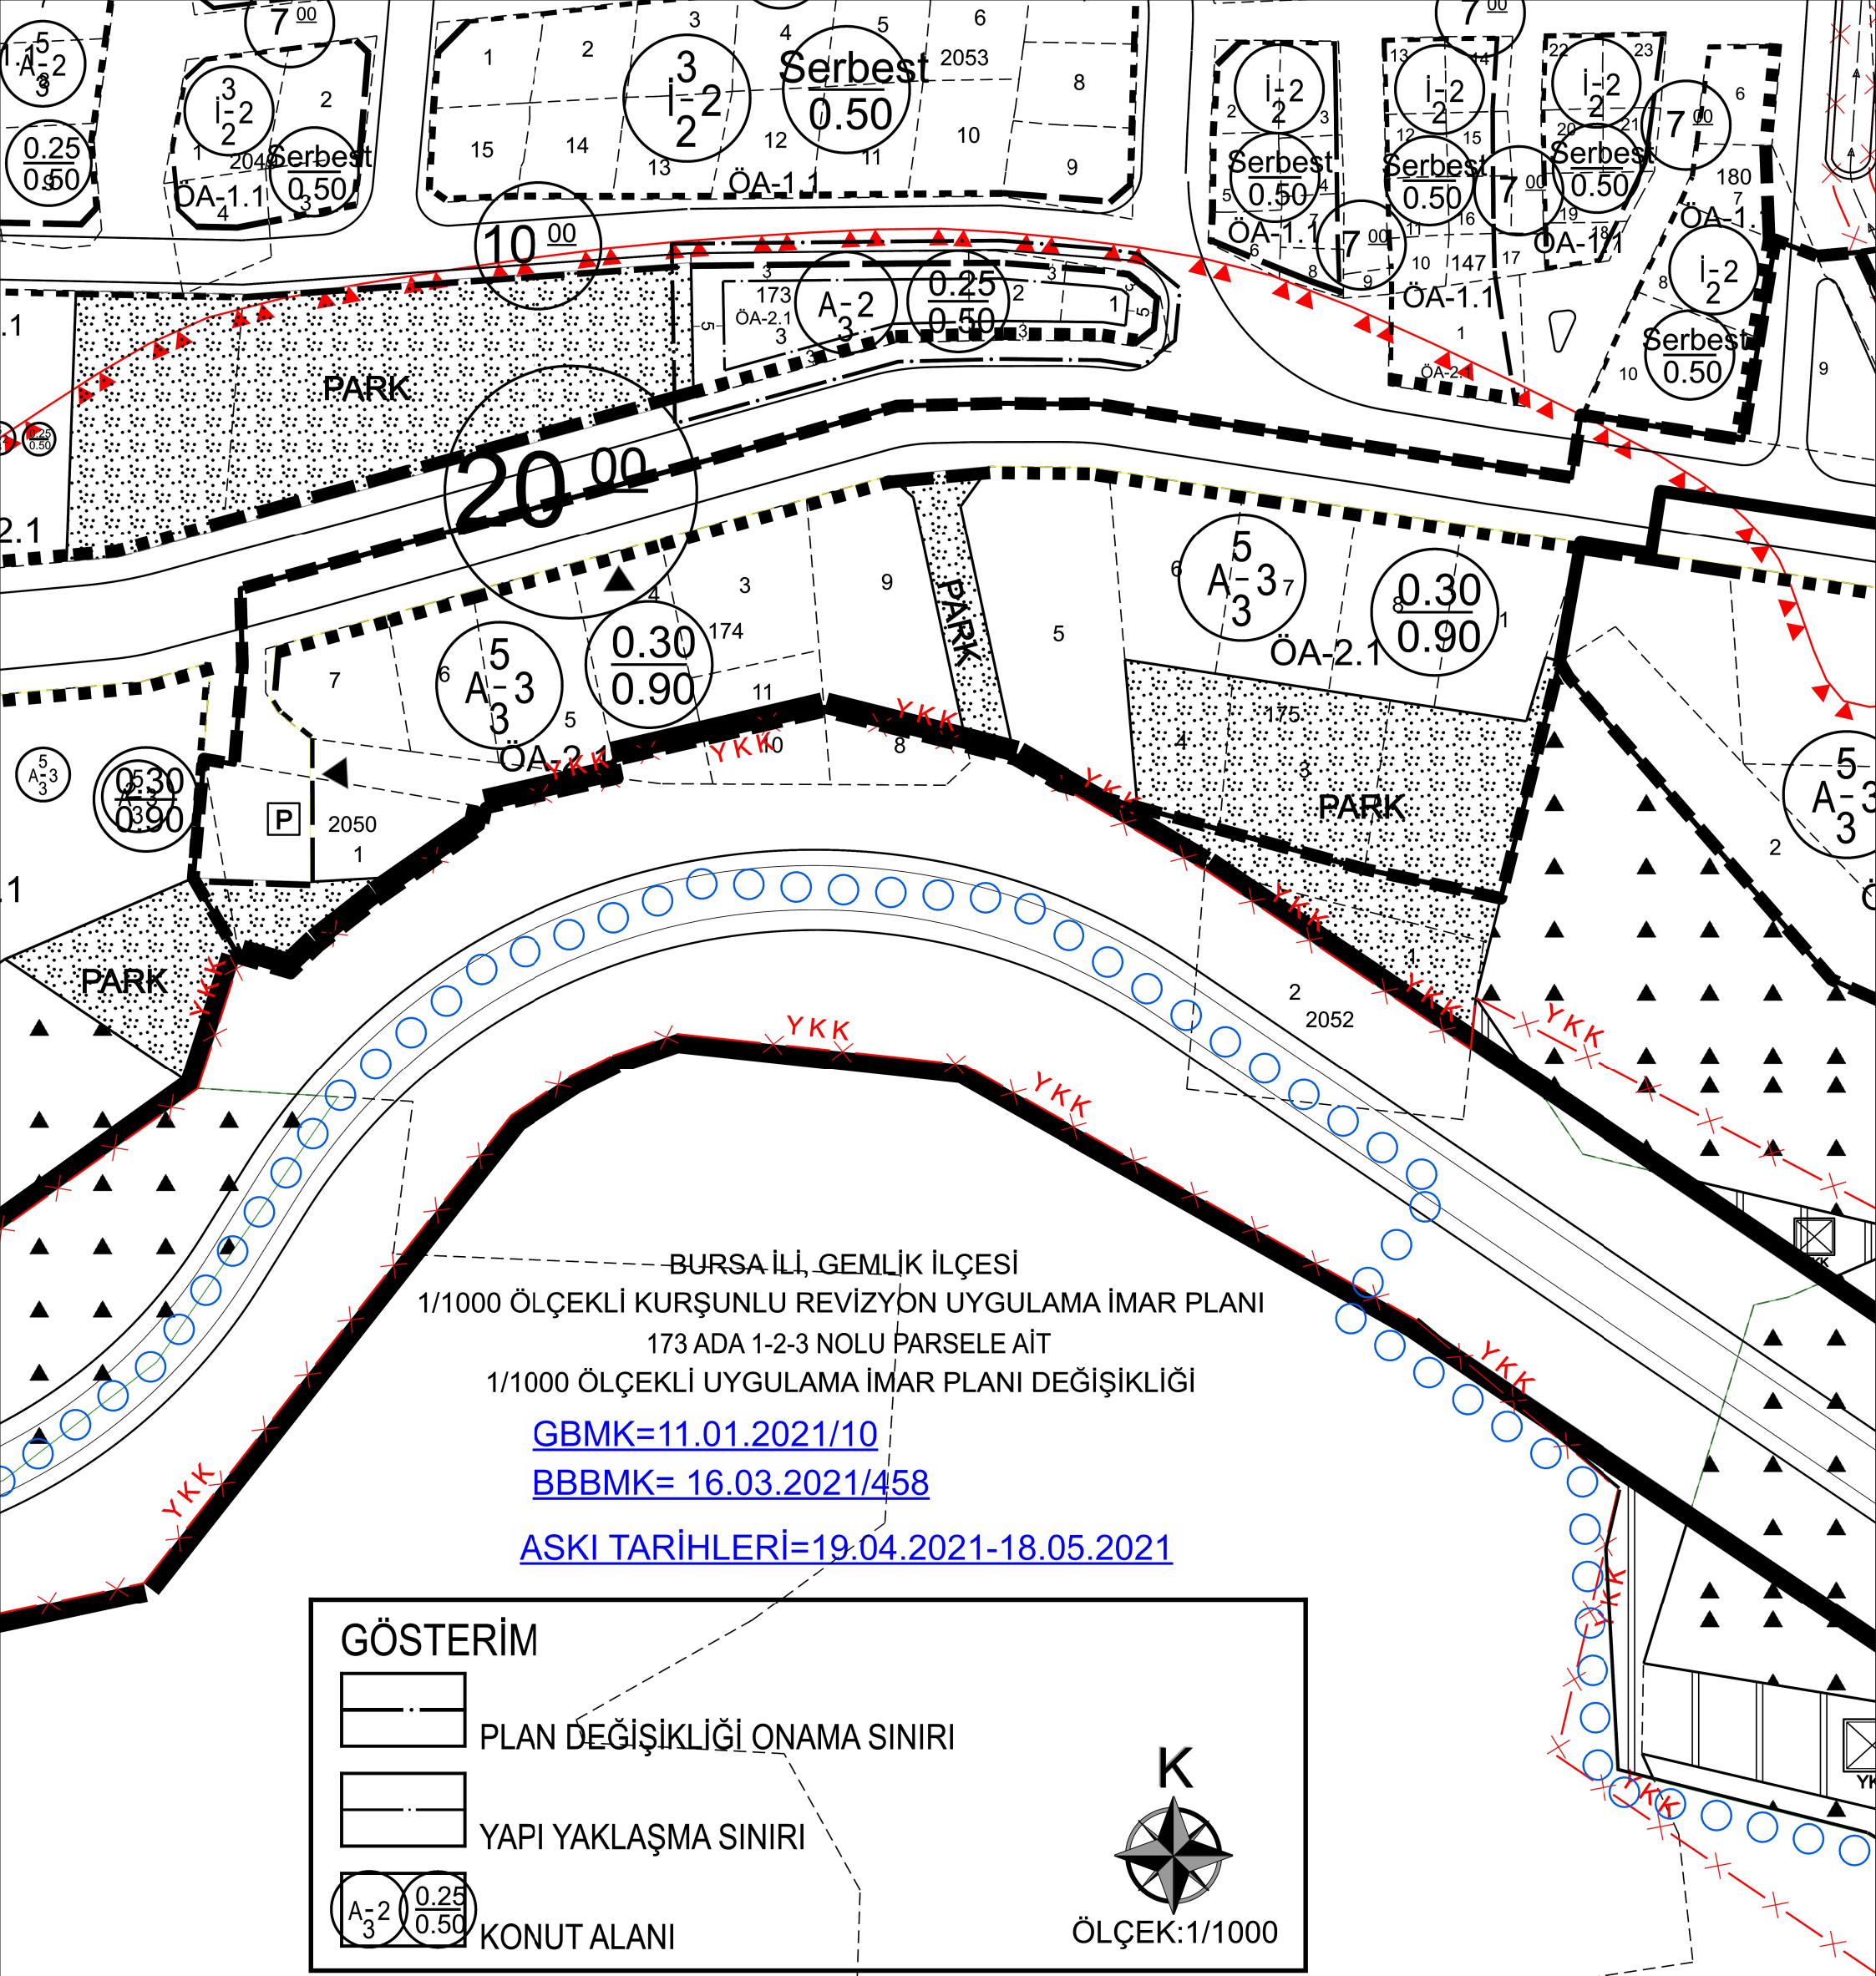

PLAN HÜKÜMLERİ

1) PLAN DEĞİŞİKLİK SINIRI İÇERİSİNDE (173 ADA) PARSEL DERİNLİK ŞARTI ARANMADAN İMAR DURUMU VE YAPI RUHSATI VERİLEBİLİR. ANCAK İKİ YOL ARASINDAKİ PARSELLERDE, PARSEL DERİNLİĞİNİ AZALTICI NİTELİKTE İFRAZ YAPILAMAZ.

2) BELİRTİLMİYEN HUSUSLARDA; KURŞUNLU 1/1000 ÖLÇEKLİ REVİZYON İMAR PLANI (YAKLAŞIK 330 HEKTAR) KAPSAMINDAKİ, 2 NOLU BÖLGEYE İLİŞKİN UYGULAMA İMAR PLANI PLAN NOTLARI VE MERİ İMAR YÖNETMELİKLERİ GEÇERLİDİR.