


KÜÇÜKKUMLA MAHALLESİ 1.E. DÜZENLEME SINIR KROKİSİ

K.KUMLA KARAYOLU KUZEYİ ORMAN SINIRLARININ DÜZELTİLMESİ AMAÇLI UYGULAMA İMAR PLANI 1. ETAP 18. MADDE UYGULAMASI

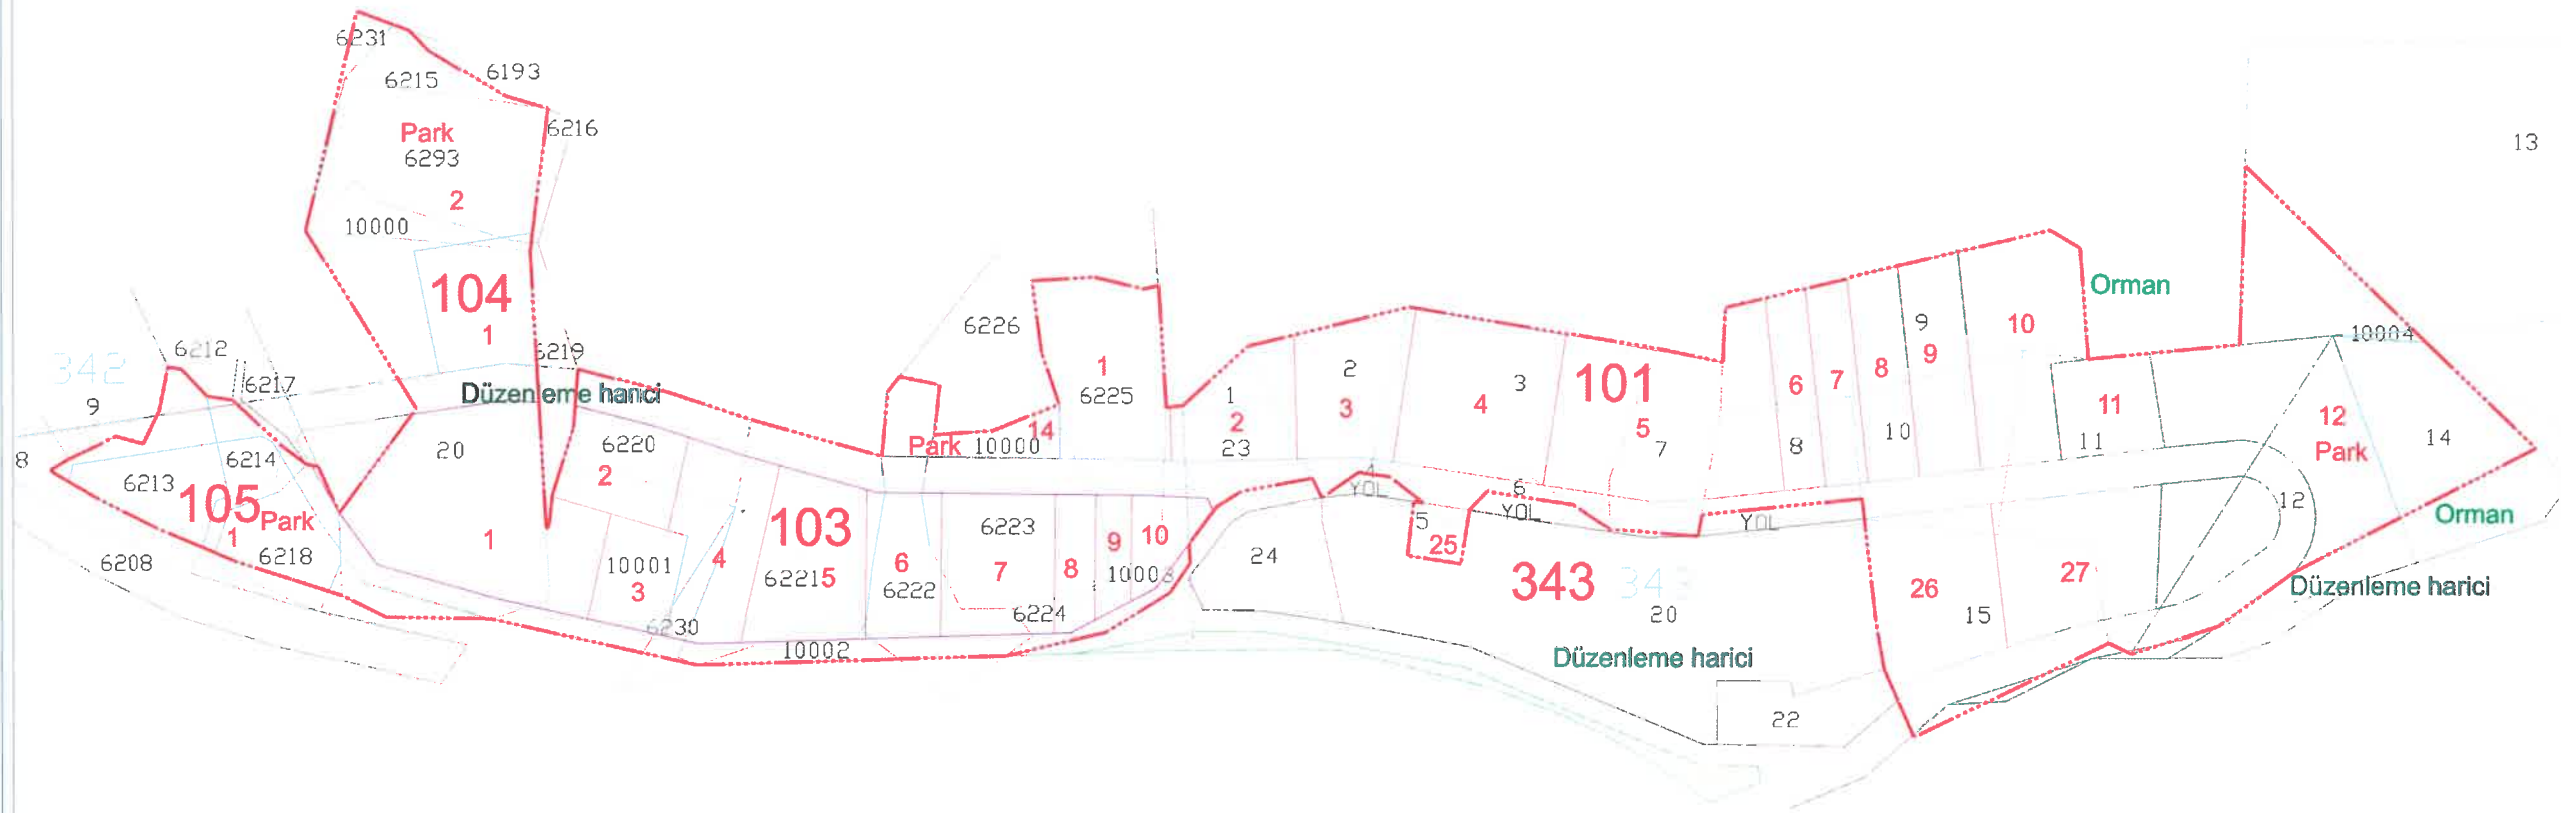

ASKIYA ÇIKIŞ TARİHİ : 24.08.2022
ASKIDAN İNİŞ TARİHİ : 24.09.2022

K
KROKİ

	DÜZENLEYEN	UYGUNDUR		KADASTRO MÜDÜRLÜĞÜ
		BELEDİYE/ÖZEL İDARE/PROJE İDARESİ		
ADI SOYADI	Cengiz KARAKUŞ	KONTROL EDEN	ONAYLAYAN	KONTROL EDEN
TARİH				
İMZA				