


DÜZENLEME SINIRI VE PARSELASYON PLANI

K.KUMLA KARAYOLU KUZEYİ ORMAN SINIRLARININ DÜZELTİLMESİ AMAÇLI UYGULAMA İMAR PLANI
3. ETAP 18. MADDE UYGULAMASI

ASKIYA ÇIKIŞ : 25.09.2023
ASKIDAN İNİŞ : 25.10.2023

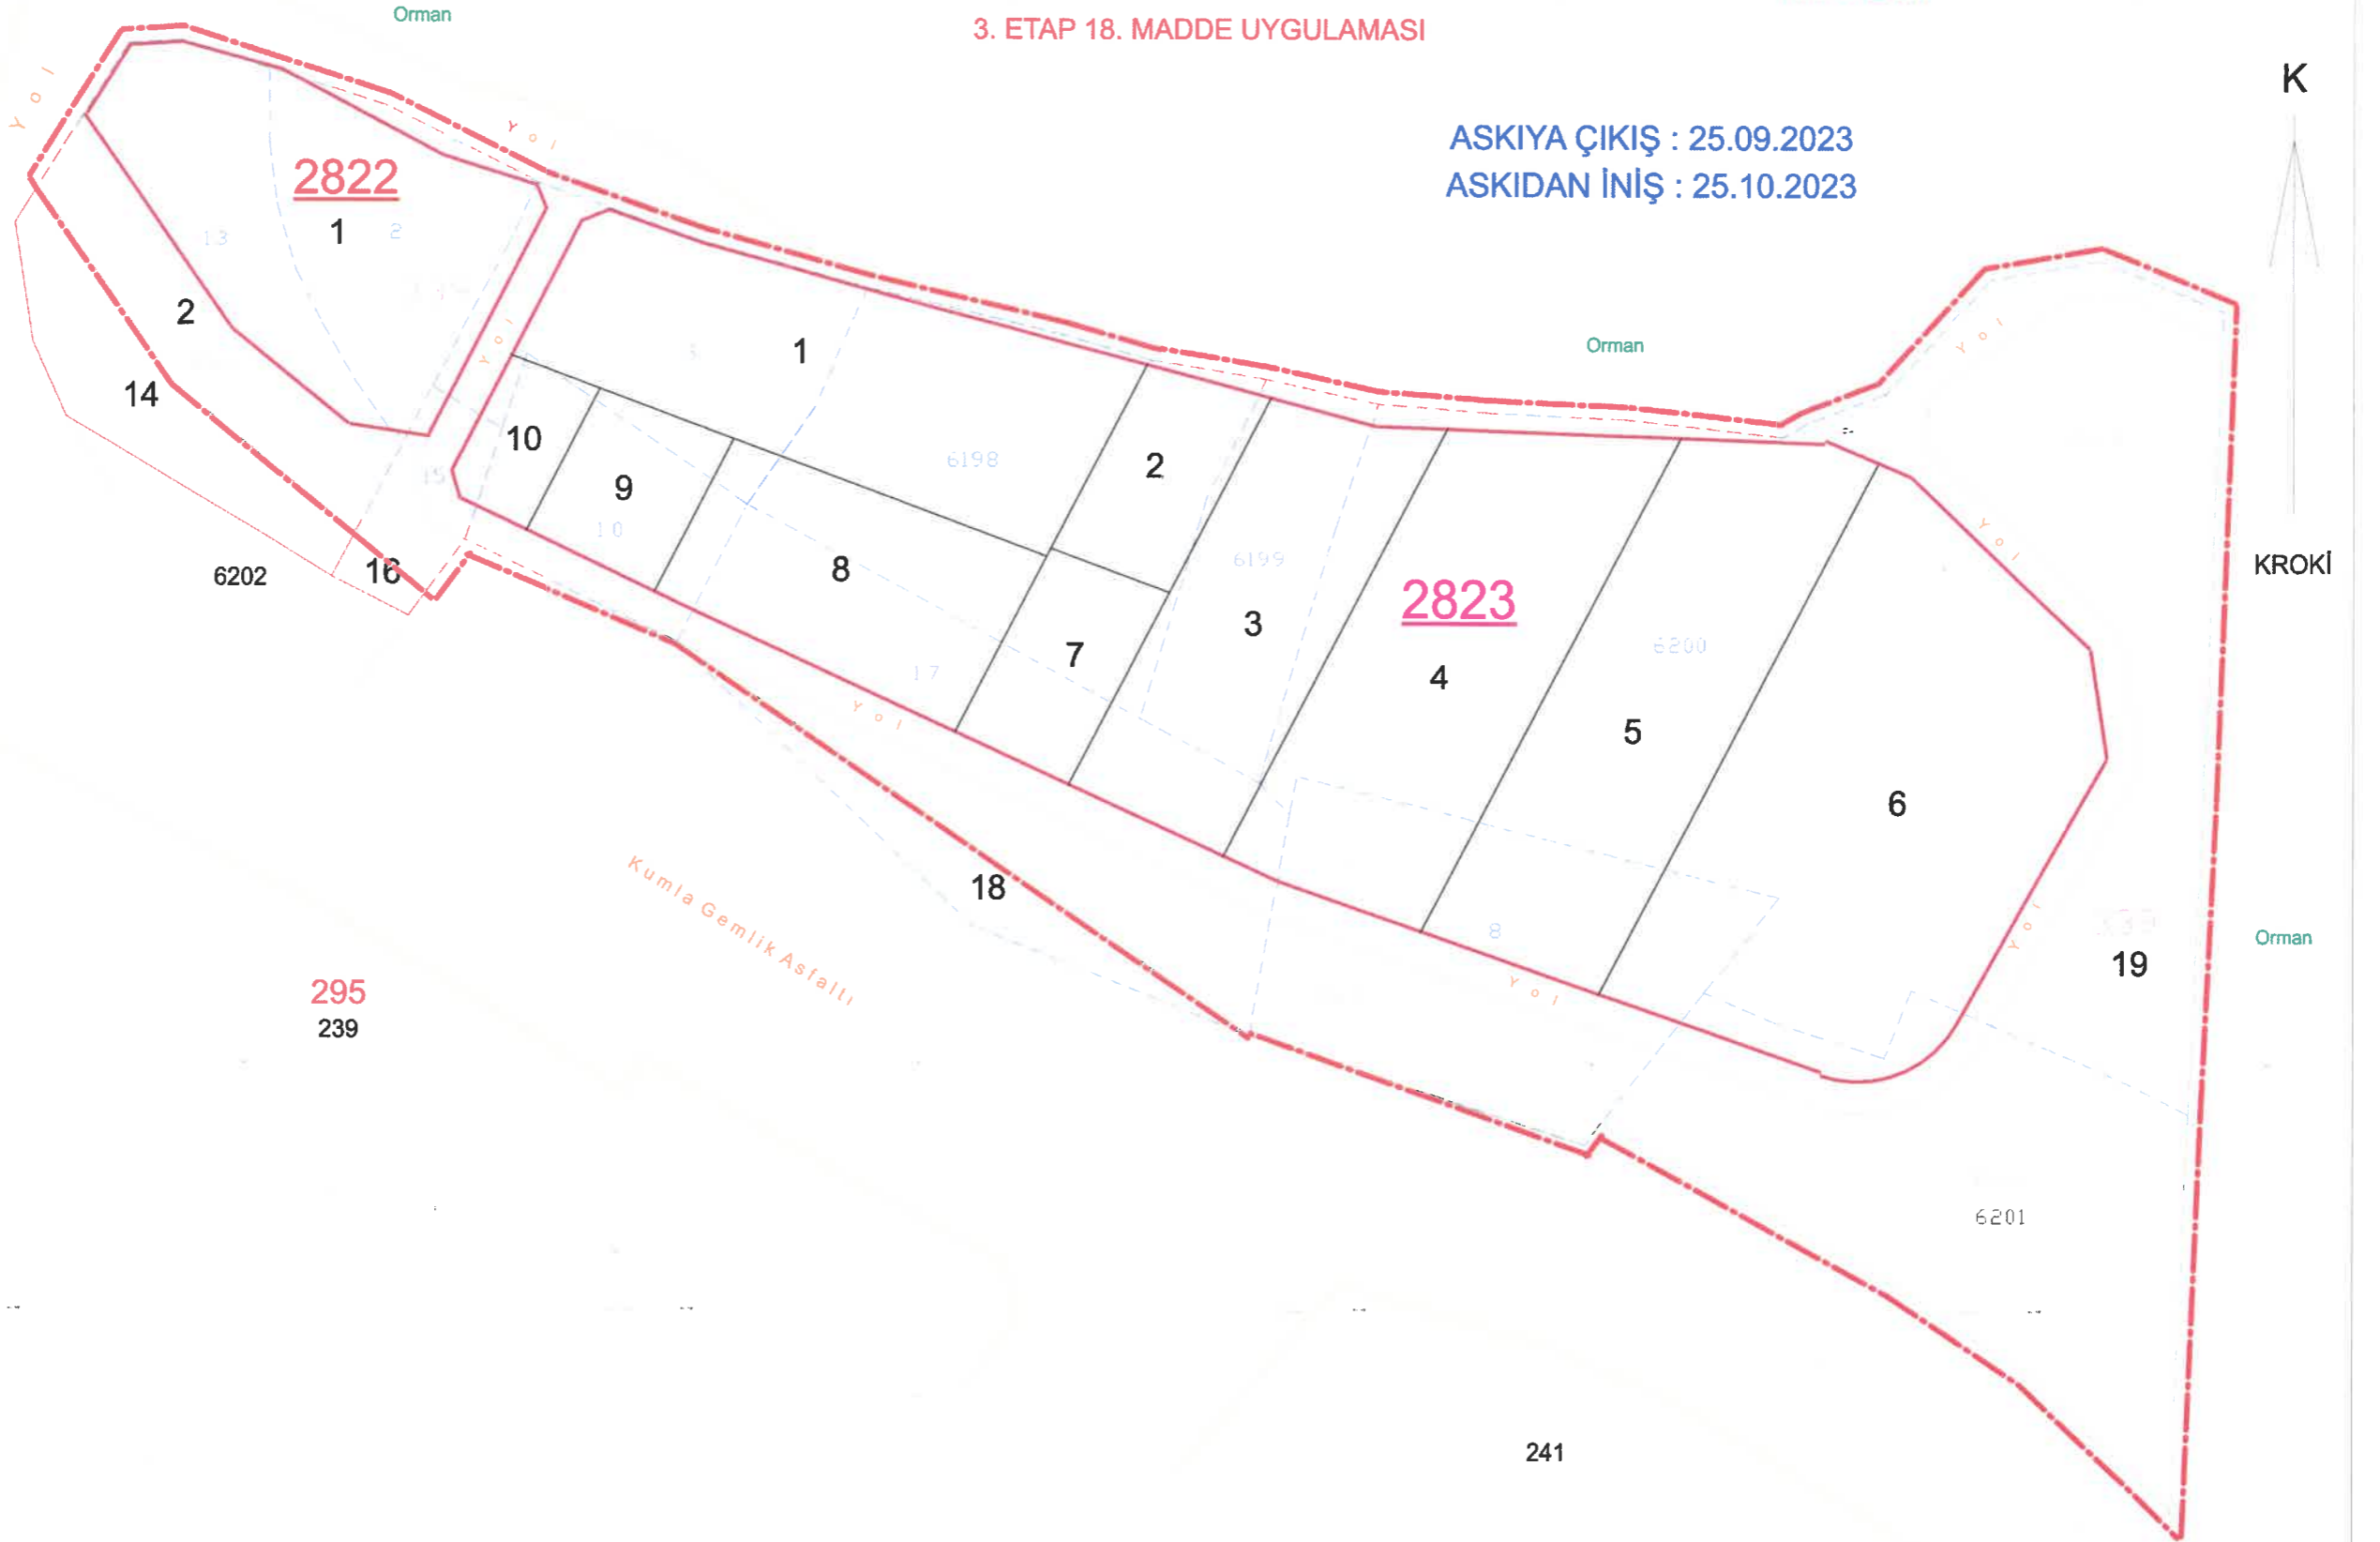

2822

2823

295
239

241

UYGUNDUR
BELEDİYE / ÖZEL İDARE

	DÜZENLEYEN	KONTROL EDEN	ONAYLAYAN
ADI SOYADI	Serkan ATAKAN Harita Mühendisi	Kemal ÖZTÜRK Harita Mühendisi	
TARİH			
İMZA			