

T.C.
GEMLİK BELEDİYESİ ENCÜMEN KARARI

Karara Esas Olan Evrağın			
Karar No : 580	Gün.No :34 / 16	Gel.No :115.01.07-6179	Dairesi : İMAR VE
Karar Tar:18/08/2020	Gün.Tar:18/08/2020	Gel.Tar:18/08/2020	ŞEHİRCİLİK MÜDÜRLÜĞÜ
KONUSU			

Kurşunlu Mh. 4. Etap 18. Madde Uygulaması.

ENCÜMEN BAŞKANI: Zeynep AKIŞ SERİNTÜRK

ENCÜMEN ÜYELERİ: Tefik KALDIRIM, Mahir DAĞ, Emrah KESKİNDEN, Mali Hizmetler Müdür V. E.Aksel TÜMER, Yazı İşleri Müdürü Faruk BİLGİLİ, İmar ve Şehircilik Müdür V. Mustafa ŞENER

Başkanlık Makamından 18/08/2020 günü Encümenimize havale edilmesi üzerine, evrak okunarak yapılan görüşme sonucunda;

"İlgi: 10.04.2020 tarih ve 5418 kayıt nolu dilekçe.

Bursa İli, Gemlik İlçesi, Kurşunlu Mahallesinde Gemlik Belediye Meclisinin 06.03.2019 tarih ve 55 sayılı kararı ile Bursa Büyükşehir Belediye Meclisinin 22.05.2019 tarih ve 692 sayılı kararı ile onaylanan Revizyon Uygulama İmar Planına istinaden, Kurşunlu Revizyon Uygulama İmar Planında 4. Etap imar uygulaması içinde olan; 224 ada 1-2 parseller, 226 ada 1 parsel ve 2167 ada 1 parsellerin tamamını kapsayan alanda yapılan imar uygulama işleminin 3194 sayılı imar kanununun 18. Maddesine göre değerlendirilmesini, uygun görülmesi halinde, düzenleme sınırı, parselasyon planı, dağıtım ve tahsis cetvellerinin kabul edilerek bir ay süre ile askıya çıkarılması ve askı süresinin bitiminde kontrol ve tescil işlemlerinin yapılabilmesi için Kadastro Müdürlüğüne gönderilmesi için gerekli encümen kararının alınması hususunda gereğini

Emir ve müsaadelerinize arz ederim." Denilmekte olup;

Konunun Encümenimizde görüşülmesi sonucunda: 10.04.2020 tarihli ve 5418 kayıt nolu dilekçe.

Bursa İli, Gemlik İlçesi, Kurşunlu Mahallesinde Gemlik Belediye Meclisinin 06.03.2019 tarih ve 55 sayılı kararı ile Bursa Büyükşehir Belediye Meclisinin 22.05.2019 tarih ve 692 sayılı kararı ile onaylanan Revizyon Uygulama İmar Planına istinaden, Kurşunlu Revizyon Uygulama İmar Planında 4. Etap imar uygulaması içinde olan; 224 ada 1-2 parseller, 226 ada 1 parsel ve 2167 ada 1 parsellerin tamamını kapsayan alanda yapılan düzenleme sınırının kabul edilmesine ve buna göre hazırlanan imar uygulamasının, 3194 sayılı İmar Kanunu'nun 18. Maddesine göre yapılmasının uygun olduğuna.

Parselasyon planı dağıtım ve tahsis cetvellerinin kabul edilerek, 1 ay süre ile askıya çıkarılmasına, askı süresinin bitiminde kontrol ve tescil işlemlerinin yapılabilmesi için Gemlik Tapu Müdürlüğü'ne gönderilmesine.

İşin gereği ve takibi için İmar ve Şehircilik Müdürlüğüne gönderilmesine.

18.08.2020 tarihli toplantıda mevcudun oy birliği ile karar verildi.

Encümen Başkanı
Zeynep AKIŞ SERİNTÜRK

Encümen Üyesi
Tefik KALDIRIM


Encümen Üyesi
Mahir DAĞ

Encümen Üyesi
Emrah KESKİNDEN

Mali Hizmetler Müdür V.
E.Aksel TÜMER

Yazı İşleri Müdürü
Faruk BİLGİLİ

İmar ve Şehircilik Müdür V.
Mustafa ŞENER

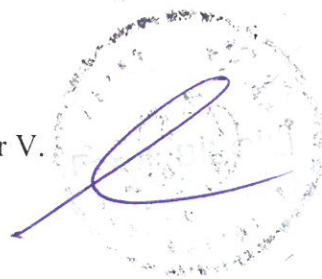

KURŞUNLU MAHALLESİ 2020-4 ETAP

PARSELASYON PLANI AÇIKLAMA RAPORU

A-Uygulama alanı 0.77 Ha olup düzenlemeye tabi tutulan parseller; 224 ada 1 ve 2, 226 ada 1, 2176 ada 1, parseller olup toplam 3 adettir. Bu taşınmazlardan 224 ve 226 adadaki parseller daha önce 3194 sayılı imar kanununun 18.maddesi uyarınca uygulamaya tabi tutulmuştur. Diğer kadastro parselinden DOP kesintisi yapılmıştır.


B-Parselasyon planının dayanağı, Gemlik Belediye Meclisi'nin 06/03/2019 tarih ve 55 sayılı kararı ile kabul edilip, Bursa Büyükşehir Belediye Meclisi'nin 22/05/2019 tarih ve 692 sayılı kararı ile onaylanan 1/1000 ölçekli Revizyon Uygulama İmar planı ve notlarına göre kesinleşmiş olan plandır.

C-Uygulama sahasının DOP oranı 0.1303038 olarak hesaplanmış olup plan onayında gösterilen düzenleme sınırına göre işlem yapılmıştır.

Ç-Dağıtım yapılırken, yerindelik kuralına uyulmuş olup birden fazla taşınmazı olan malikler, toplu uygulamaya imkan sağlamak için olabildiğince tek parsel haline getirilmiştir.

D-Uygulamayla toplam 1 adet ada ve 3 adet parsel oluşmuştur. Düzenleme sınırı ve imar ada sınırlarını gösteren uydu görüntüsü, dosyasına konmuştur. İmar planındaki kullanım alanları; Konut parselleridir.

Cengiz KARAKUS
Harita Müh.
Oda Sicil No:1787

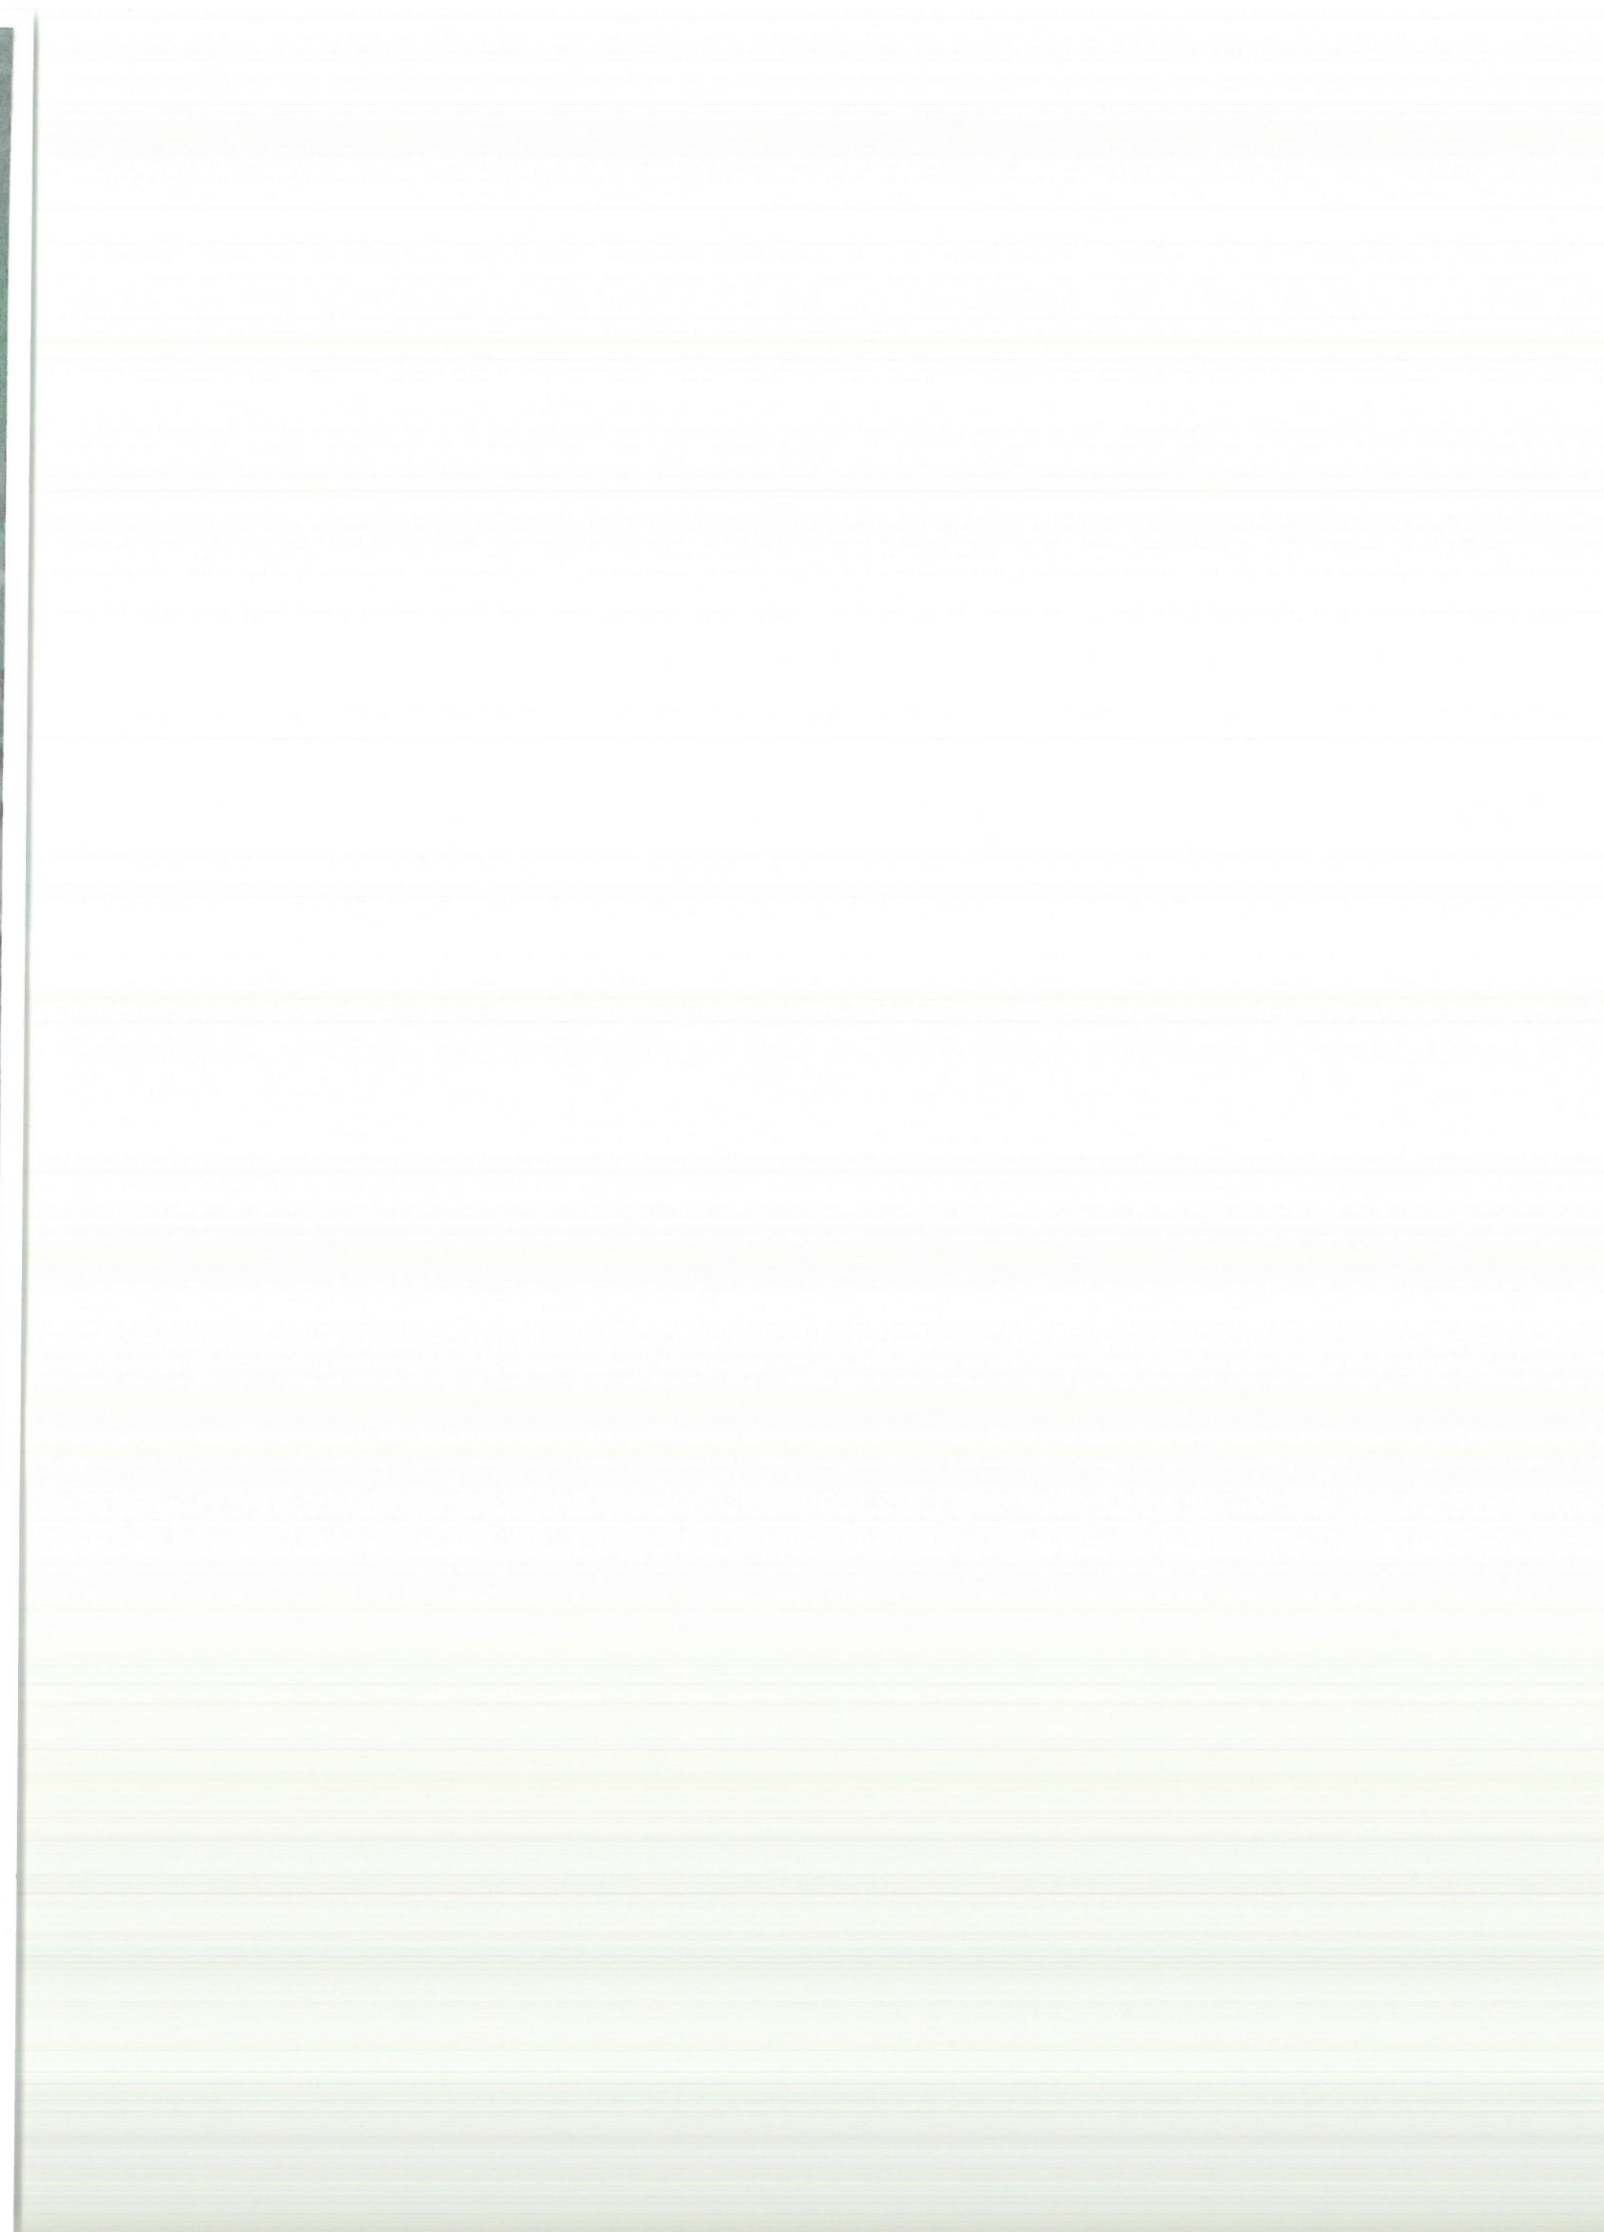


BURSA, GEMLİK BELEDİYESİ, KURŞUNLU MAHALLESİNDE
KURŞUNLU 1/1000 ÖLÇEKLİ REVİZYON UYGULAMA İMAR PLANI(YAKLAŞIK 330 HEKTAR) HAZIRLANMASI İŞİ
2 NOLU BÖLGEYE İLİŞKİN UYGULAMA ETAP SINIRLARI




GÖSTERİM

- PLANLAMA ALANI SINIRI
- KADASTRO PARSEL HATTI
- İMAR ADA HATLARI
- ŞUYULANDIRMA ETAP SINIRI HATTI
- KARAYOLU KAMULAŞTIRMA SINIRI

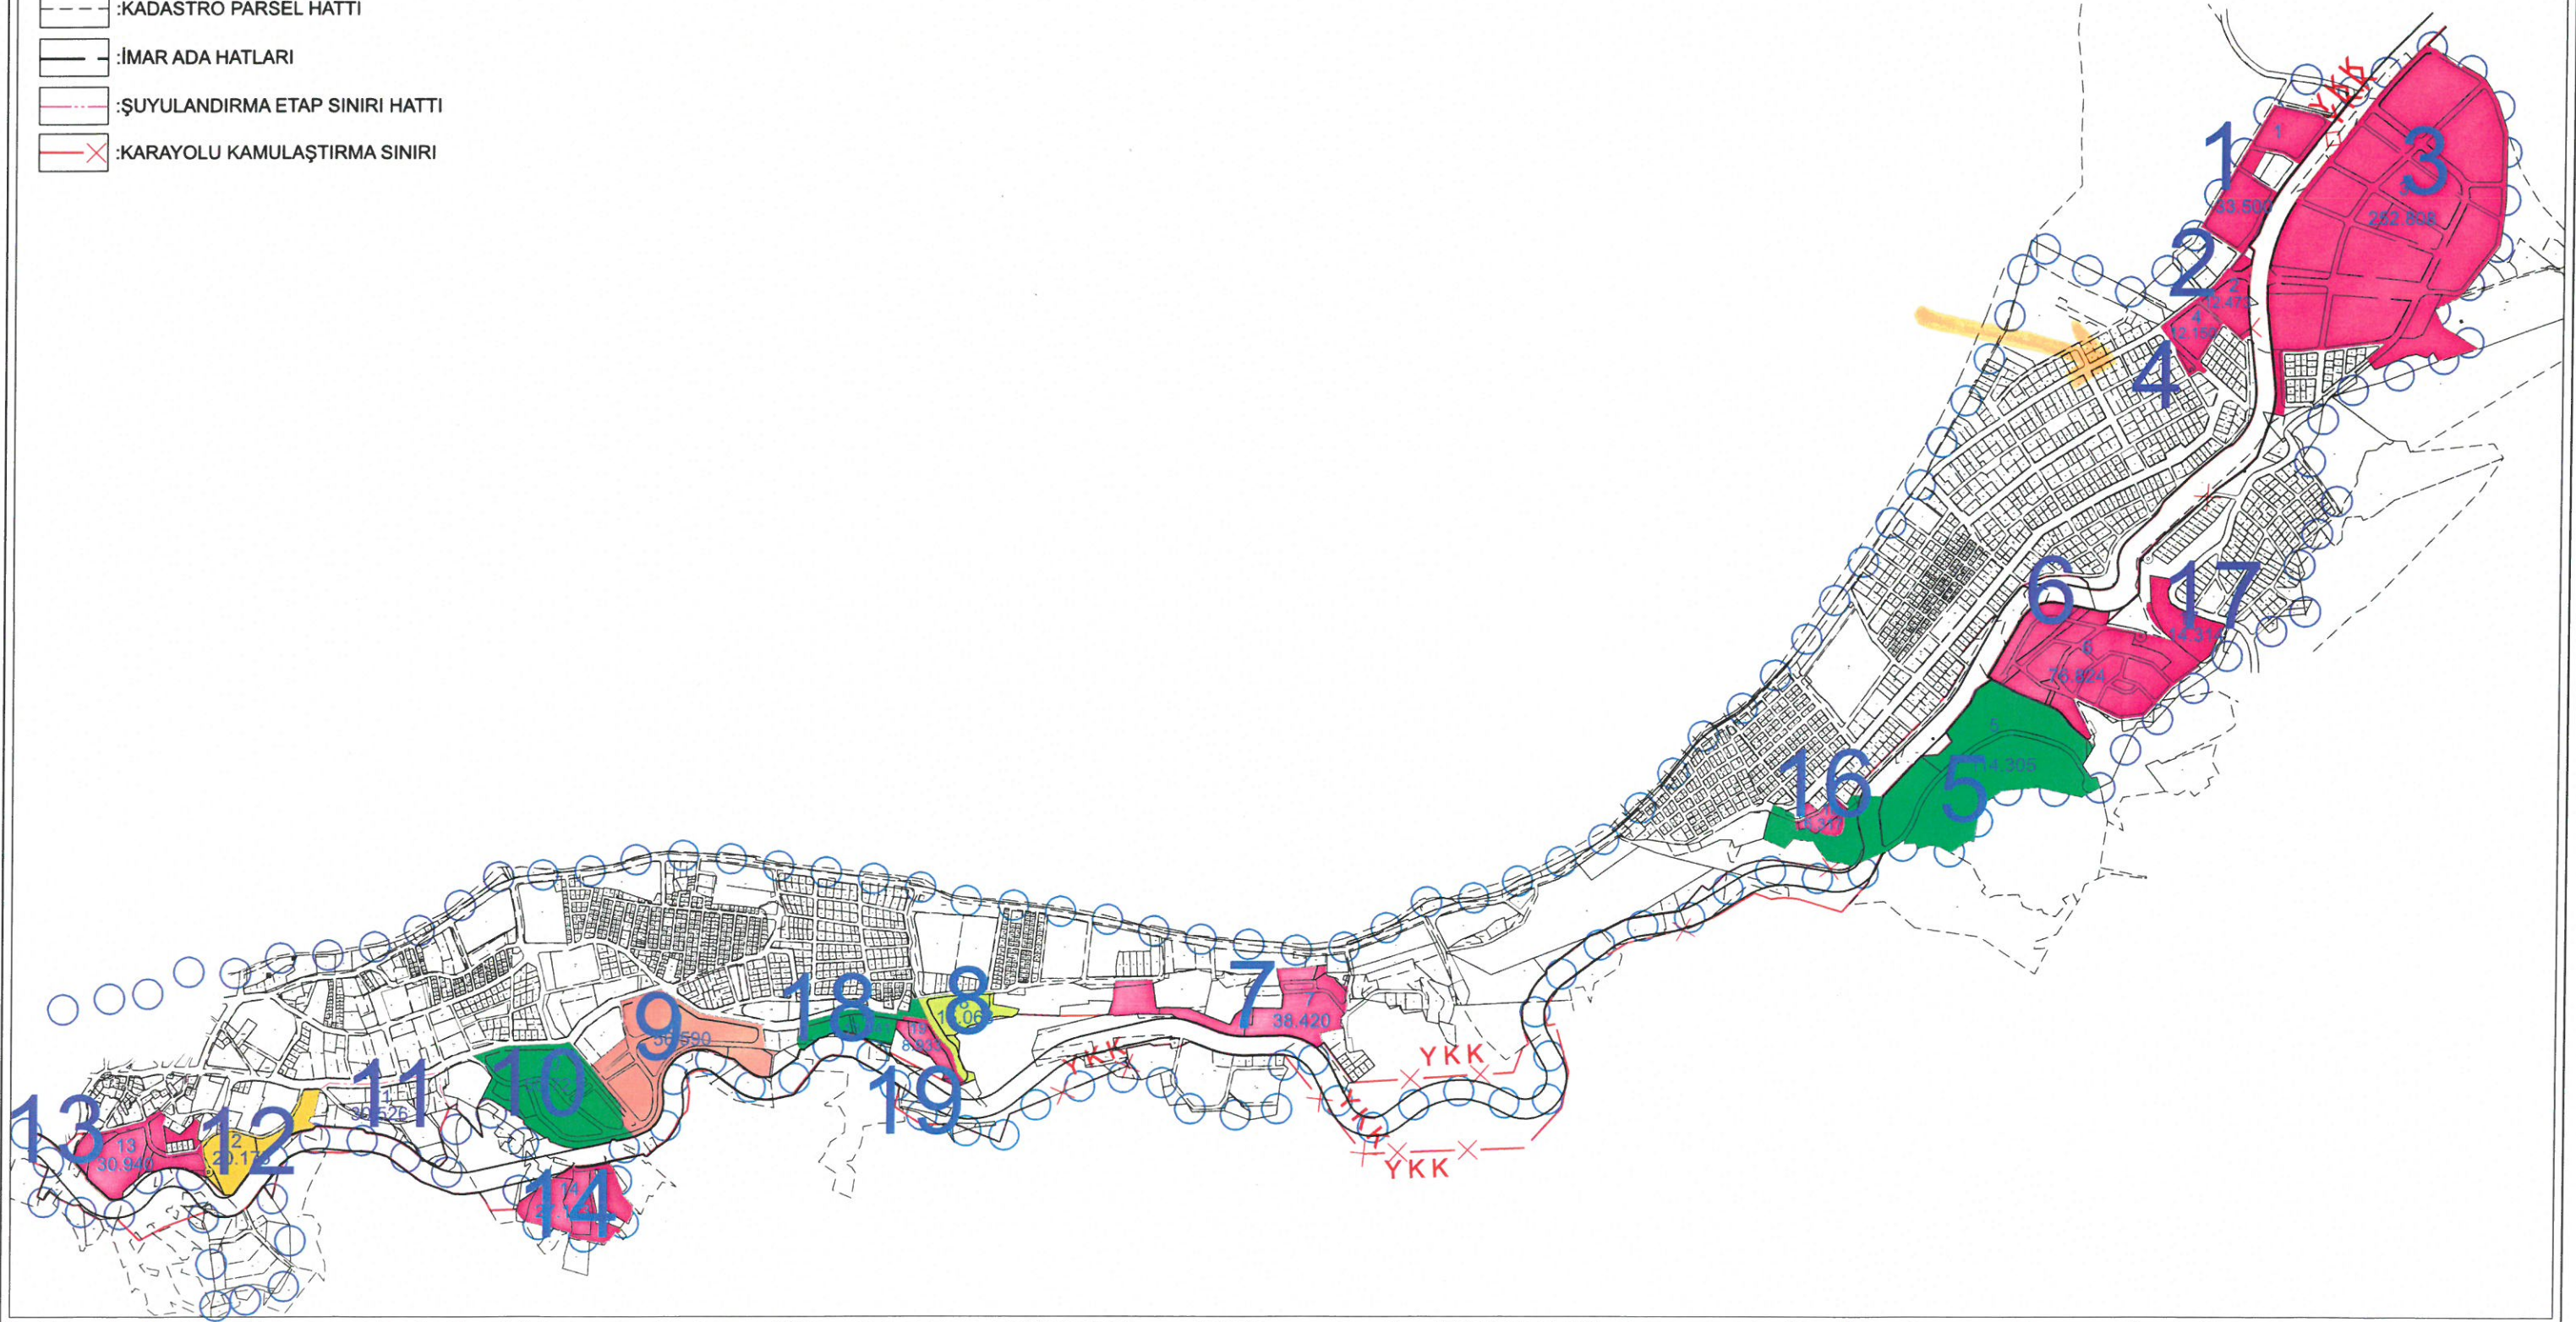

4.ETAP ASKI İLAN VE DÜZENLEME SINIR HARİTASI

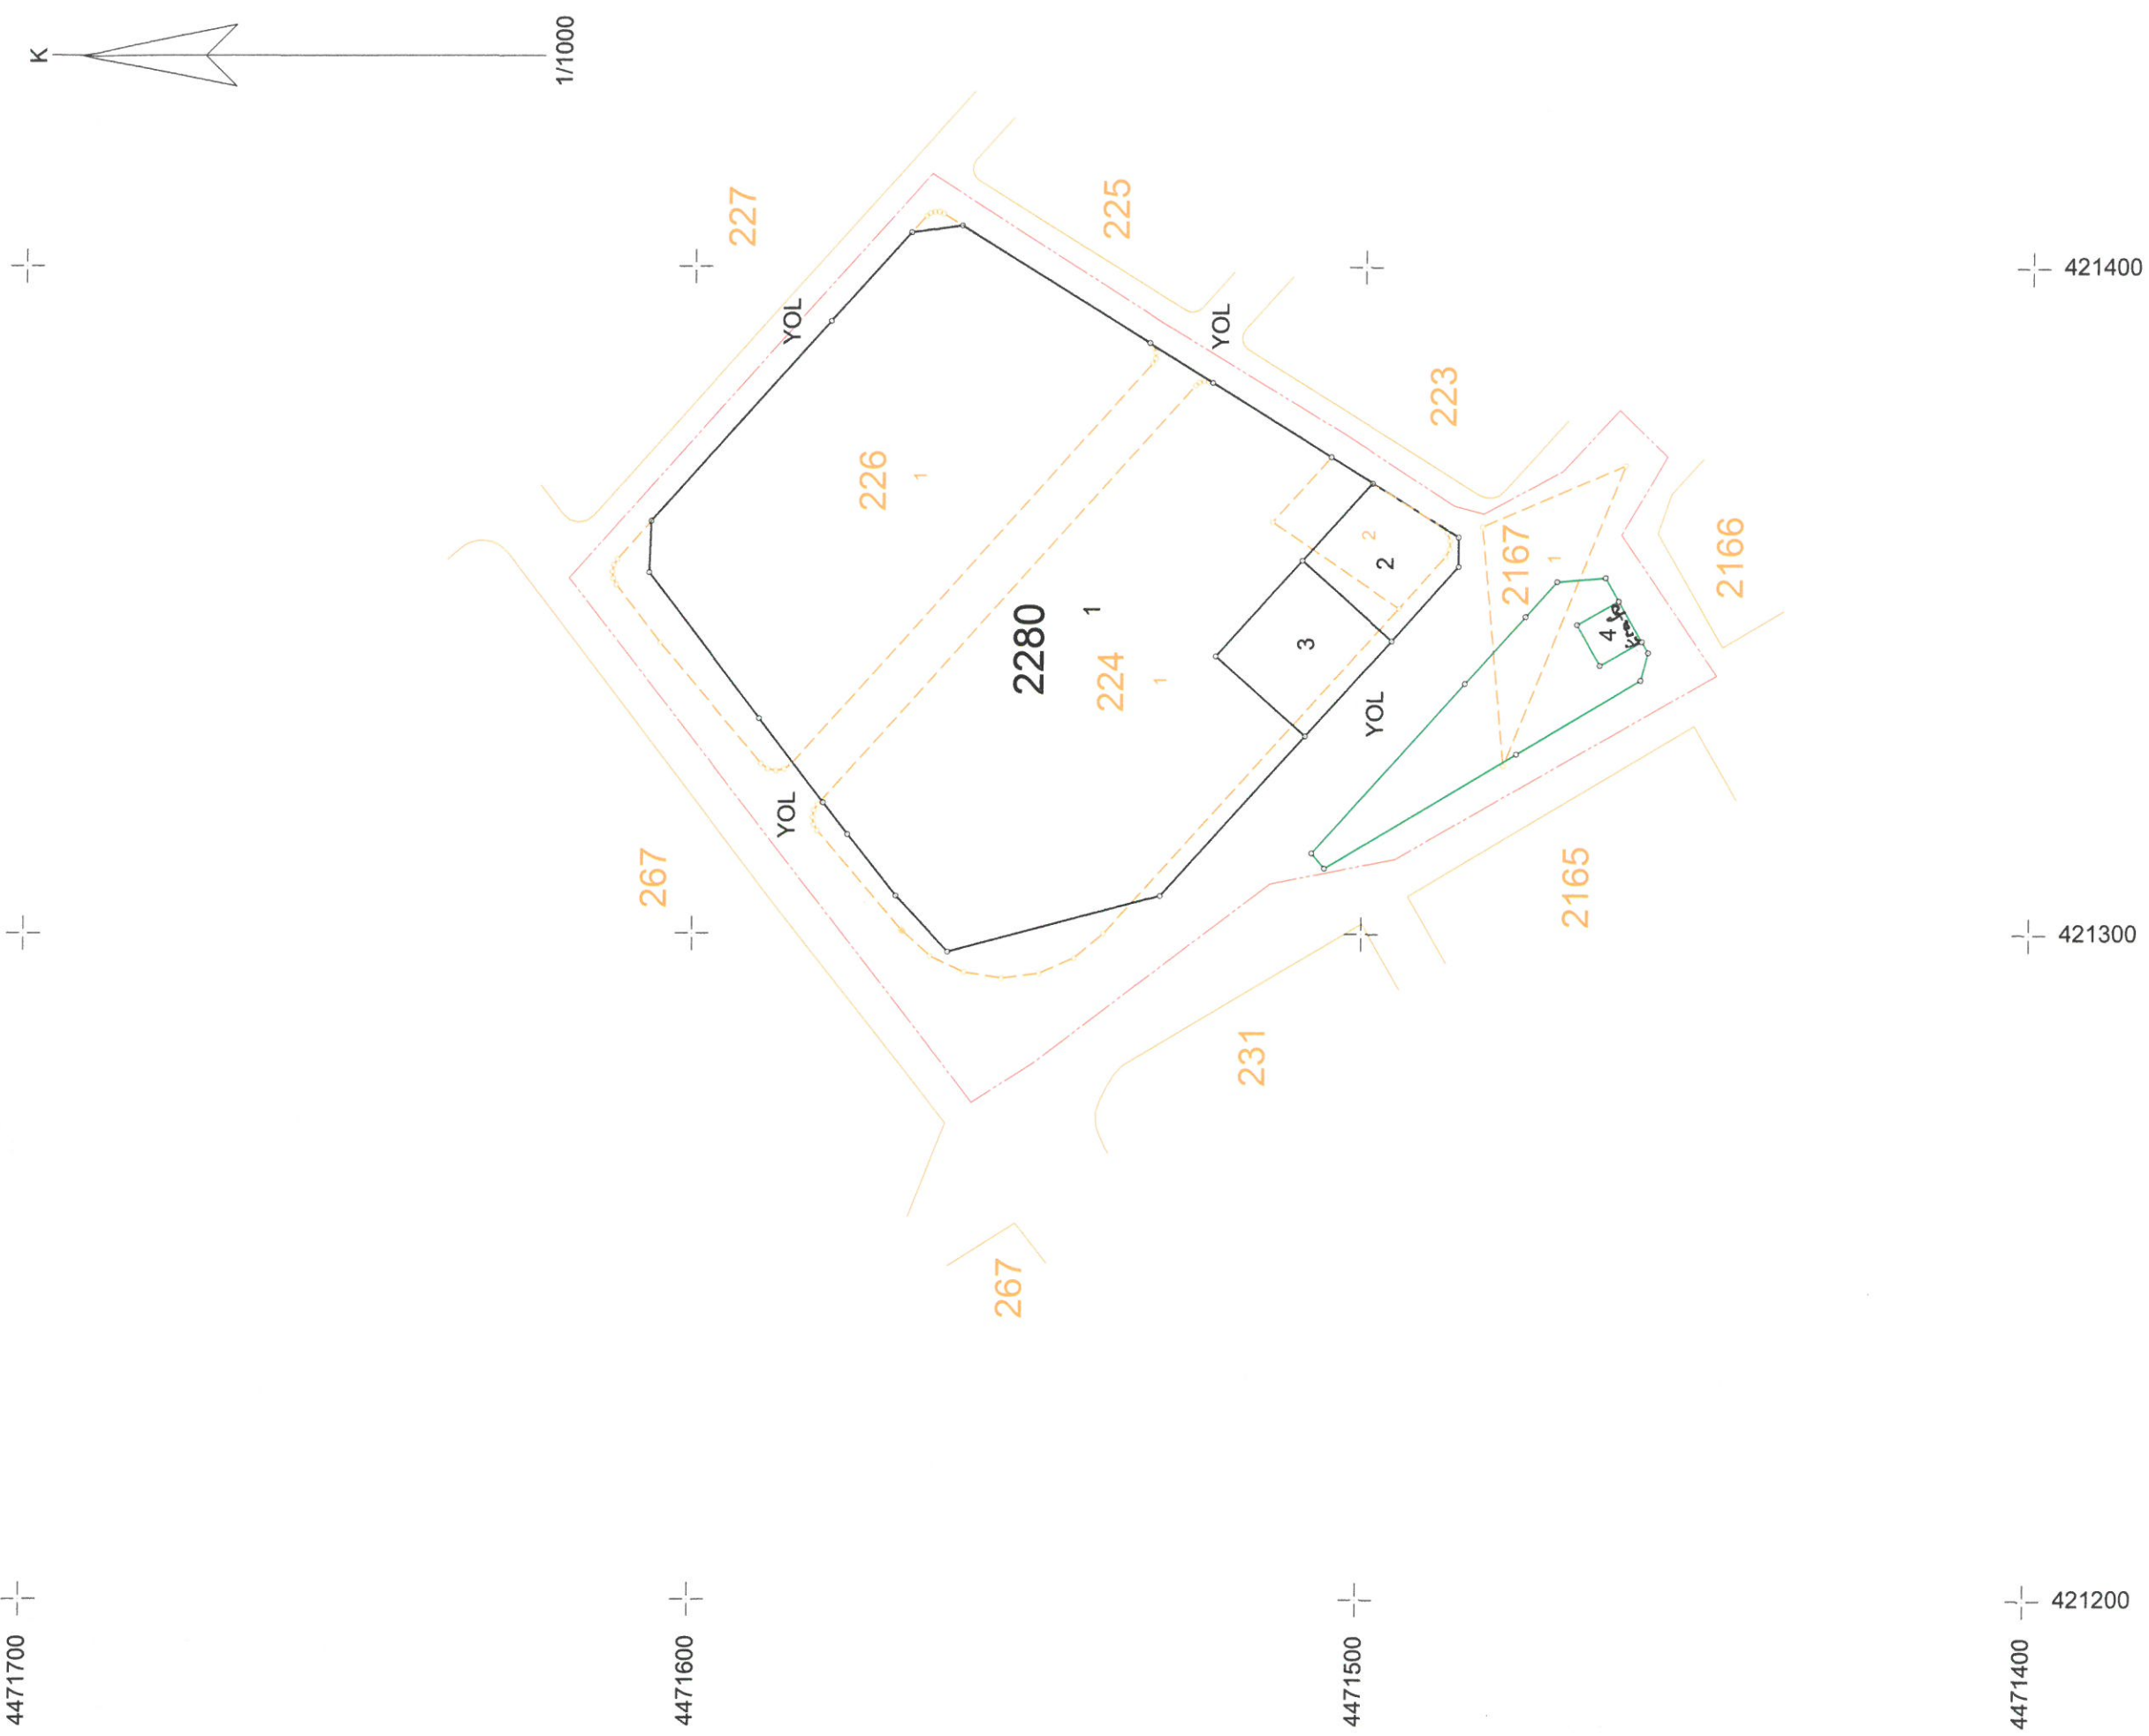

İŞLEME KONU PARSELİN		İŞLEMİ YAPAN SORUMLU		KONTROL EDEN		UYGUNDUR	
İL/İLÇESİ	BURSA/GEMLİK	MÜHENDİS	Cengiz KARAKUŞ	MÜHENDİS	KONTROL EDEN	BELEDİYE / ÖZEL İDARE	
MAHALLESİ	KURŞUNLU	TARİH		TARİH	TARİH		
ADA/PARSEL NO	224/1-2,226/1,2167/1	İMZA		İMZA	İMZA		