

T.C.
GEMLİK BELEDİYESİ ENCÜMEN KARARI

Karara Esas Olan Evrağın

Karar No : 603	Gün.No :47 / 16	Gel.No :18824468-4647	Dairesi : İMAR VE
Karar Tar:12/06/2018	Gün.Tar:12/06/2018	Gel.Tar:11/06/2018	ŞEHİRCİLİK MÜDÜRLÜĞÜ

KONUSU

Gemlik İlçesi, Hisar Mahallesi 186 ada 5 ve 7 parselleri kapsayan alanda yapılan imar uygulama işleminin 3194 sayılı imar kanununun 18. Maddesine göre değerlendirilmesini, uygun görülmesi halinde düzenleme sınırının onaylanması, parselasyon planı, dağıtım ve tahsis cetvellerinin kabul edilerek bir ay süre ile askıya çıkarılması.

ENCÜMEN BAŞKANI: Vedat BÜYÜKGÖLCİGEZLİ

ENCÜMEN ÜYELERİ: Emir KANTUR, Turgut DURMUŞ, Yadigar AYDOĞDU, Mali Hizmetler Müdür V. E.Aksel TÜMER, Yazı İşleri Müdürü Faruk BİLGİLİ, İmar ve Şehircilik Müdür V. Fatih KÖSE

Başkanlık Makamından 12/06/2018 günü Encümenimize havale edilmesi üzerine, evrak okunarak yapılan görüşme sonucunda;

“İlgi: 24.05.2018 tarih ve 11360 belediye kayıt numaralı dilekçe.

Gemlik İlçesi, Hisar Mahallesi 186 ada 5 ve 7 parselleri kapsayan alanda yapılan imar uygulama işleminin 3194 sayılı imar kanununun 18. Maddesine göre değerlendirilmesini, uygun görülmesi halinde düzenleme sınırının onaylanması, parselasyon planı, dağıtım ve tahsis cetvellerinin kabul edilerek bir ay süre ile askıya çıkarılması ve askı süresinin bitiminde kontrol ve tescil işlemlerinin yapılabilmesi için Kadastro Müdürlüğüne gönderilmesi işlemlerinin Gemlik Belediye Encümeninde görüşülmesi hususunda,

Emir ve müsaadelerinize arz ederim. Denilmekte olup;

Konunun Encümenimizde görüşülmesi sonucunda: Gemlik İlçesi, Hisar Mahallesi 186 ada 5 ve 7 parselleri kapsayan alanda yapılan imar uygulama işleminin 3194 sayılı İmar Kanunu'nun 18. Maddesine göre uygun olduğuna, düzenleme sınırının onaylanmasına, parselasyon planı, dağıtım ve tahsis cetvellerinin kabul edilerek bir ay süre ile askıya çıkarılmasına ve askı süresinin bitiminde kontrol ve tescil işlemlerinin yapılabilmesi için Kadastro Müdürlüğüne gönderilmesine

İşin gereği ve takibi için İmar ve Şehircilik Müdürlüğüne gönderilmesine.

12.06.2018 tarihli toplantıda mevcudun oy birliği ile karar verildi.

Encümen Başkanı
Vedat BÜYÜKGÖLCİGEZLİ

Encümen Üyesi
Emir KANTUR

Encümen Üyesi
Turgut DURMUŞ

Encümen Üyesi
Yadigar AYDOĞDU

Mali Hizmetler Müdür V.
E.Aksel TÜMER

Yazı İşleri Müdürü
Faruk BİLGİLİ

İmar ve Şehircilik Müdür V.
Fatih KÖSE

B-3

KANAL

JAL

E=1.00

K.D.K.Ç.A.

E=0.60

H.maks.=7.50m

K.D.K.Ç.A.

E=0.60


H.maks.=7.50m

K.D.K.Ç.A.

H.maks.=serbest

1/100

DURUM HARİTASI

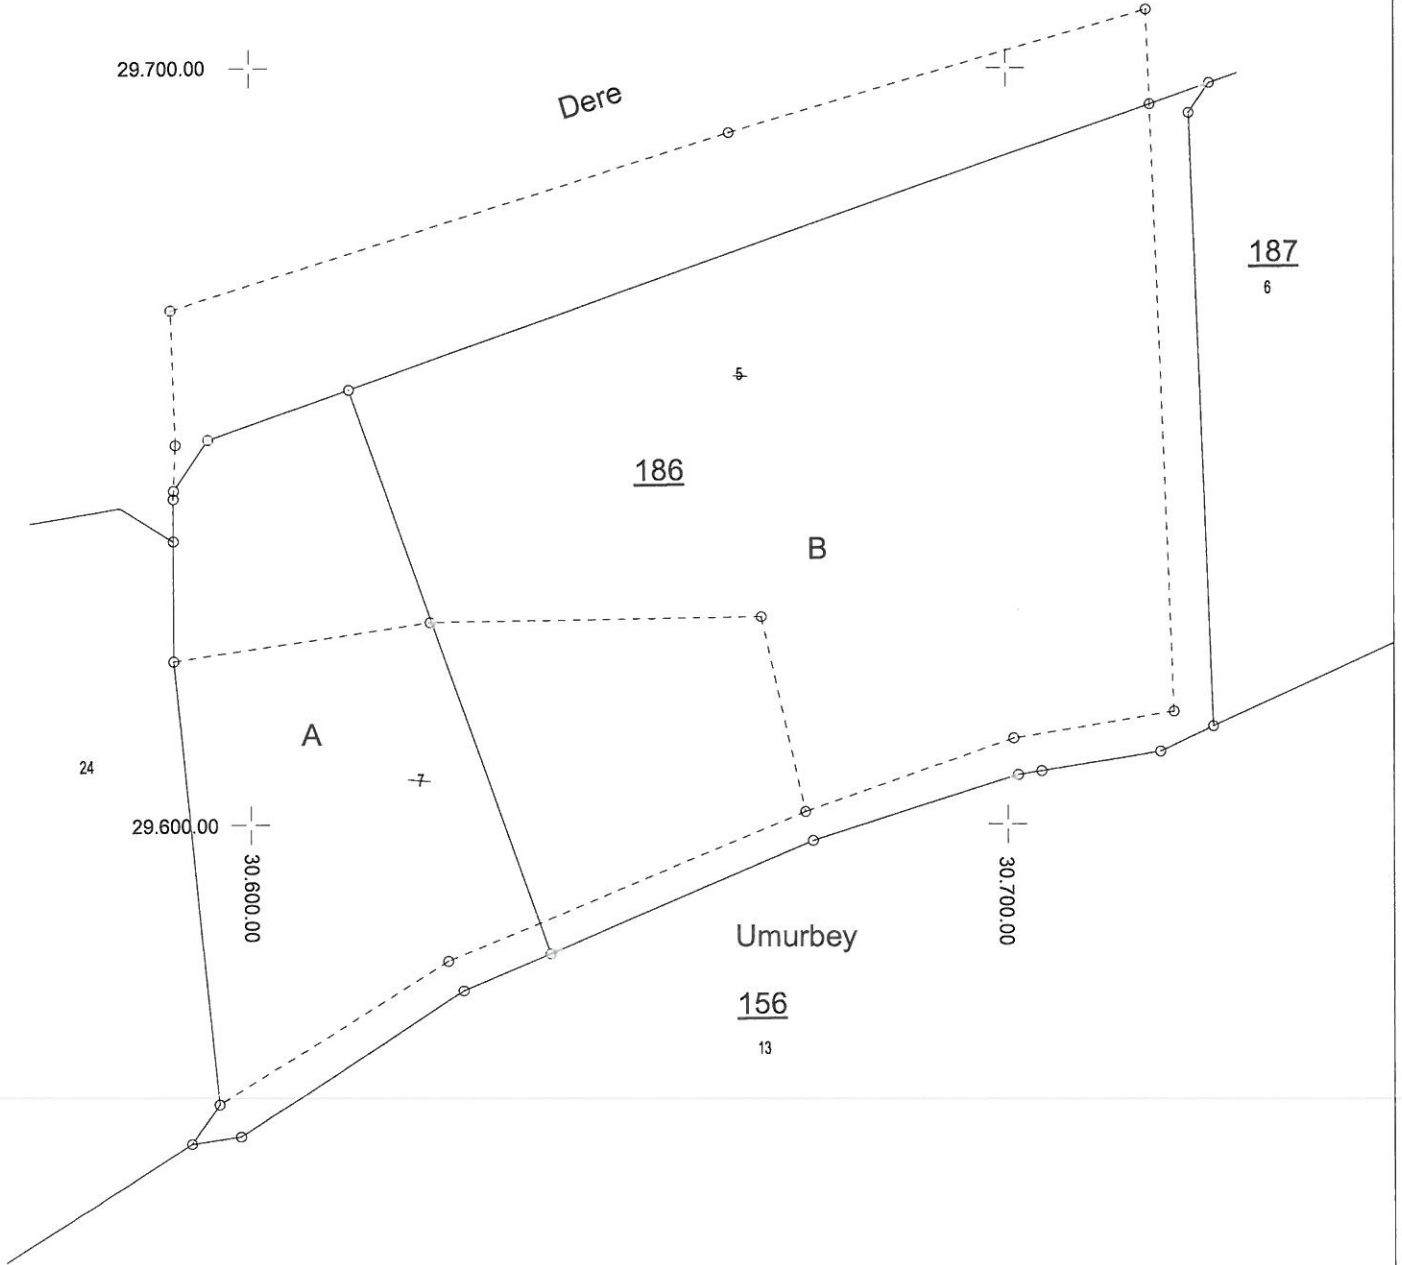

İŞLEME KONU PARSELİN		İŞLEMİ YAPAN SORUMLU		KONTROL EDEN BELEDİYE		KONTROL EDEN KADASTRO	
İLİ/İLÇESİ	BURSA / GEMLİK	MÜHENDİS	UĞUR GÖKHAN Harita Mühendisi Oda Sicil No:8821	KONTROL MÜHENDİSİ		KONTROL MÜHENDİSİ	
MAHALLESİ	HİSAR	TARİH		TARİH		TARİH	
ADA/PARSEL NO	186 / 5 - 7	İMZA		İMZA		İMZA	