


BURSA İLİ, GEMLİK İLÇESİ, KÜÇÜKKUMLA MAHALLESİ
KÜÇÜKKUMLA KARAYOLU KUZEYİ ORMAN SINIRLARININ
DÜZELTİLMESİ AMAÇLI REVİZYON UYGULAMA İMAR PLANI
6219 NÖLÜ PARSELE İLİŞKİN
1/1000 ÖLÇEKLİ UYGULAMA İMAR PLANI DEĞİŞİKLİĞİ

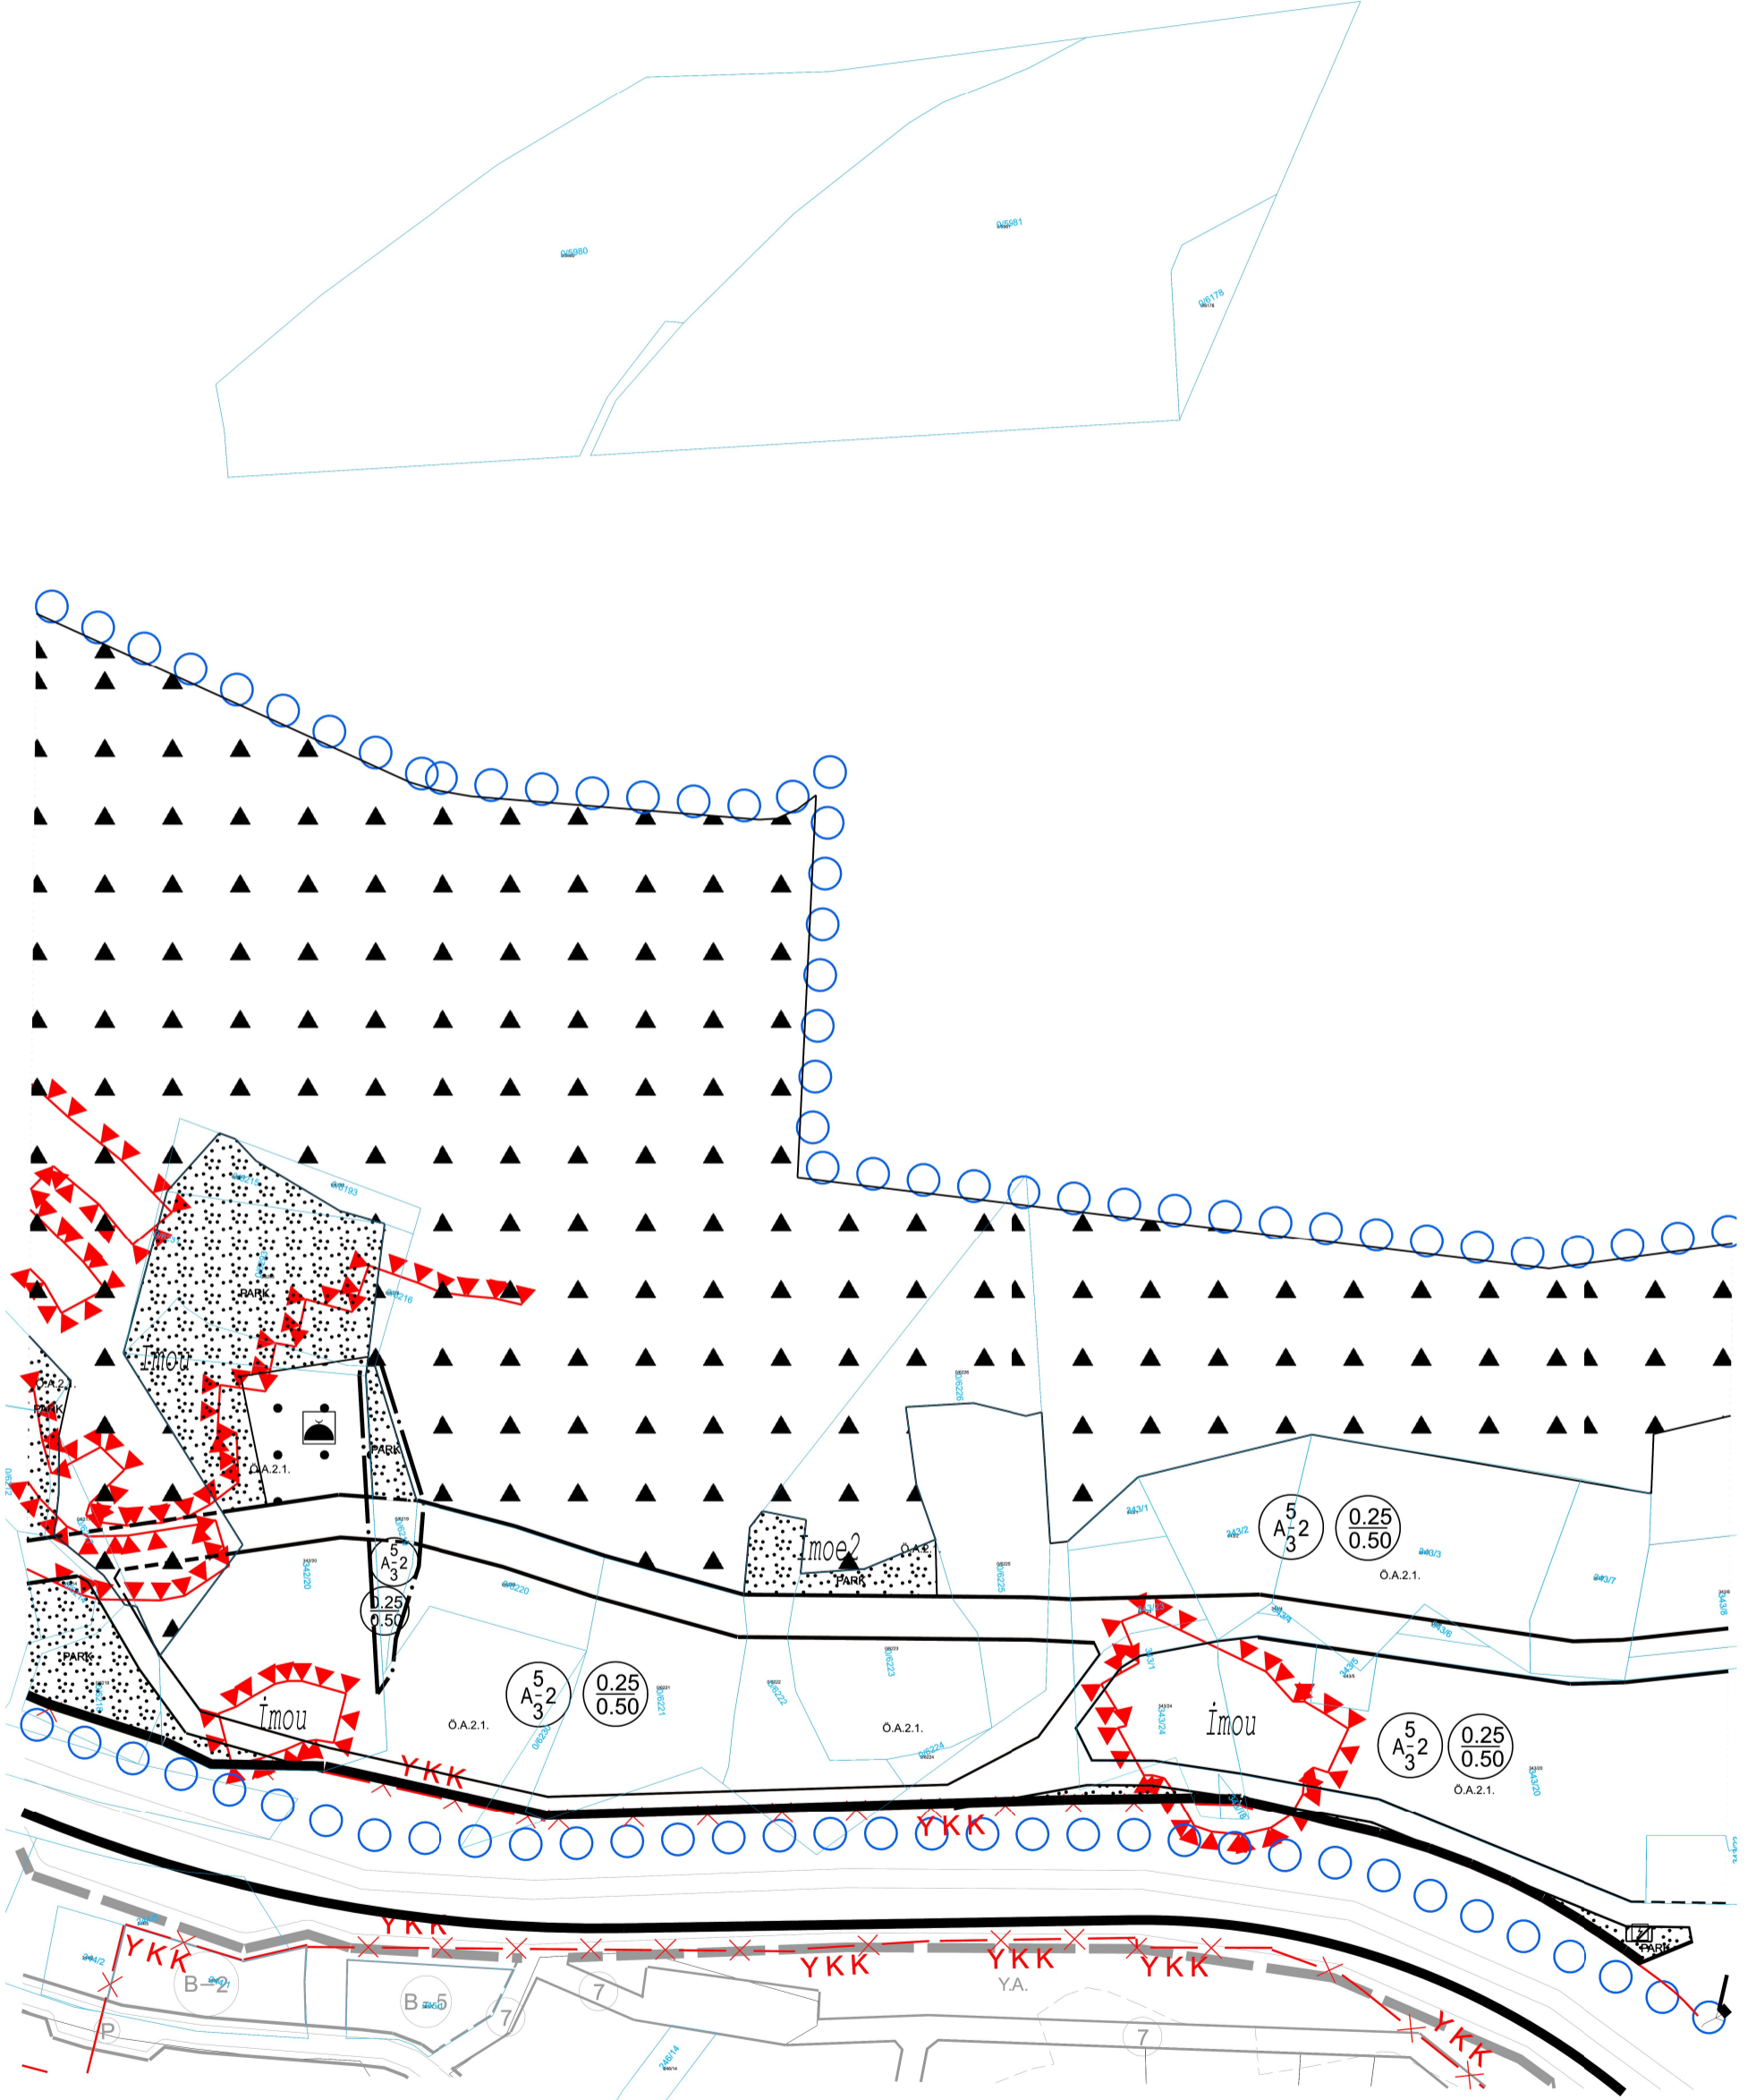

G.B.M.K = 10.10.2022/158

B.B.B.M.K = 21.03.2023/449

ASKI TARİHLERİ = 12.05.2023 - 10.06.2023