


GEMLİK İLÇESİ, KURŞUNLU MAHALLESİ, KARAYOLU KAMULAŞTIRMA VE KORUMA KUŞAĞINA İLİŞKİN

1/1000 ÖLÇEKLİ UYGULAMA İMAR PLANI DEĞİŞİKLİĞİ

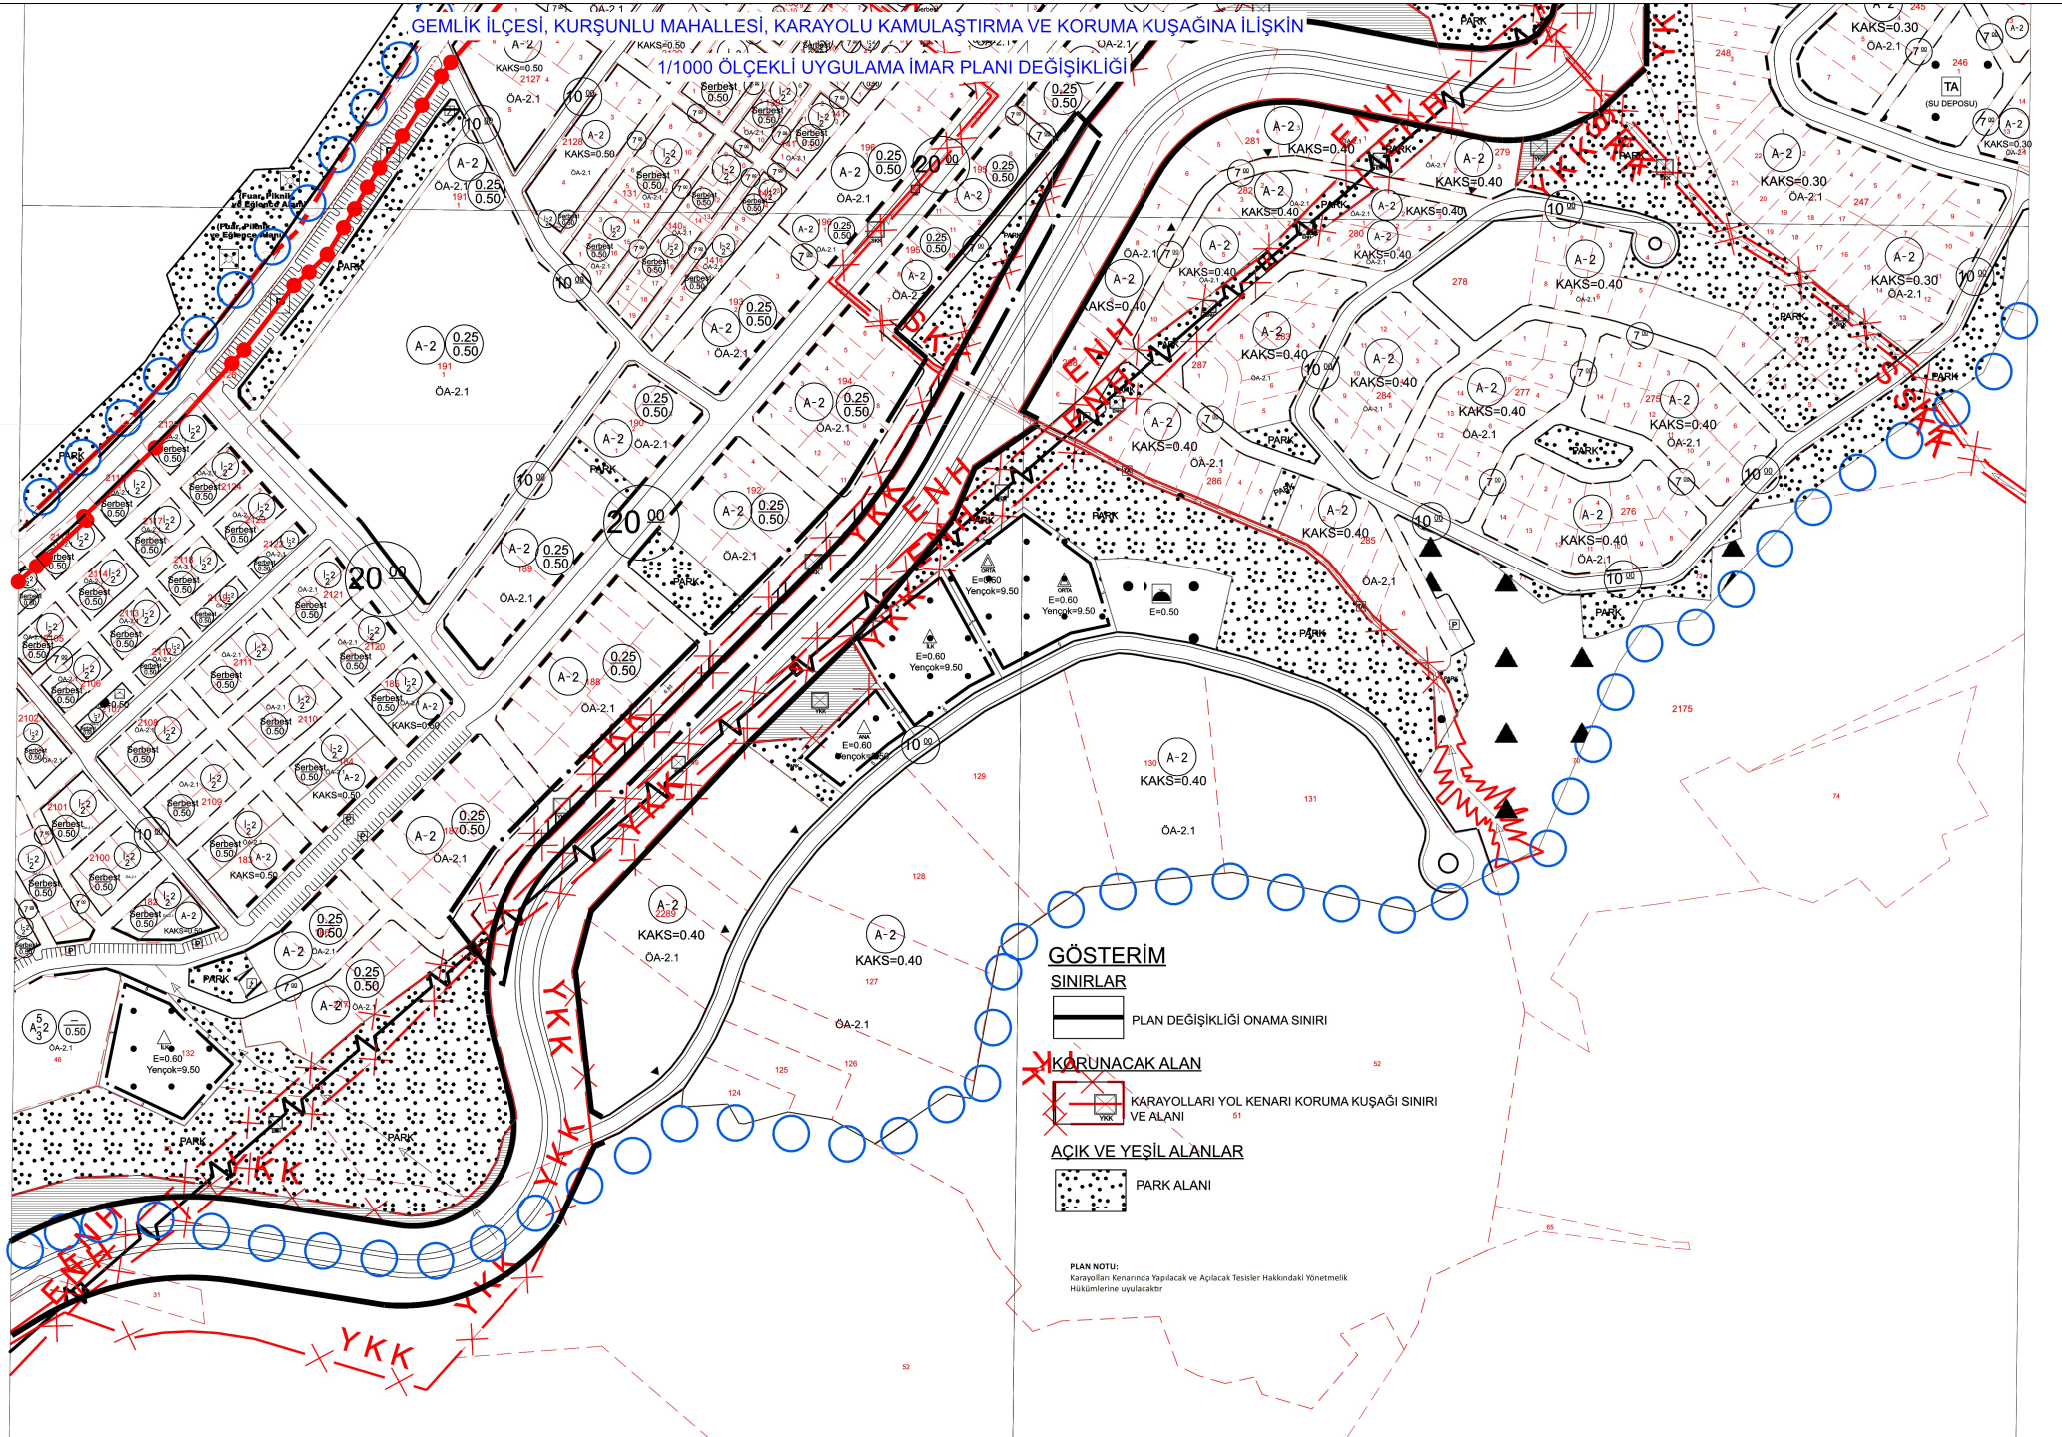

**GÖSTERİM**

**SINIRLAR**

— PLAN DEĞİŞİKLİĞİ ONAMA SINIRI

**KORUNACAK ALAN**

— KARAYOLLARI YOL KENARI KORUMA KUŞAĞI SINIRI VE ALANI

**AÇIK VE YEŞİL ALANLAR**

— PARK ALANI

PLAN NOTU:  
Kamusal Alanların Yapılacak ve Açılacak Tesisler Hakkındaki Yönetmelik Hükümlerine uyulacaktır.