


BURSA İLİ, GEMLİK İLÇESİ, CİHATLI MAHALLESİ
CİHATLI MAHALLESİ KUZEYİ
1/5000 ÖLÇEKLİ NAZIM İMAR PLANI
122 ADA 40 NOLU PARSELE İLİŞKİN
1/5000 ÖLÇEKLİ NAZIM İMAR PLANI DEĞİŞİKLİĞİ

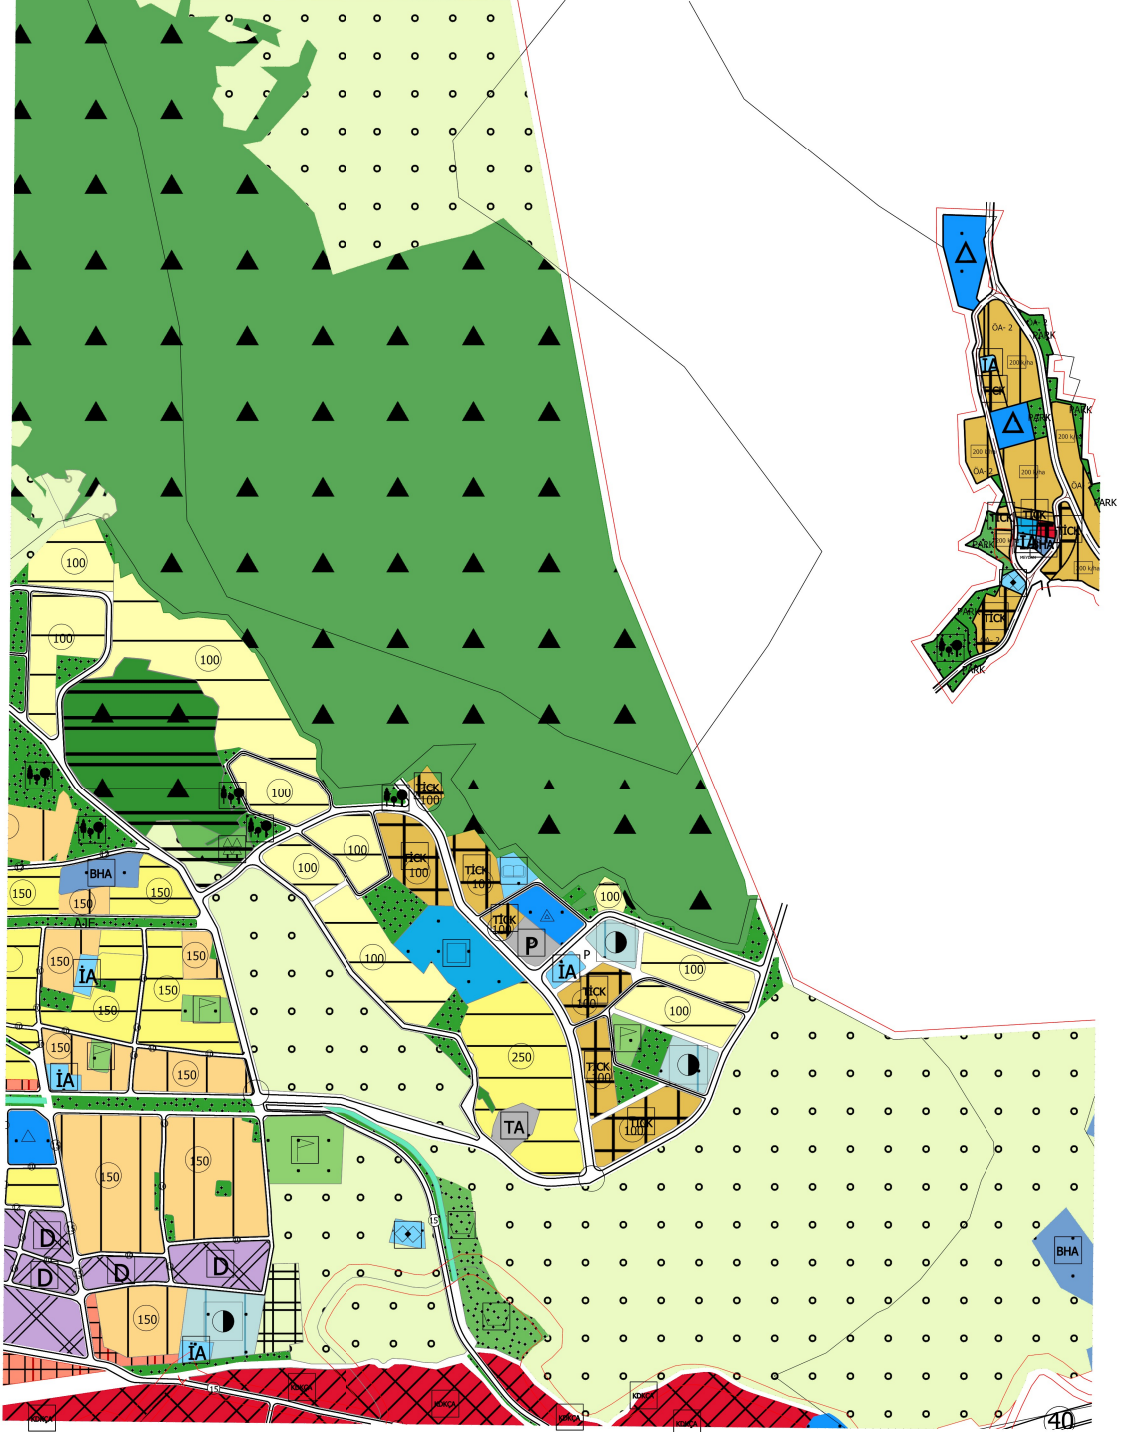

G.B.M.K= 10.07.2023/202

ASKI TARİHLERİ= 17.07.2023-15.08.2023