

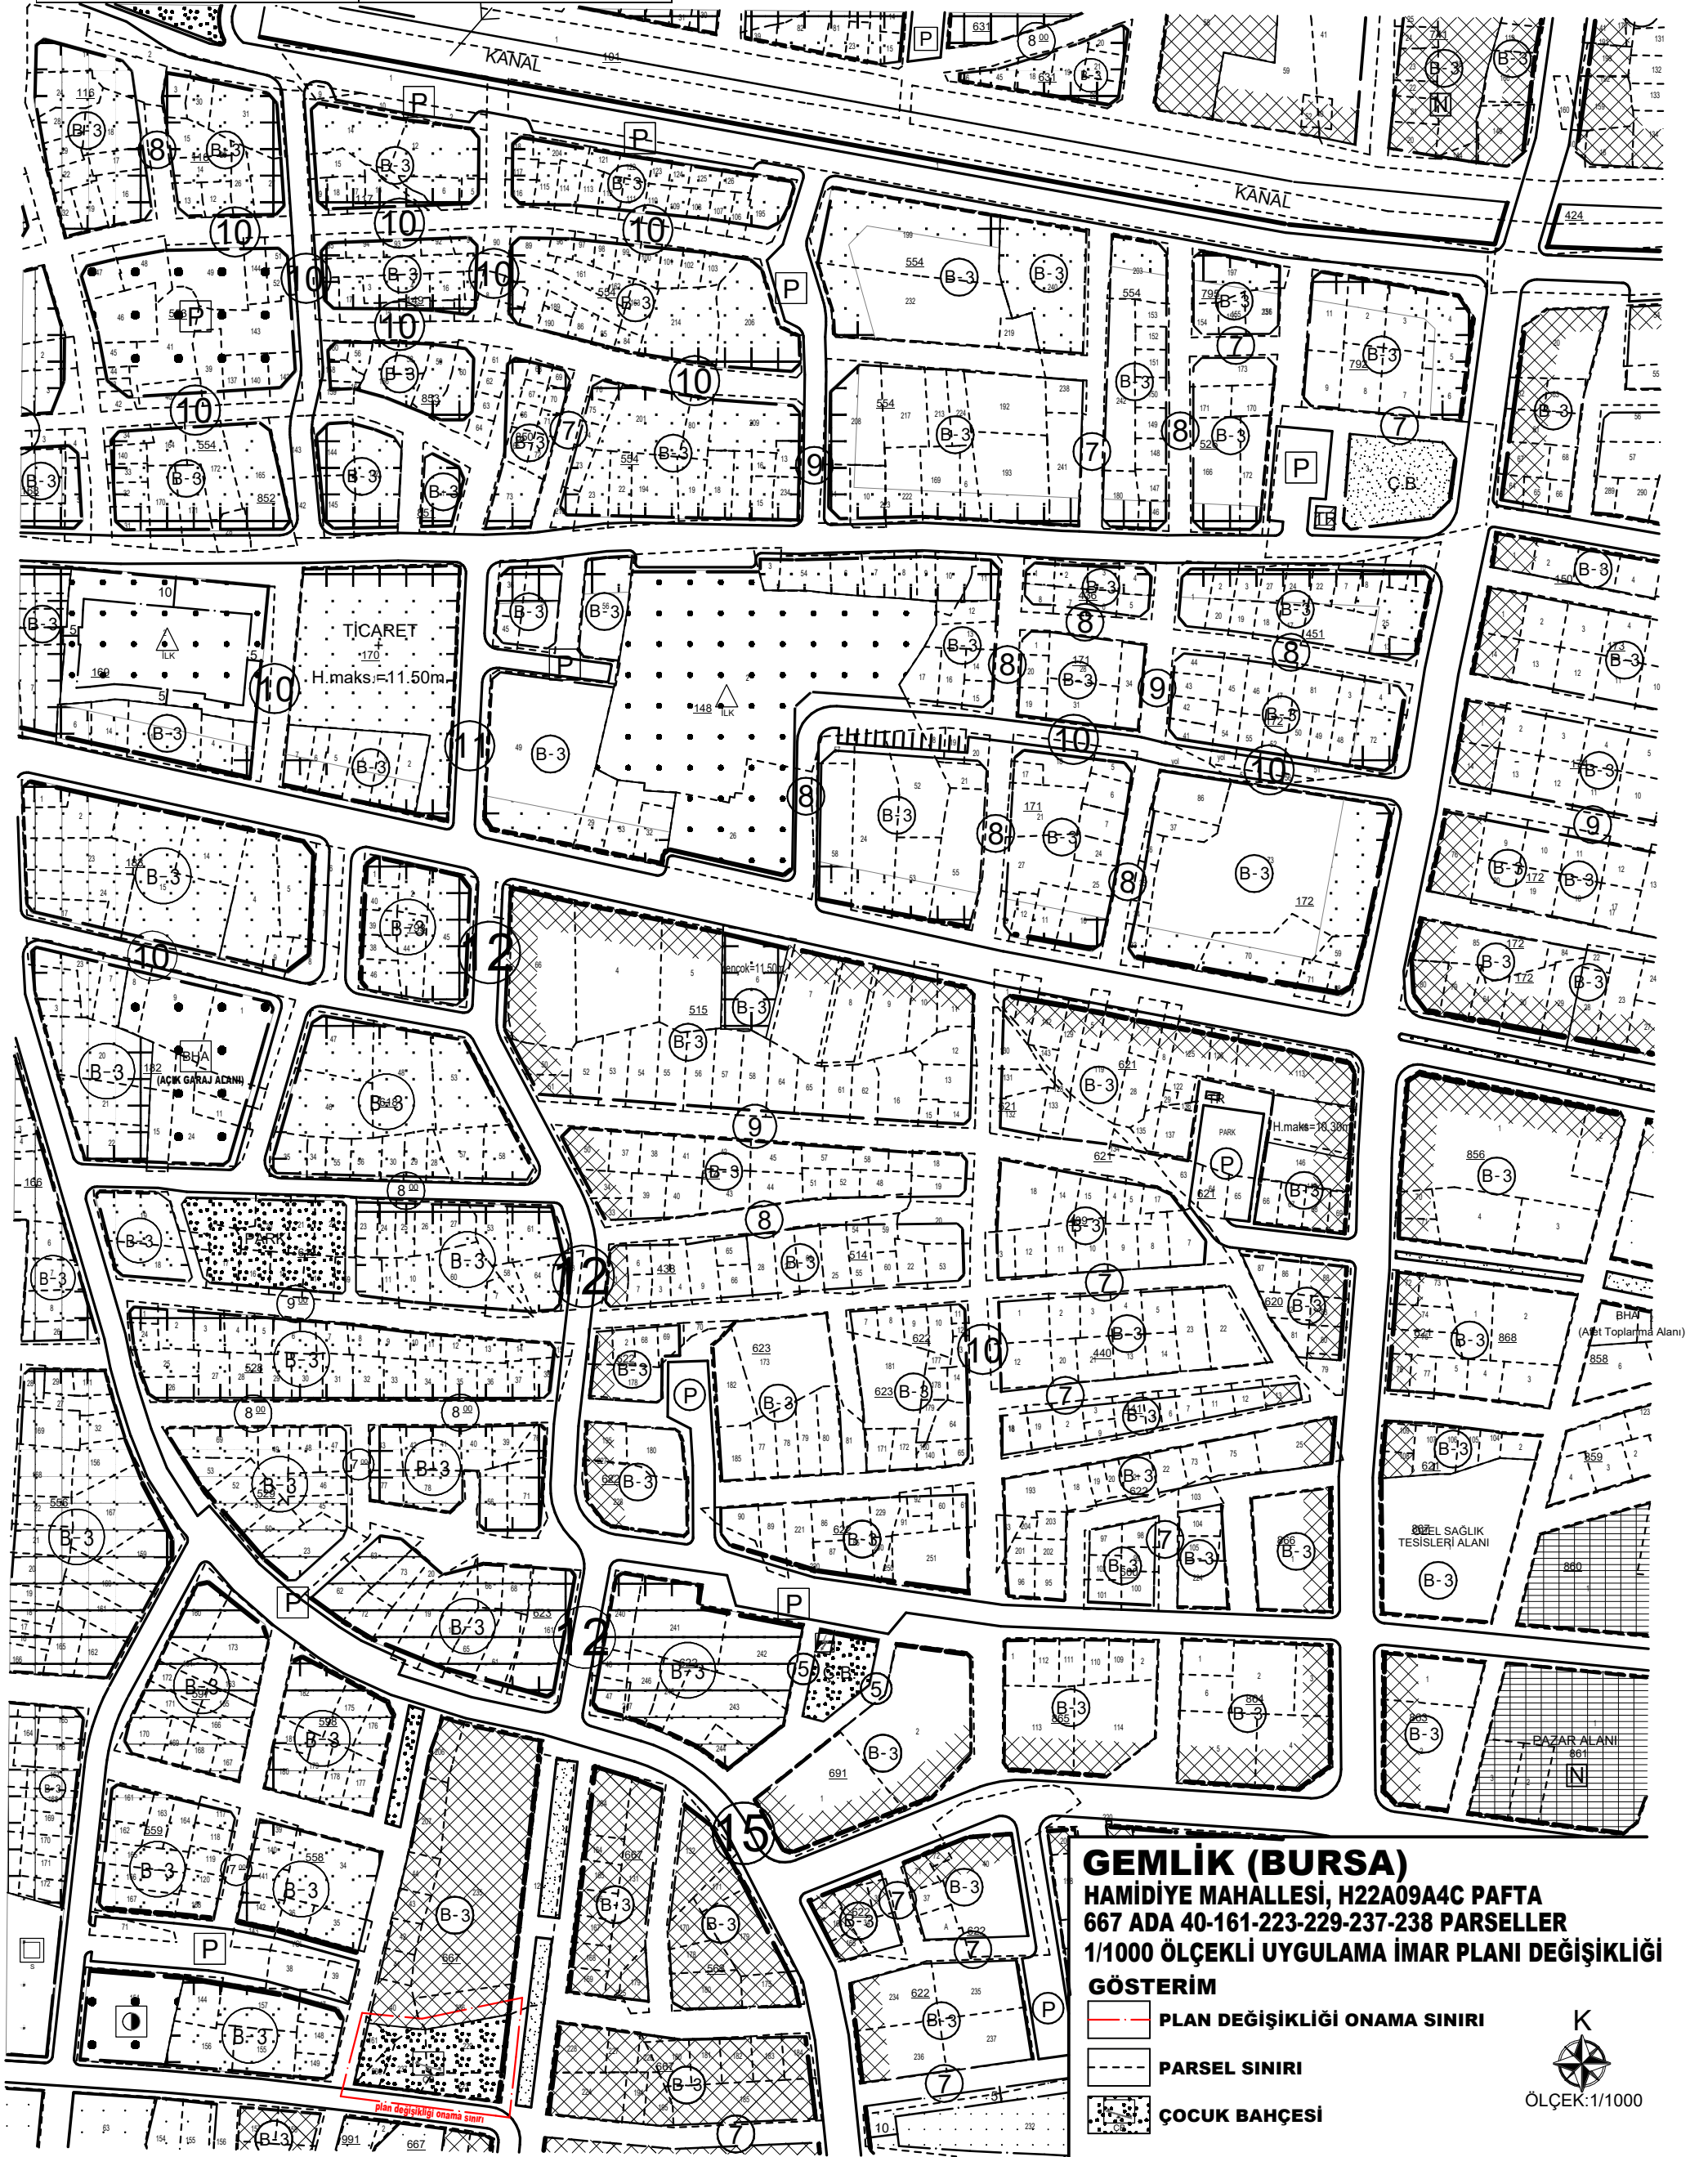
**ONAY TARİHLERİ**

G.B.M: 10.08.2016-162

B.B.B.M: 18.11.2016-2313

**ASKI TARİHLERİ**

20.12.2016-18.01.2017

**GEMLİK (BURSA)****HAMİDİYE MAHALLESİ, H22A09A4C PAFTA  
667 ADA 40-161-223-229-237-238 PARSELLER****1/1000 ÖLÇEKLİ UYGULAMA İMAR PLANI DEĞİŞİKLİĞİ****GÖSTERİM**

- PLAN DEĞİŞİKLİĞİ ONAMA SINIRI**
- PARSEL SINIRI**
- ÇOCUK BAHÇESİ**



ÖLÇEK:1/1000