


BURSA-H22-a-07-c-3-b

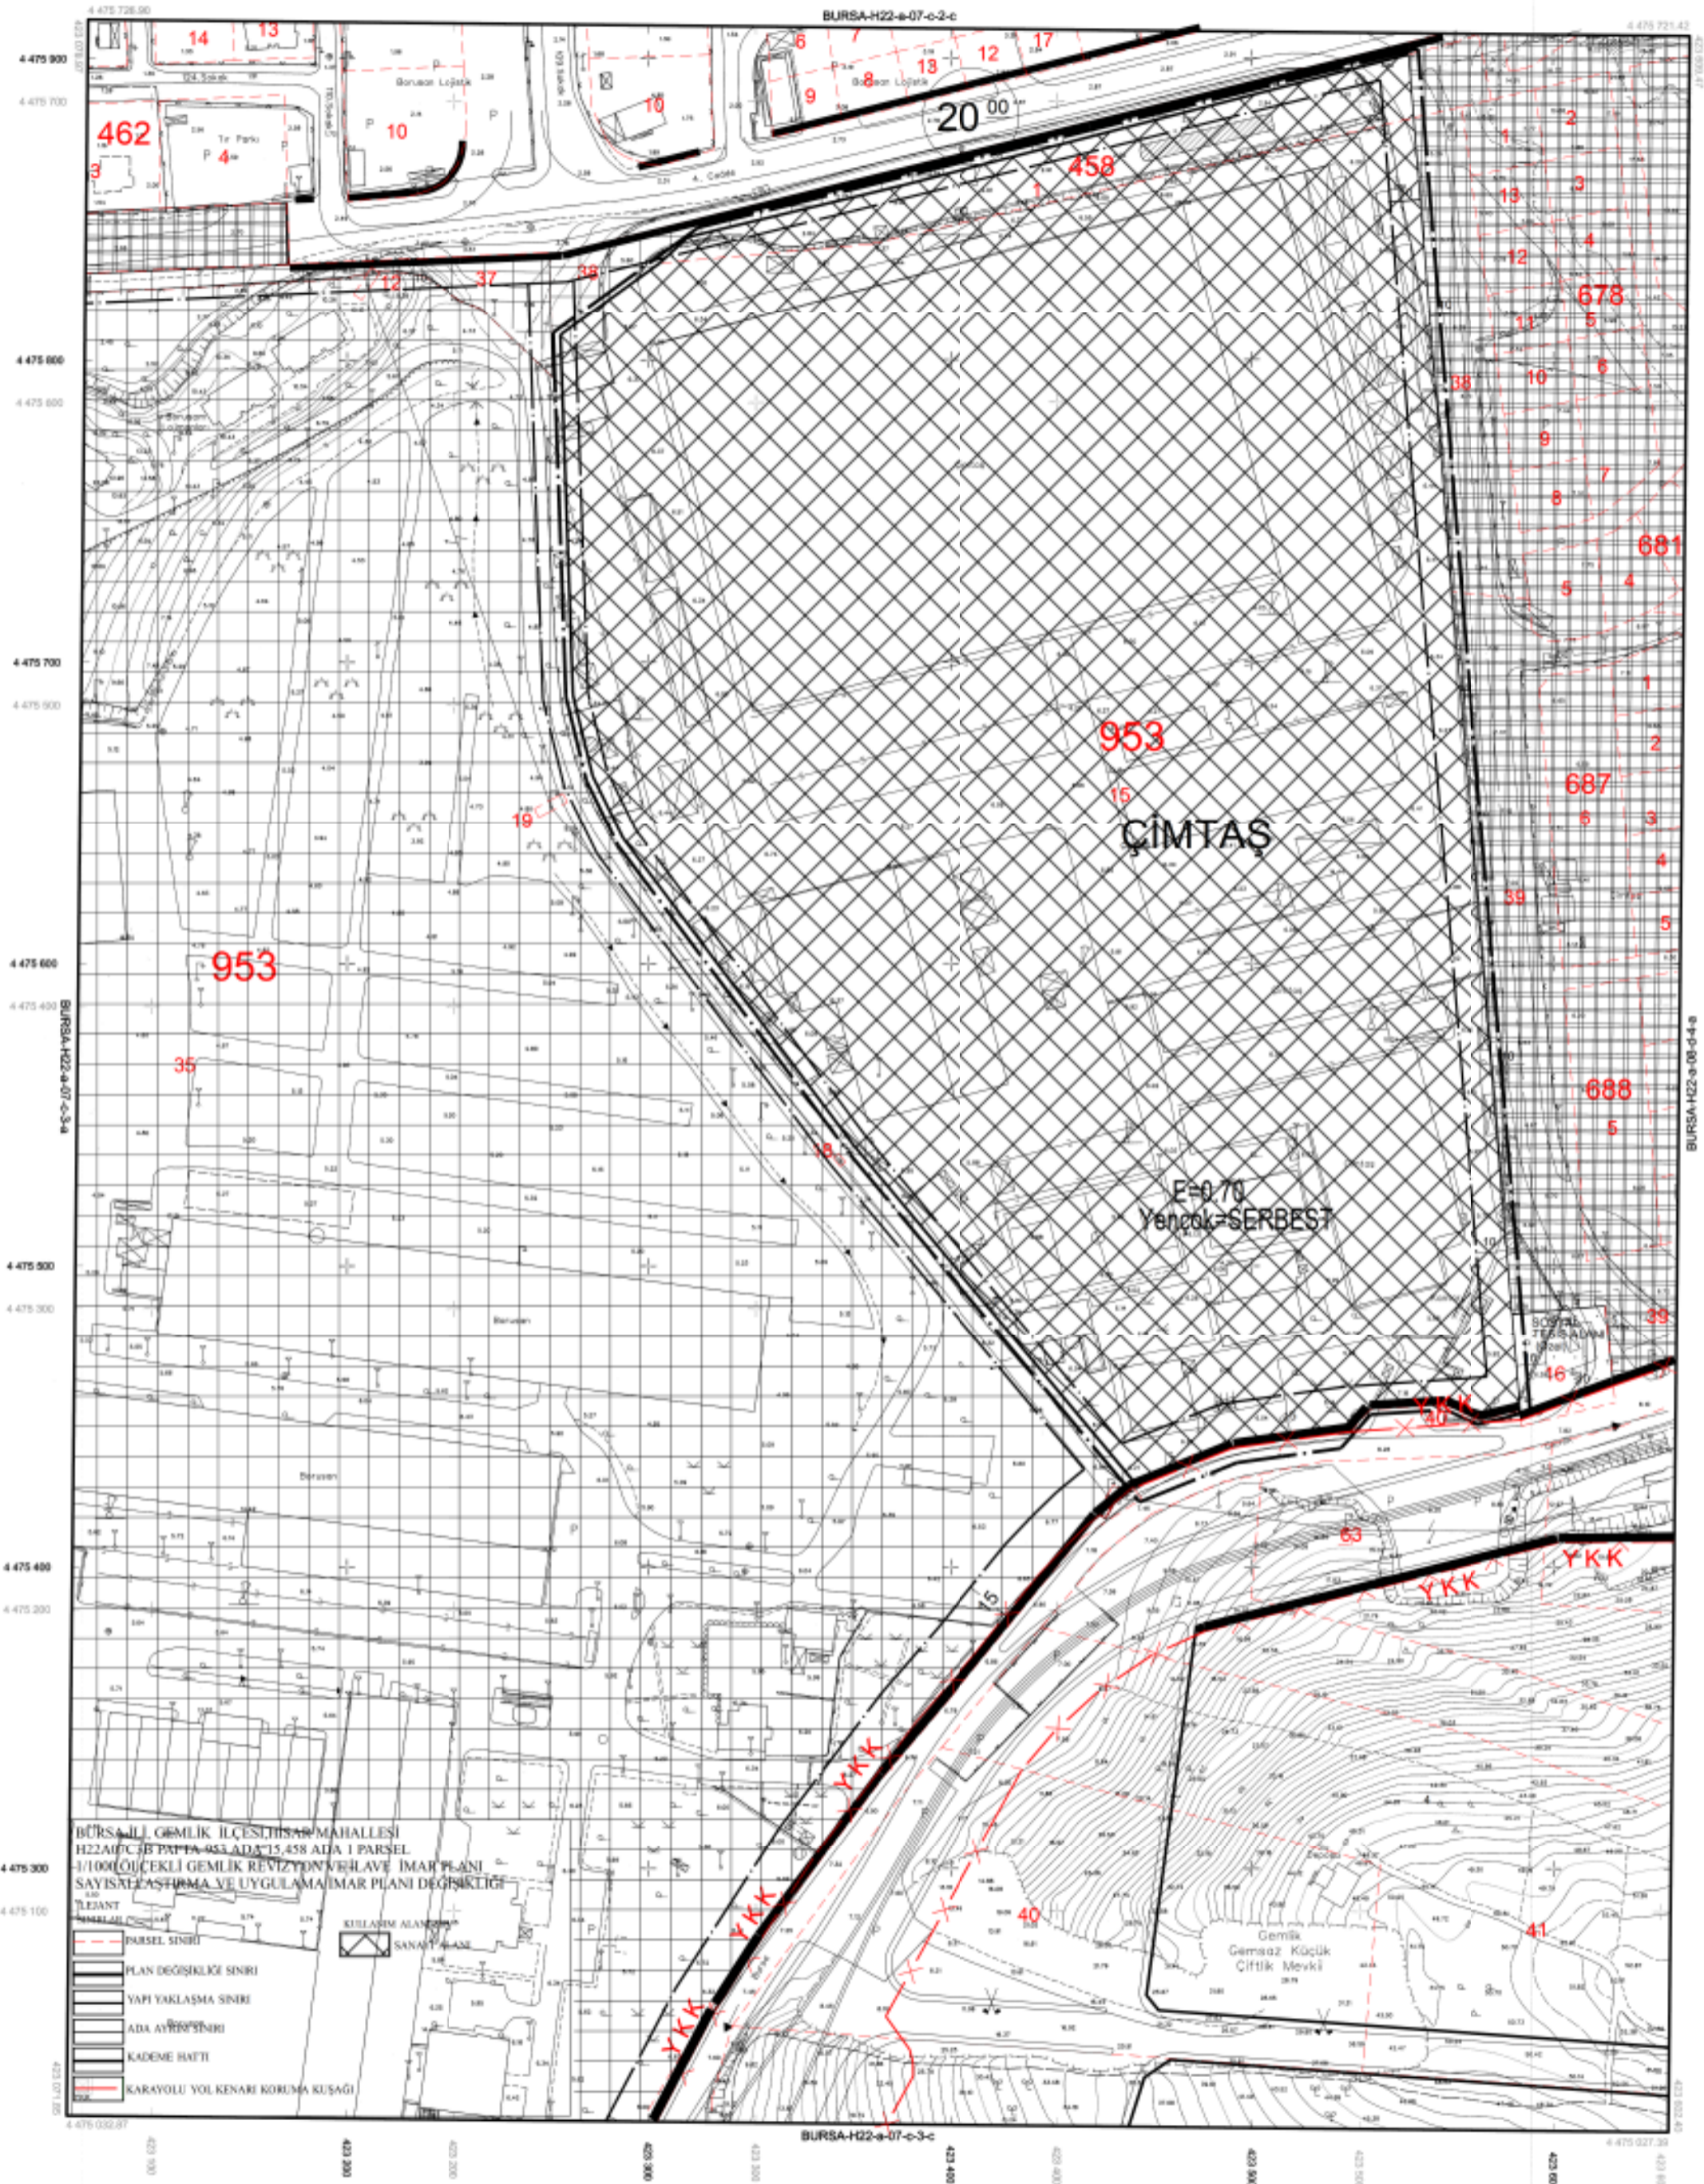

BURSA İLİ, GEMİK İLÇESİ, HISAR MAHALLESİ
H22A/07-C/B/P/PA-953 ADA 15, 458 ADA 1 PARSEL
1/1000 ÖLÇEKLİ GEMİK REVİZYON VE İLAVE İMAR PLANI
SAYISALLAŞTIRMA VE UYGULAMA İMAR PLANI DEĞİŞİKLİĞİ
TEKLİF PLANI

LEGANT

PARSEL SINIRI
PLAN DEĞİŞİKLİĞİ SINIRI
YAPI YAKLAŞMA SINIRI
ADA AYRISI SINIRI
KADEME BAĞI
KARAYOLU YOL KENARI KORUMA KUŞAĞI

KULLANIM ALANLARI
SANAYİ ALANI

1:1000