


BURSA İLİ, GEMLİK İLÇESİ, UMURBEY MAHALLESİ
1/1000 ÖLÇEKLİ UMURBEY UYGULAMA İMAR PLANI
187 ADA 1 NOLU PARSELE İLİŞKİN
1/1000 ÖLÇEKLİ UYGULAMA İMAR PLANI DEĞİŞİKLİĞİ

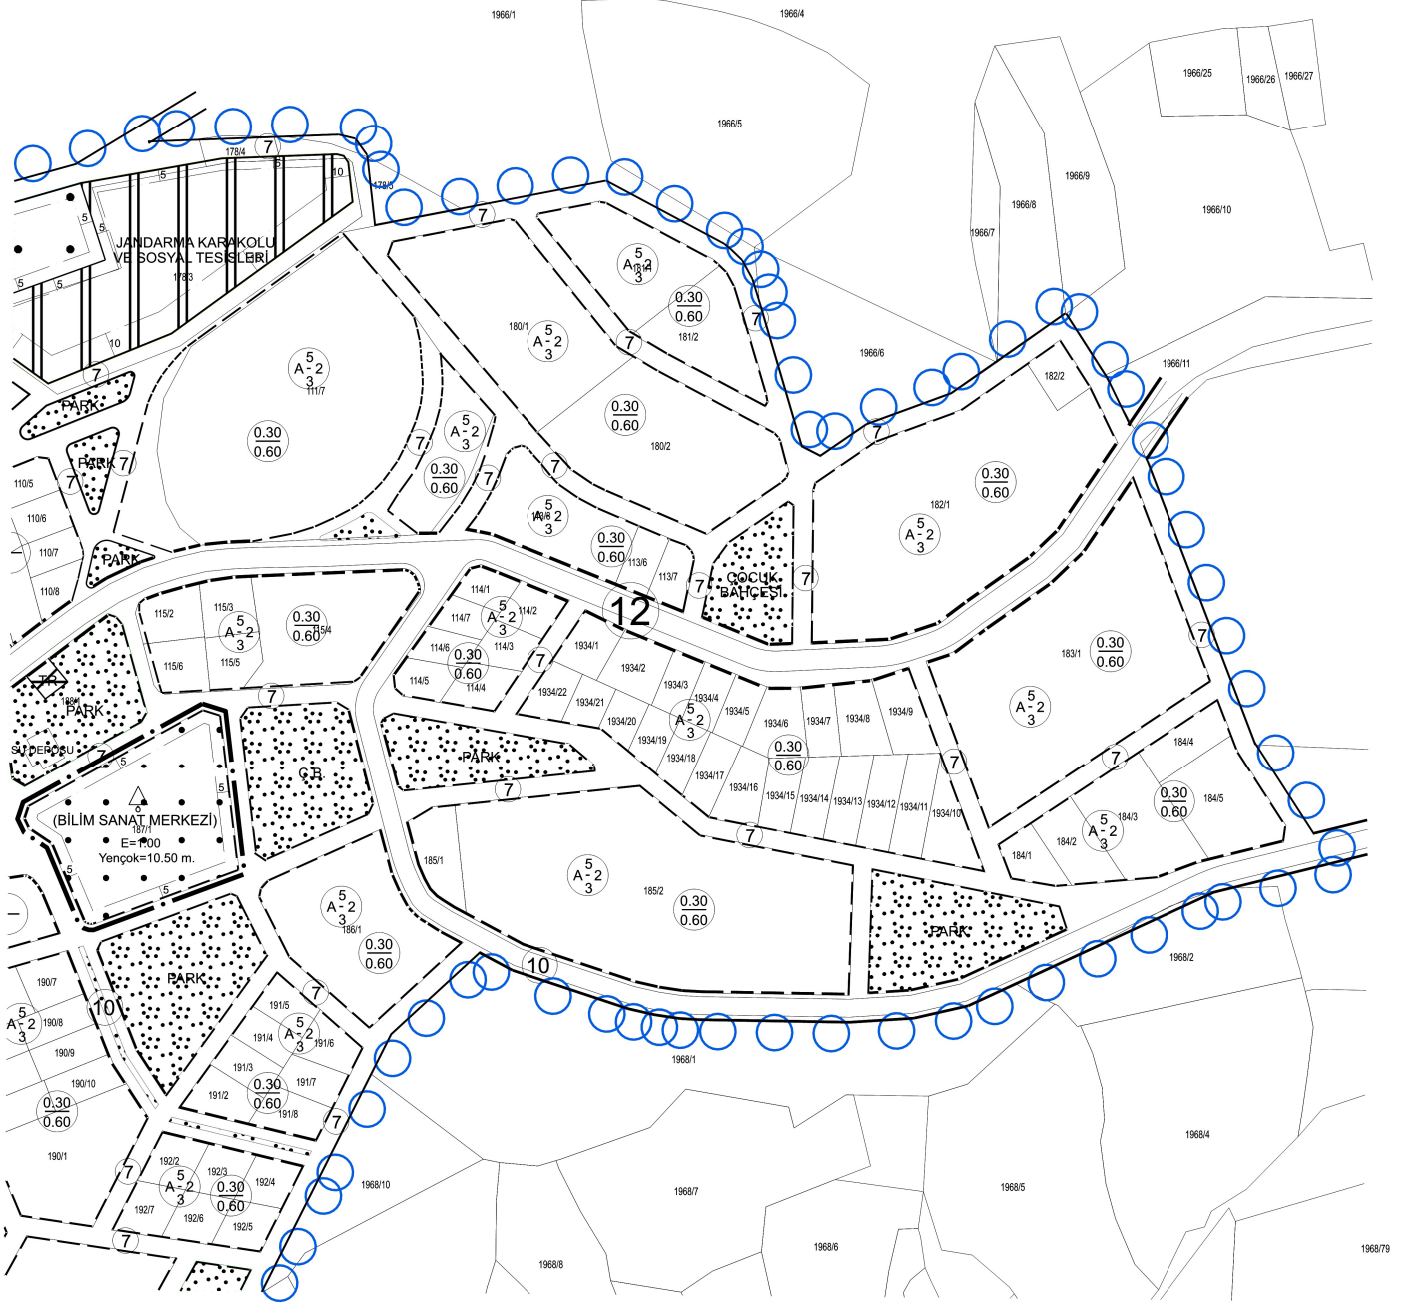

GÖSTERİM

- PLAN DEĞİŞİKLİĞİ
- ONAMA SINIRI
- ÖZEL EĞİTİM ALANI (BİLİM SANAT MERKEZİ)



ÖLÇEK: 1/1000

G.B.M.K. = 12.09.2022 / 134

B.B.B.M.K. = 13.10.2022 / 1281

ASKI TARİHLERİ = 11.11.2022 - 10.12.2023