

KURŞUNLU MAHALLESİ DÜZENLEME SINIR VE ASKI İLAN KROKİSİ

4470100

+


+

KURŞUNLU MAH. 2193 ADA 30-31-32 PARSELLERDE 18. MADDE UYGULAMASI

ASKIYA ÇIKIŞ TARİHİ : 28.02.2023
ASKIDAN İNİŞ TARİHİ : 30.03.2023

K

1/1000

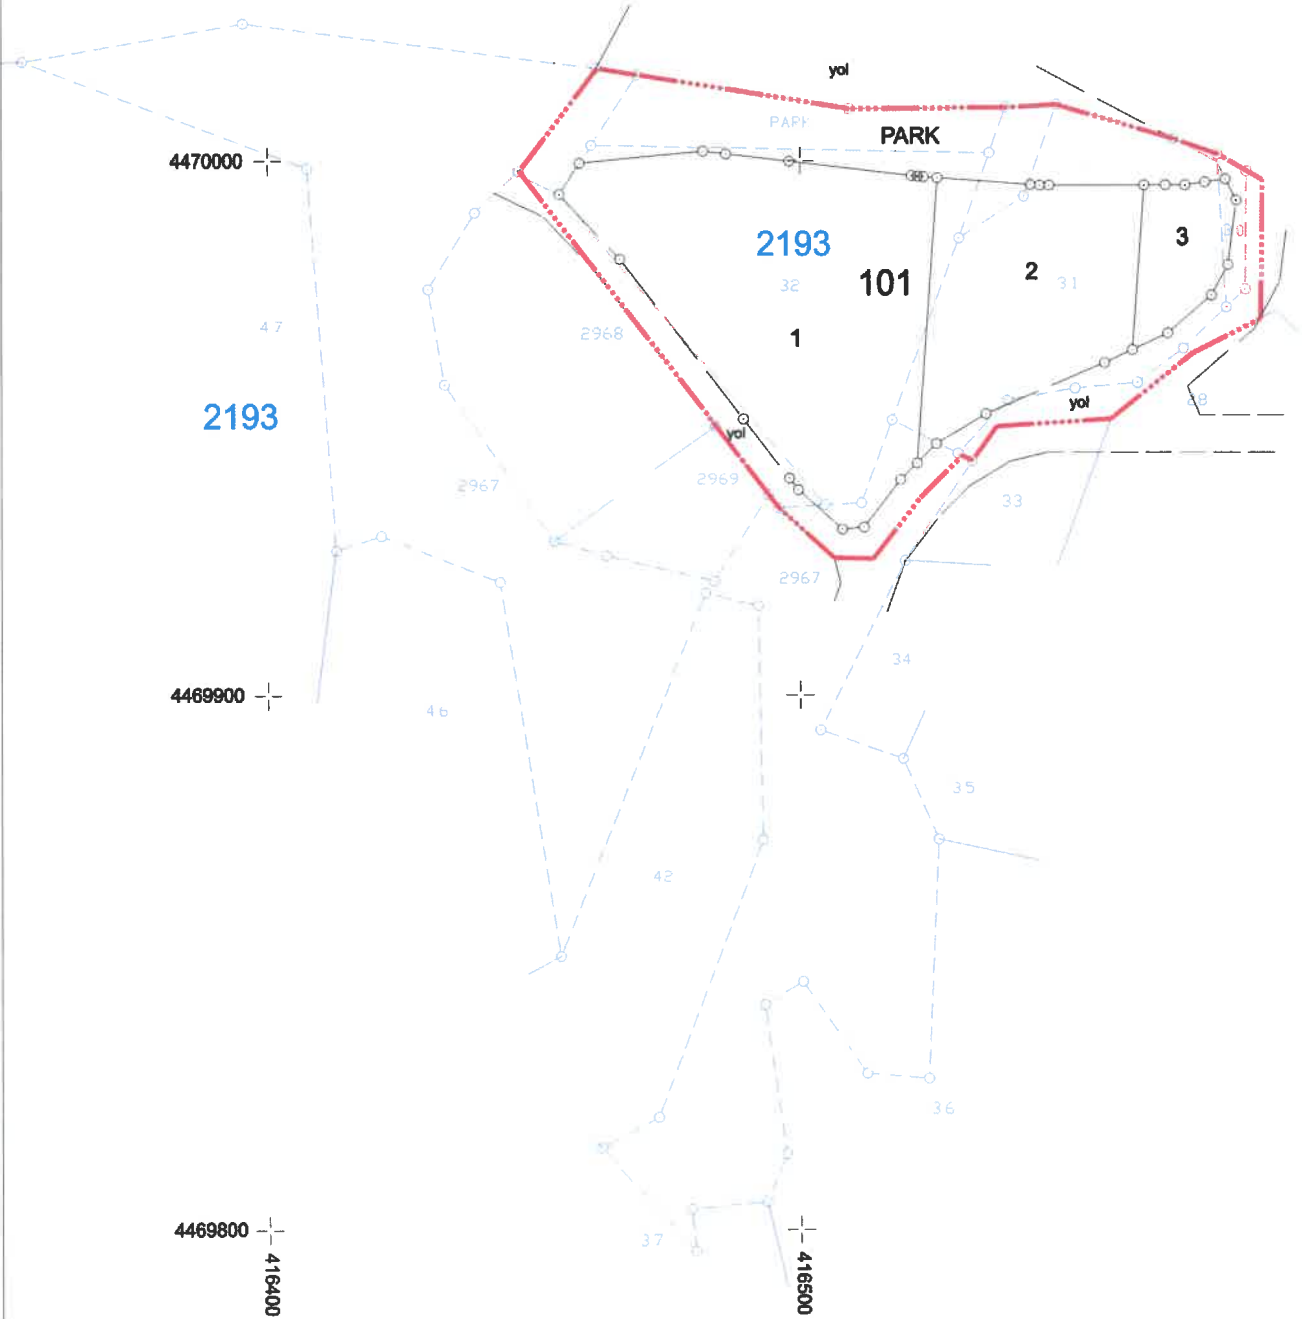

	DÜZENLEYEN	UYGUNDUR BELEDİYE/ÖZEL İDARE/PROJE İDARESİ		KADASTRO MÜDÜRLÜĞÜ KONTROL EDEN
		KONTROL EDEN	ONAYLAYAN	
ADI SOYADI	Cengiz KARAKUŞ			
TARİH				
İMZA				

KURŞUNLU MAHALLESİ DÜZENLEME SINIR VE ASKI İLAN KROKİSİ


4470100

KURŞUNLU MAH. 2193 ADA 30-31-32 PARSELLERDE 18. MADDE UYGULAMASI

ASKIYA ÇIKIŞ TARİHİ : 28.02.2023

ASKIDAN İNİŞ TARİHİ : 30.03.2023

K

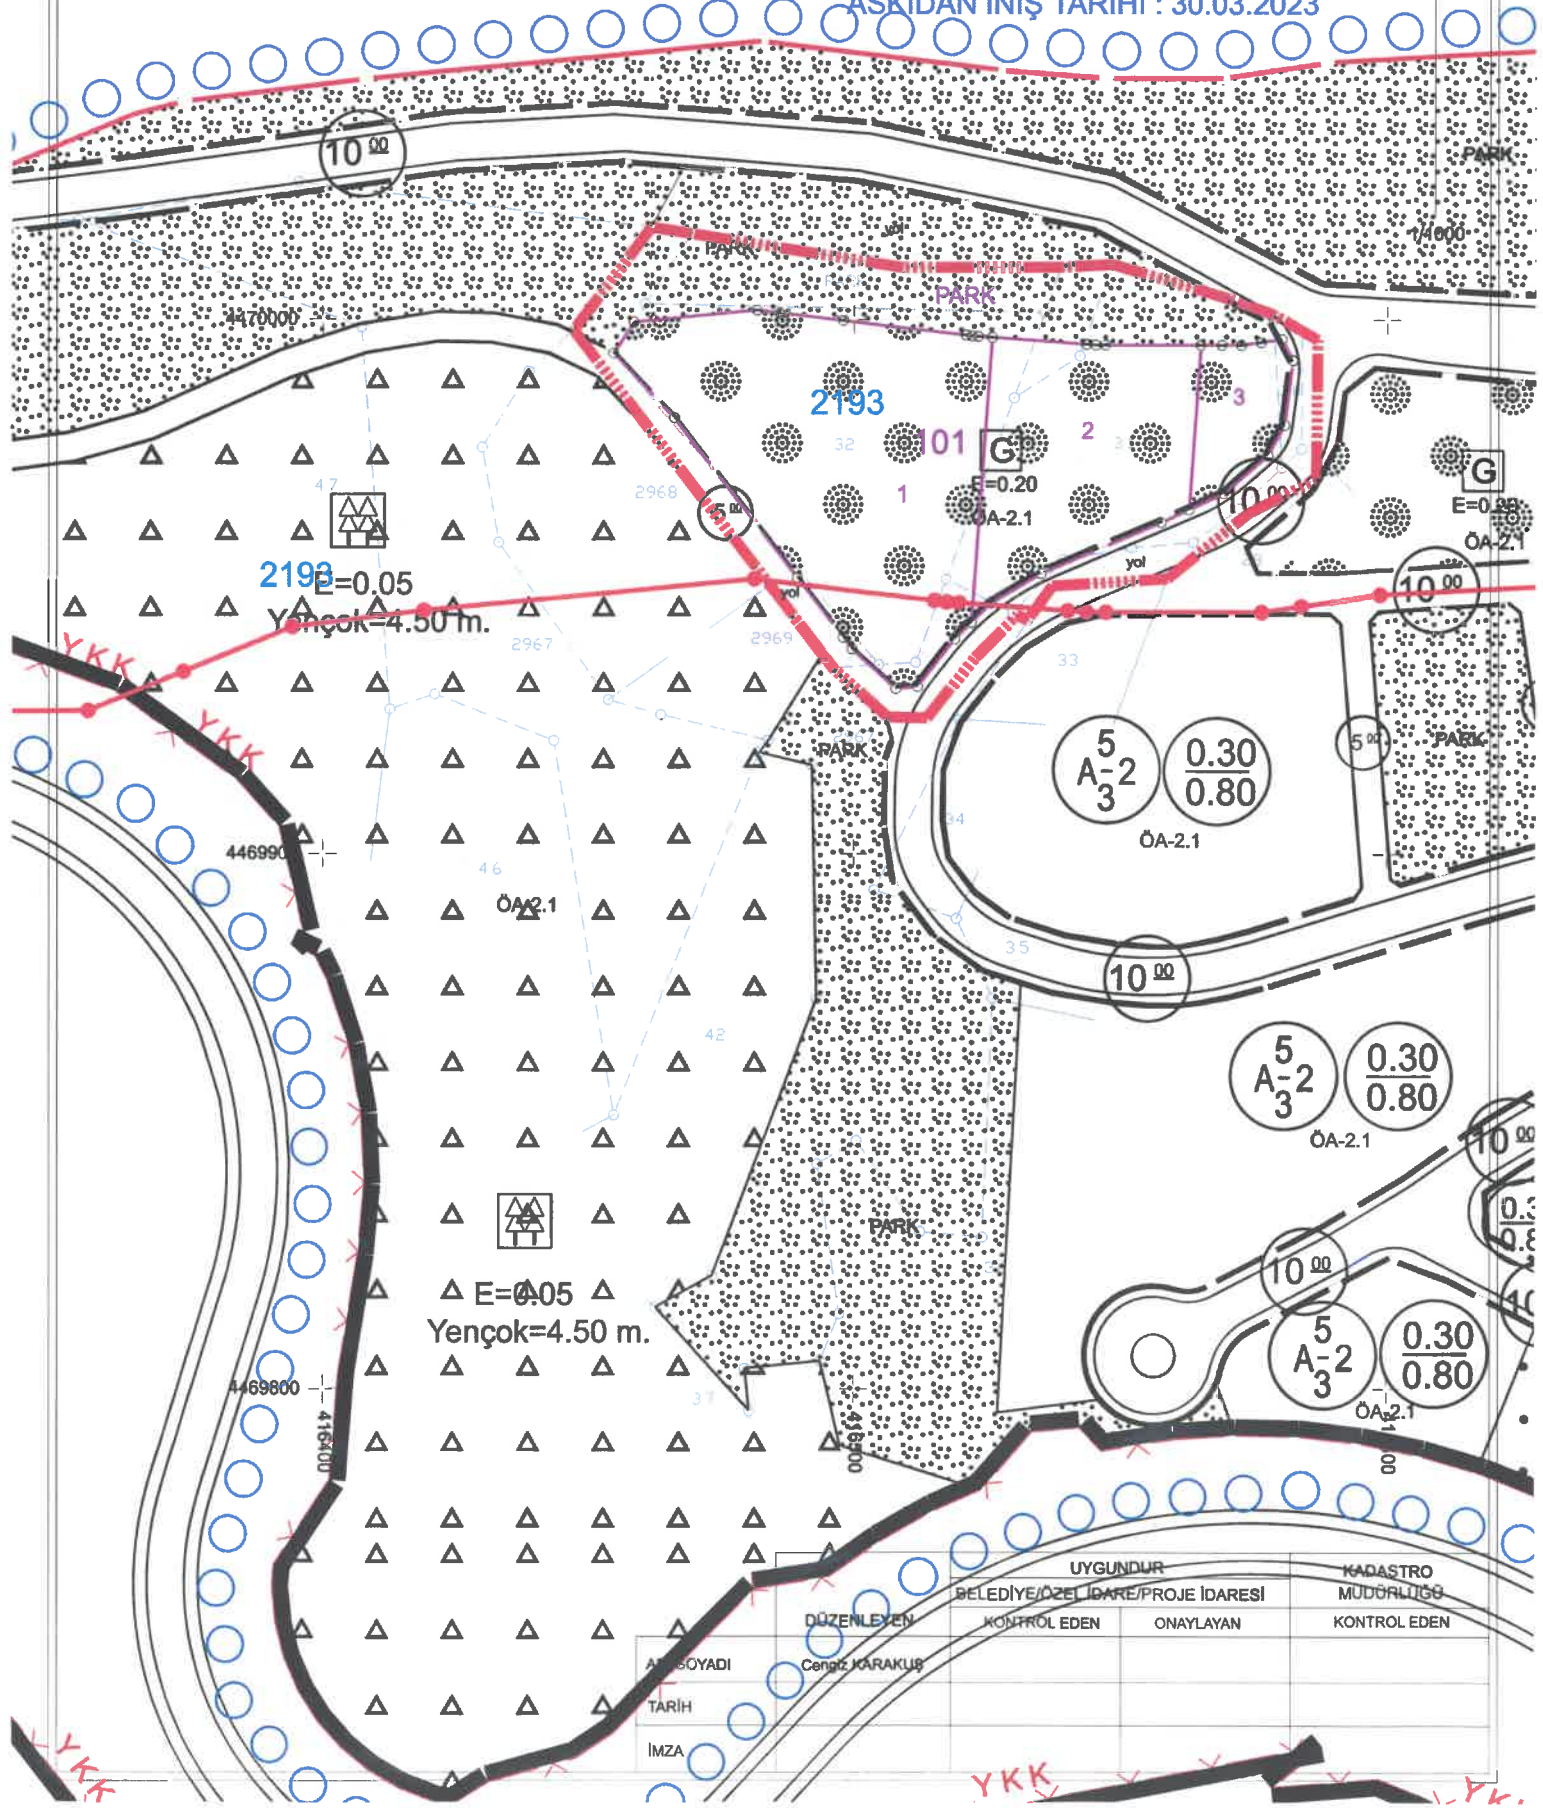

DÜZENLEYEN
ATIL SOYADI
TARİH
İMZA

Cengiz KARAKUŞ

UYGUNDUR		KADASTRO	
BELEDİYE/ÖZEL İDARE/PROJE İDARESİ		MÜDÜRLÜĞÜ	
KONTROL EDEN	ONAYLAYAN	KONTROL EDEN	