


# 1/1000 ÖLÇEKLİ UYGULAMA İMAR PLANI DEĞİŞİKLİĞİ

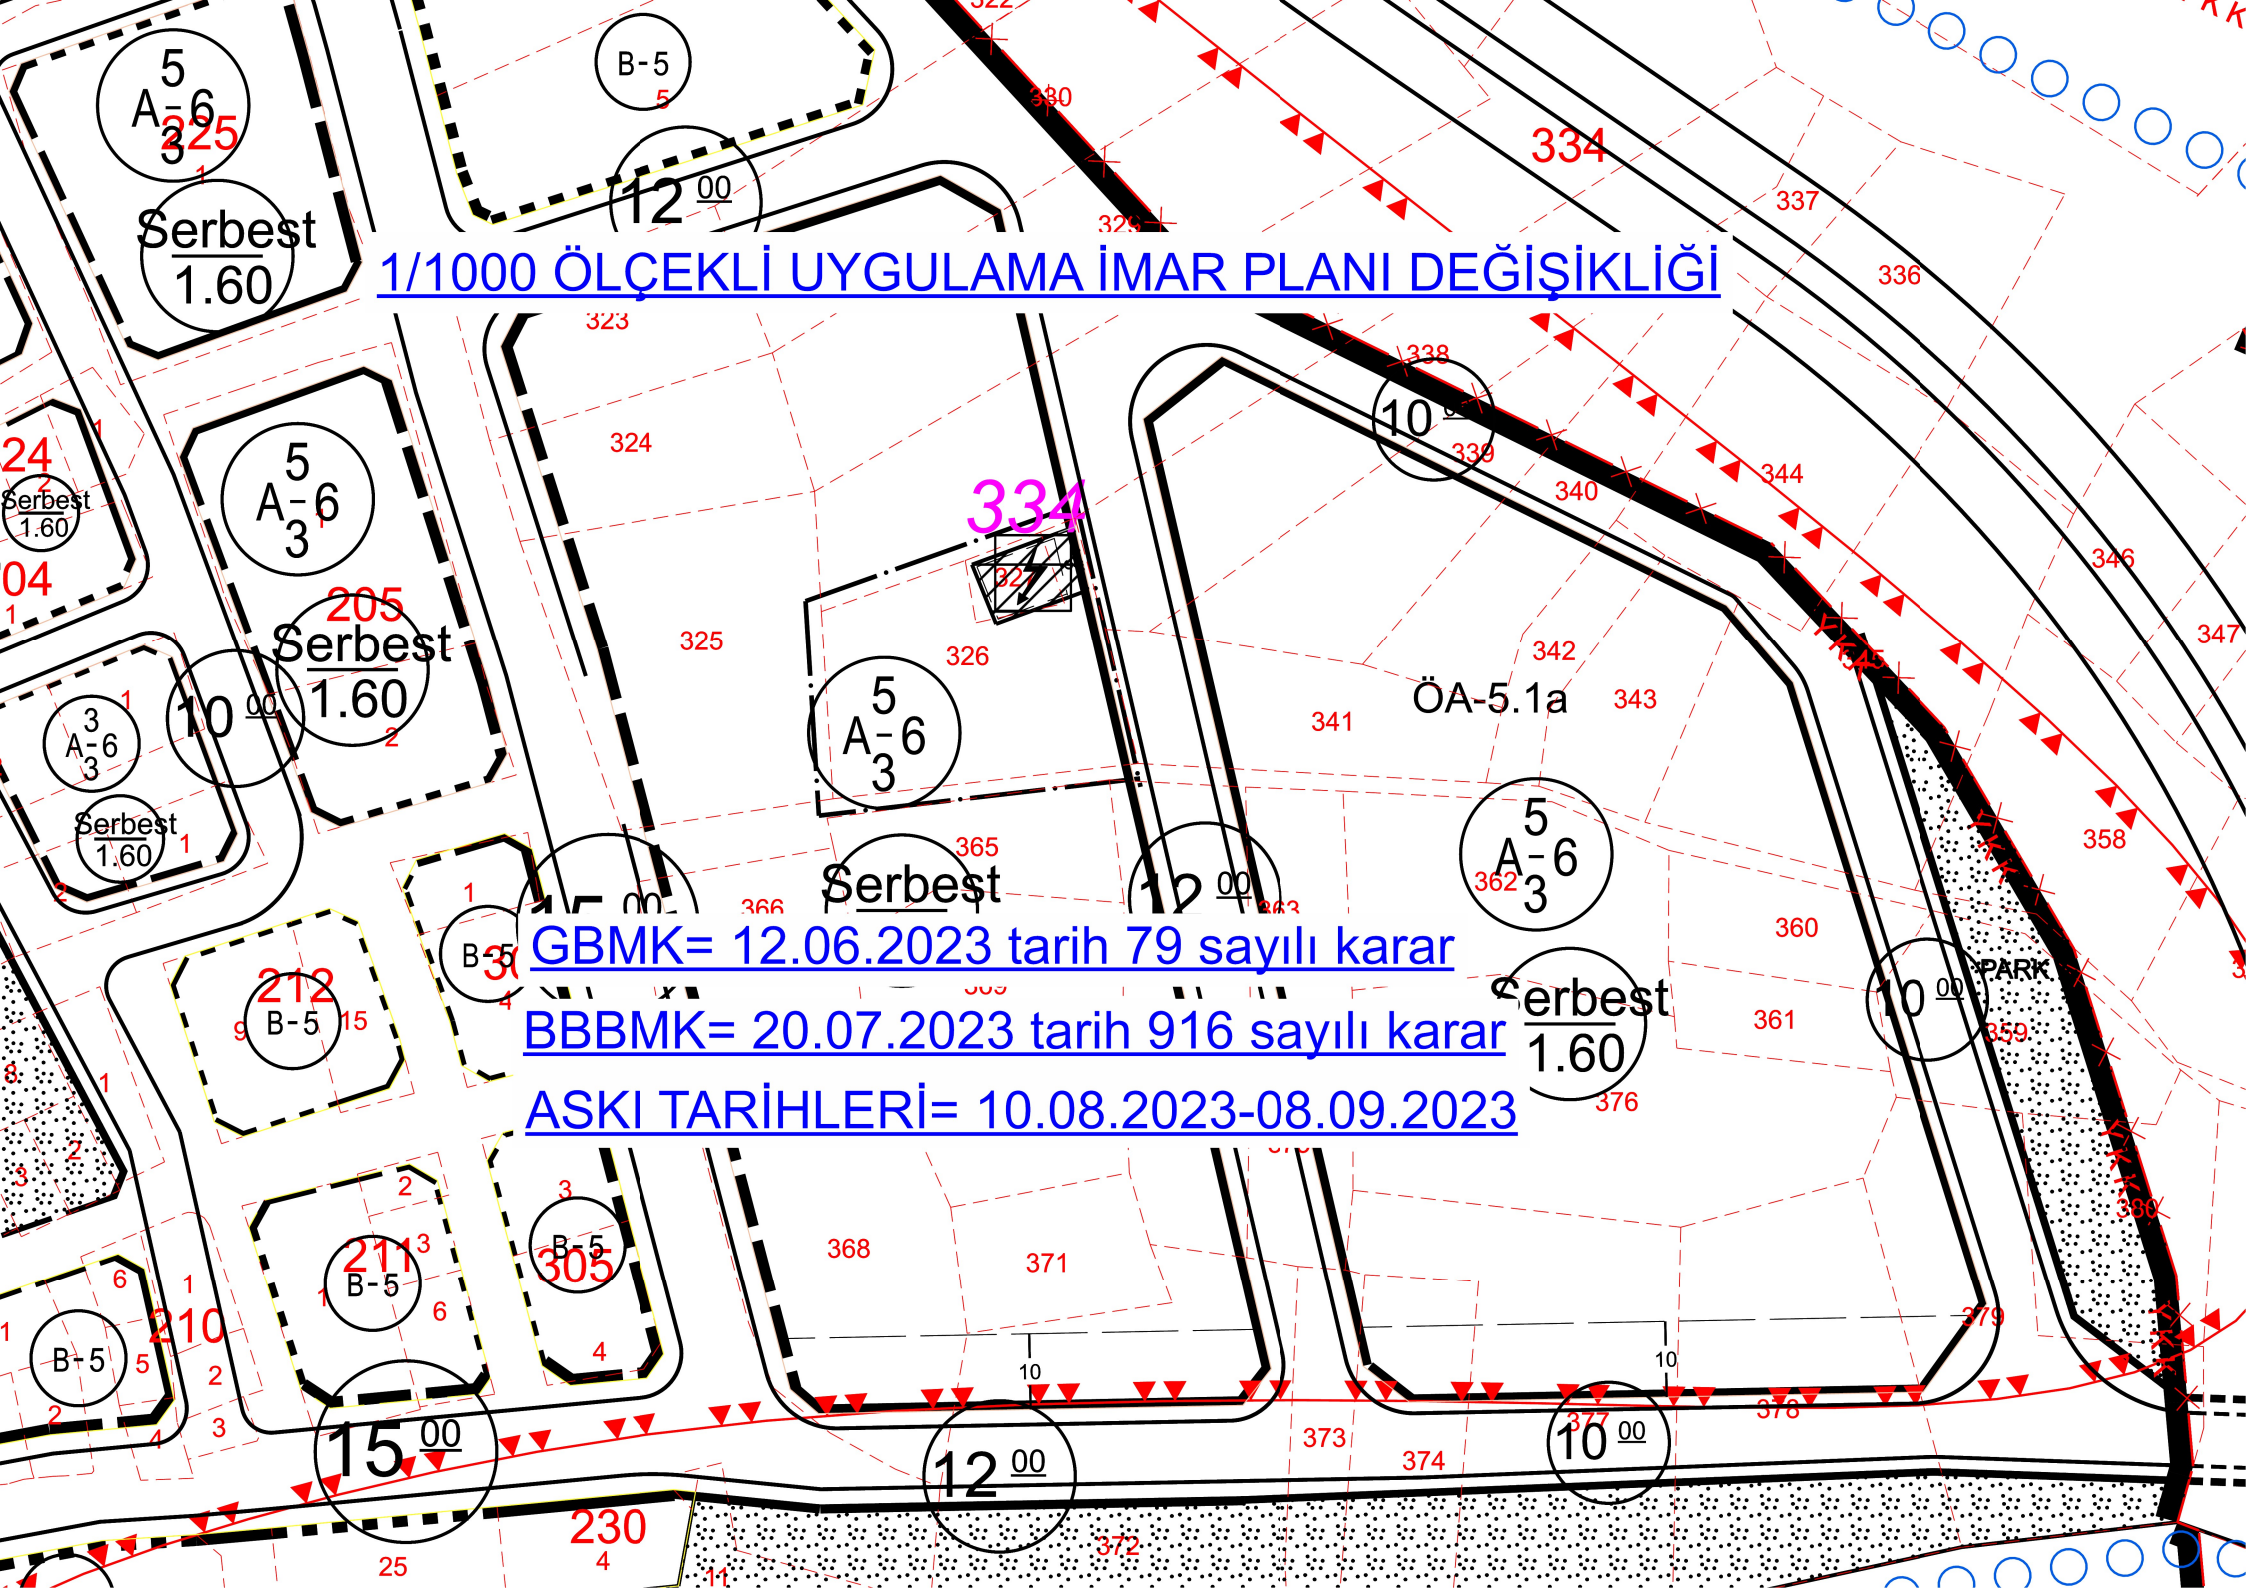

GBMK= 12.06.2023 tarih 79 sayılı karar

BBBMK= 20.07.2023 tarih 916 sayılı karar

ASKI TARİHLERİ= 10.08.2023-08.09.2023