


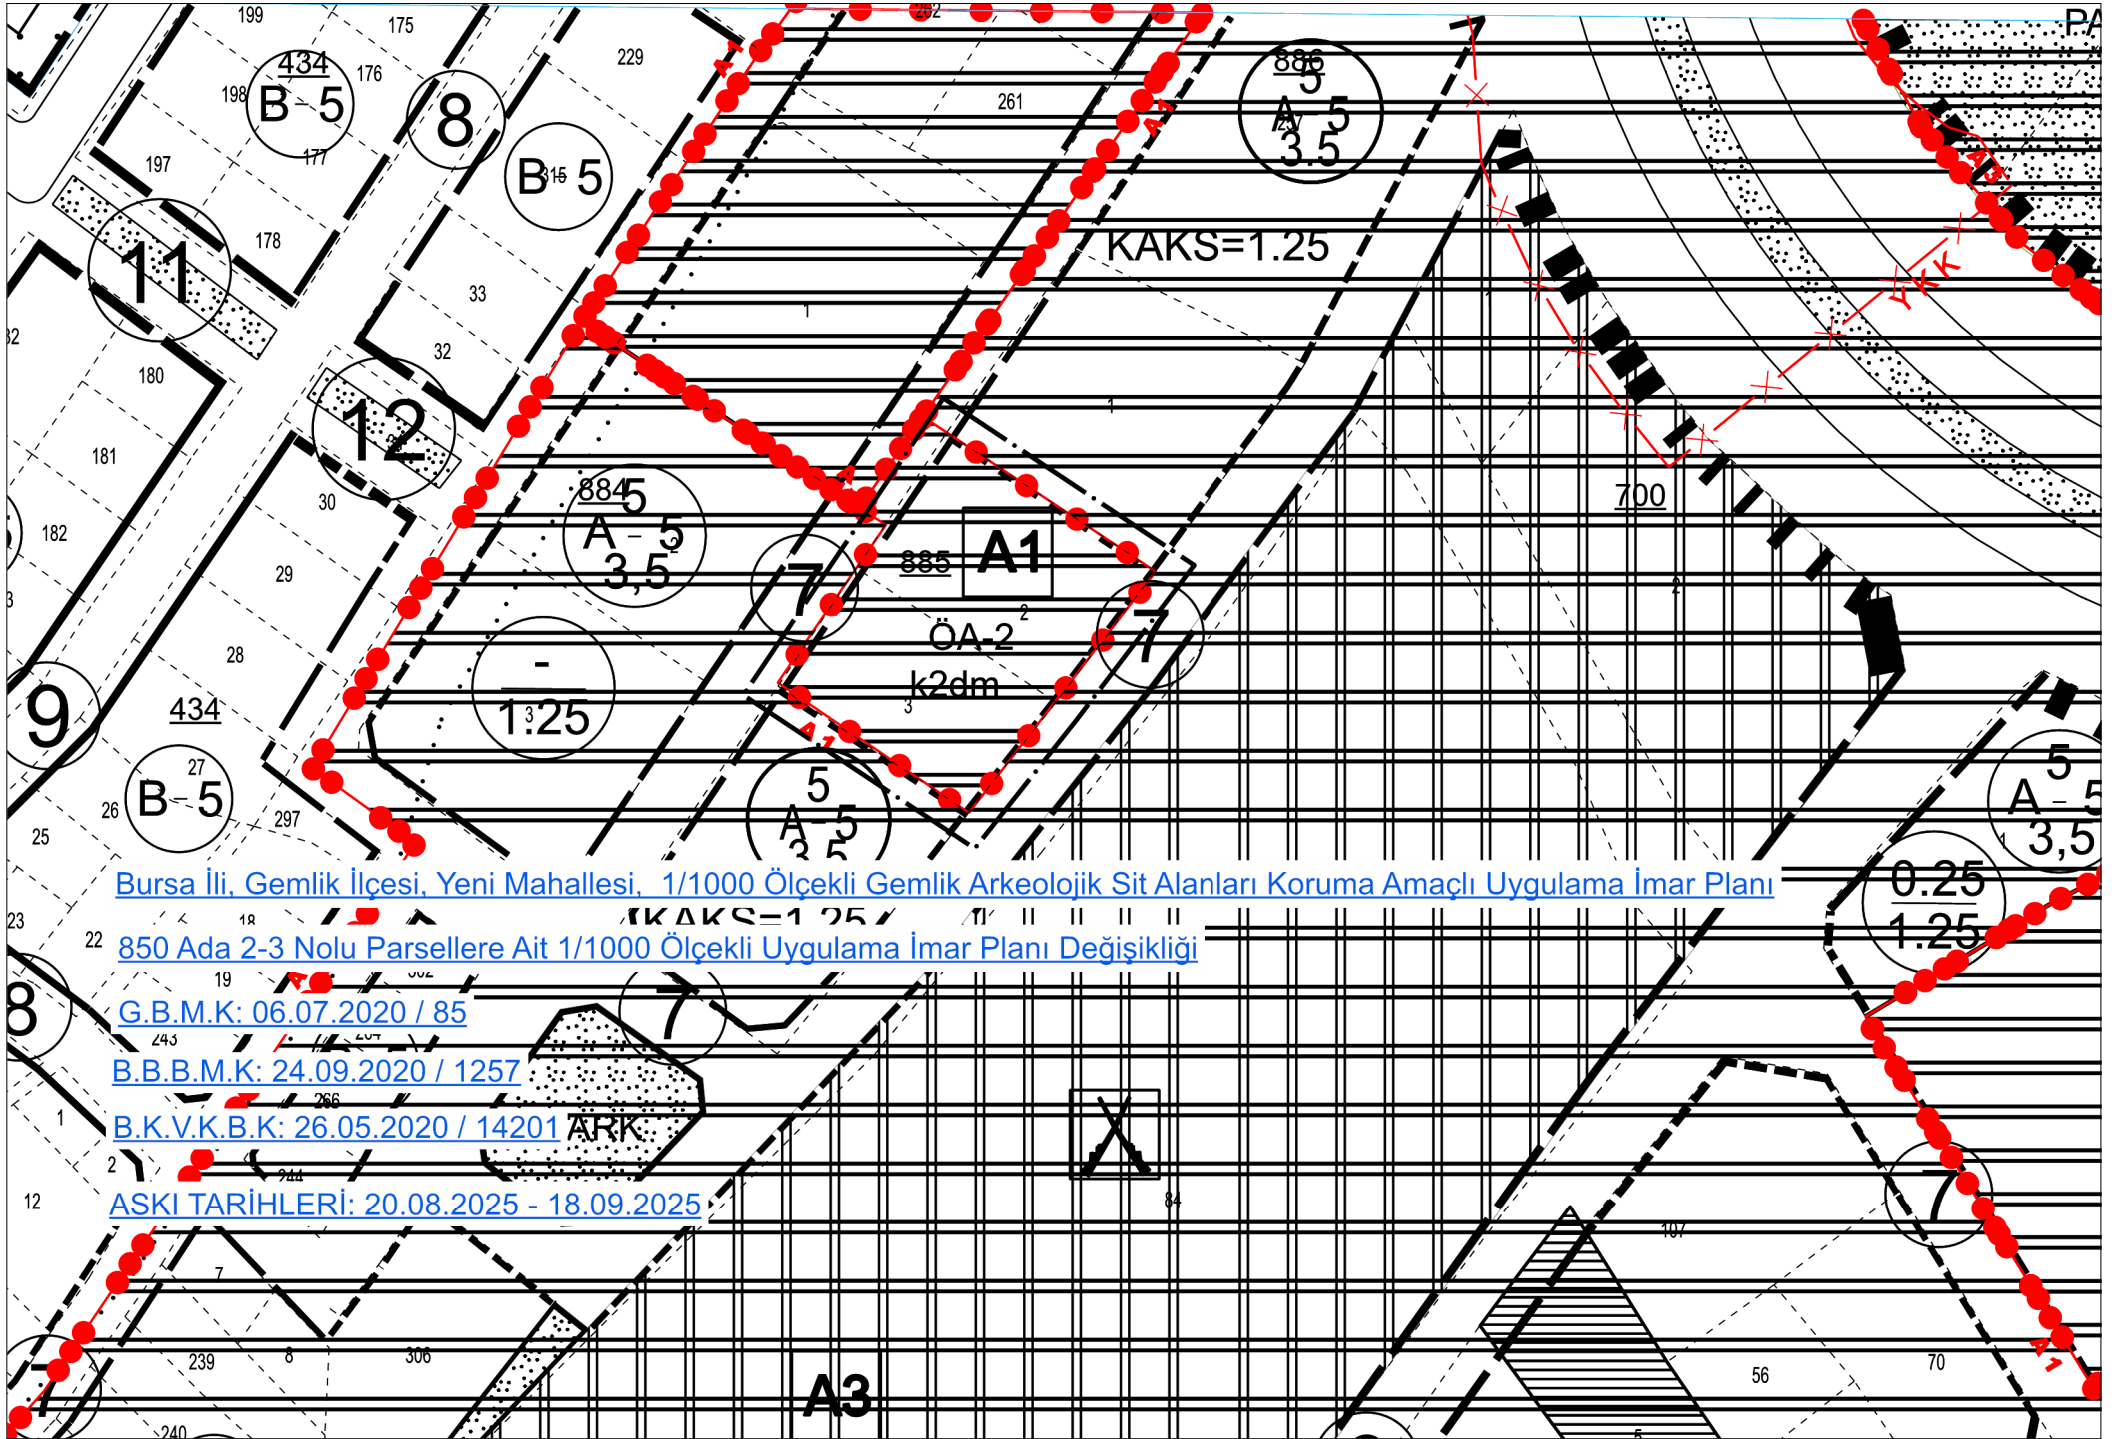

Bursa İli, Gemlik İlçesi, Yeni Mahallesi, 1/1000 Ölçekli Gemlik Arkeolojik Sit Alanları Koruma Amaçlı Uygulama İmar Planı

850 Ada 2-3 Nolu Parsellere Ait 1/1000 Ölçekli Uygulama İmar Planı Değişikliği

G.B.M.K: 06.07.2020 / 85

B.B.B.M.K: 24.09.2020 / 1257

B.K.V.K.B.K: 26.05.2020 / 14201 ARK

ASKI TARİHLERİ: 20.08.2025 - 18.09.2025