


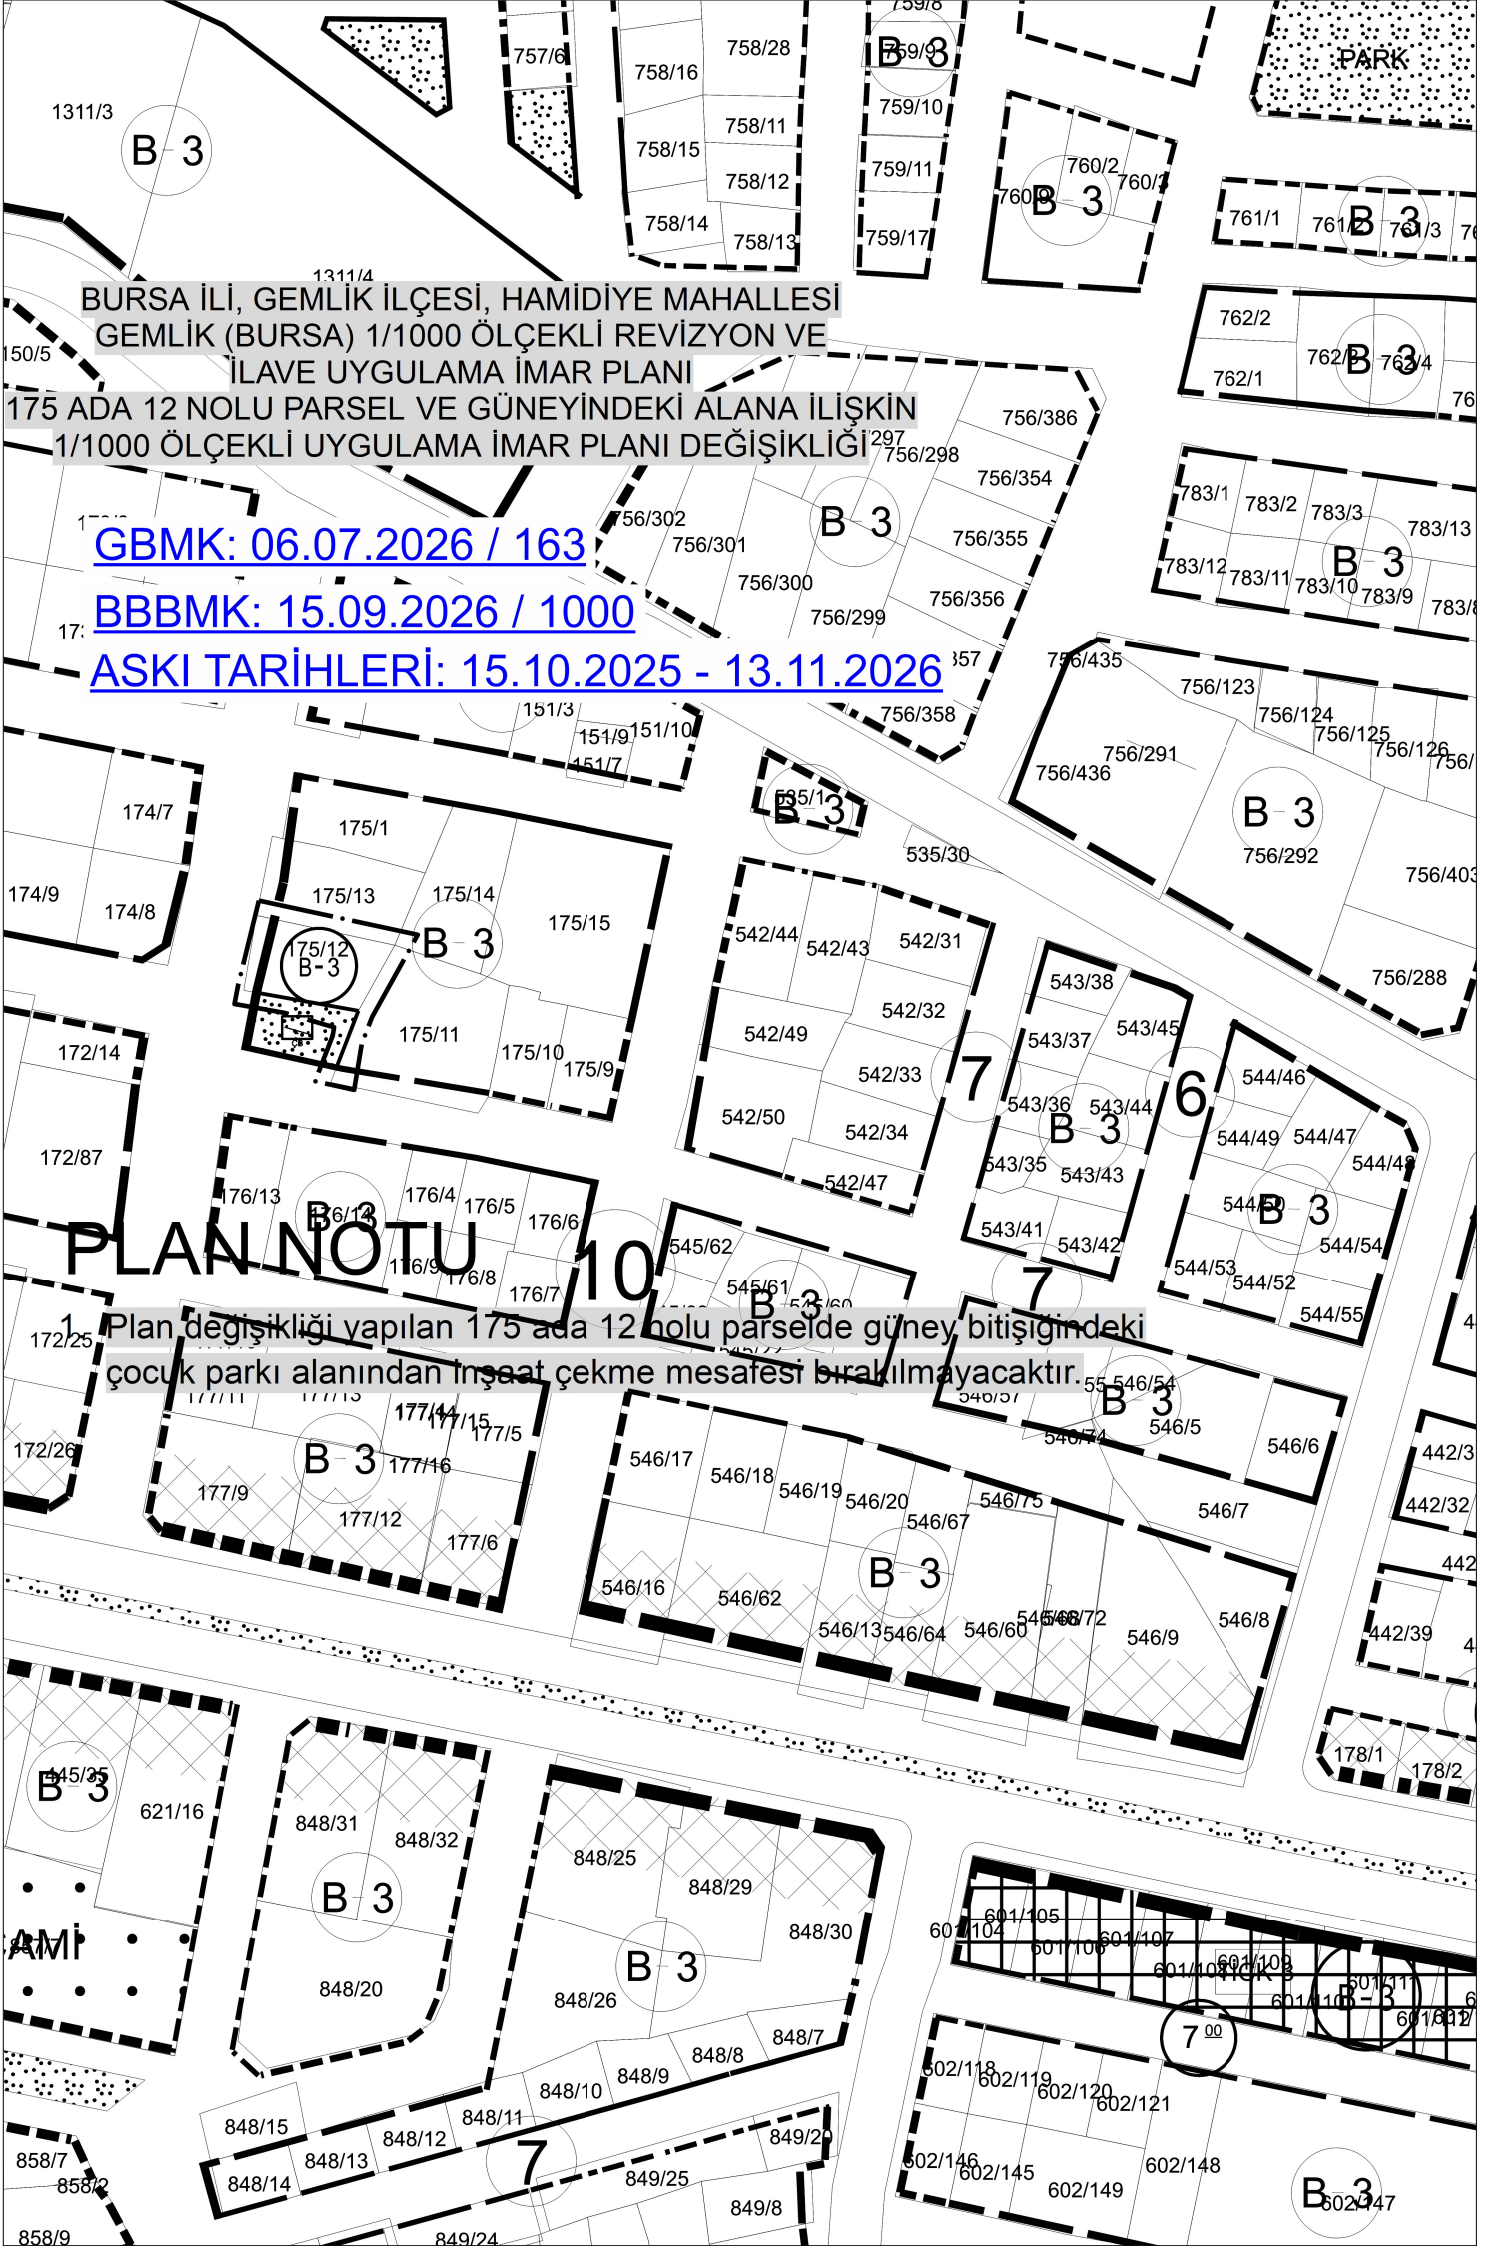

BURSA İLİ, GEMLİK İLÇESİ, HAMİDİYE MAHALLESİ
GEMLİK (BURSA) 1/1000 ÖLÇEKLİ REVİZYON VE
İLAVE UYGULAMA İMAR PLANI

175 ADA 12 NOLU PARSEL VE GÜNEYİNDEKİ ALANA İLİŞKİN
1/1000 ÖLÇEKLİ UYGULAMA İMAR PLANI DEĞİŞİKLİĞİ

[GBMK: 06.07.2026 / 163](#)

[BBBMK: 15.09.2026 / 1000](#)

[ASKI TARİHLERİ: 15.10.2025 - 13.11.2026](#)

PLAN NOTU

1. Plan değişikliği yapılan 175 ada 12 nolu parselde güney bitişindeki
çocuk parkı alanından inşaat çekme mesafesi bırakılmayacaktır.