

T.C.
GEMLİK BELEDİYESİ ENCÜMEN KARARI

Karara Esas Olan Evrağın			
Karar No : 581	Gün.No :34 / 17	Gel.No :115.01.07-6180	Dairesi : İMAR VE
Karar Tar:18/08/2020	Gün.Tar:18/08/2020	Gel.Tar:18/08/2020	ŞEHİRCİLİK MÜDÜRLÜĞÜ
KONUSU			
Kurşunlu Mh. 6. Etap 18. Madde Uygulaması.			
ENCÜMEN BAŞKANI: Zeynep AKIŞ SERİNTÜRK ENCÜMEN ÜYELERİ: Tefik KALDIRIM, Mahir DAĞ, Emrah KESKİNDEN, Mali Hizmetler Müdür V. E.Aksel TÜMER, Yazı İşleri Müdürü Faruk BİLGİLİ, İmar ve Şehircilik Müdür V. Mustafa ŞENER			
Başkanlık Makamından 18/08/2020 günü Encümenimize havale edilmesi üzerine, evrak okunarak yapılan görüşme sonucunda;			
"İlgi: 10.04.2020 tarih ve 5418 kayıt nolu dilekçe.			
Bursa İli, Gemlik İlçesi, Kurşunlu Mahallesinde Gemlik Belediye Meclisinin 06.03.2019 tarih ve 55 sayılı kararı ile Bursa Büyükşehir Belediye Meclisinin 22.05.2019 tarih ve 692 sayılı kararı ile onaylanan Revizyon Uygulama İmar Planına istinaden, Kurşunlu Revizyon Uygulama İmar Planında 6. Etap imar uygulaması içinde olan; 274 ada 1-2-3-4-5-6-7-8 parseller, 278 ada 1-2-3-4-5-6-7-8 parseller, 279 ada 1-2-3 parseller, 280 ada 1-2-3-4-5-6 parseller, 281 ada 1-2-3-4-5-6-7-8-9-10 parseller, 282 ada 1-2-3-4-5-6-7 parseller 283 ada 1-2-3-4-5-6-7-8-9 parseller, 285 ada 1-2-3-4-5-6 parseller, 286ada 1-2-3-4-5-6-7-8 parseller, 287 ada 1 parsel, 288 ada 1-4-5-6 parsellerin tamamını, kapsayan alanda yapılan imar uygulama işleminin 3194 sayılı imar kanununun 18. Maddesine göre değerlendirilmesini, uygun görülmesi halinde, düzenleme sınırı, parselasyon planı, dağıtım ve tahsis cetvellerinin kabul edilerek bir ay süre ile askıya çıkarılması ve askı süresinin bitiminde kontrol ve tescil işlemlerinin yapılabilmesi için Kadastro Müdürlüğüne gönderilmesi için gerekli encümen kararının alınması hususunda gereğini, Emir ve müsaadelerinize arz ederim." Denilmekte olup; Konunun Encümenimizde görüşülmesi sonucunda: 10.04.2020 tarihli ve 5418 kayıt nolu dilekçe. Bursa İli, Gemlik İlçesi, Kurşunlu Mahallesinde Gemlik Belediye Meclisinin 06.03.2019 tarih ve 55 sayılı kararı ile Bursa Büyükşehir Belediye Meclisinin 22.05.2019 tarih ve 692 sayılı kararı ile onaylanan Revizyon Uygulama İmar Planına istinaden, Kurşunlu Revizyon Uygulama İmar Planında 6. Etap imar uygulaması içinde olan; 274 ada 1-2-3-4-5-6-7-8 parseller, 278 ada 1-2-3-4-5-6-7-8 parseller, 279 ada 1-2-3 parseller, 280 ada 1-2-3-4-5-6 parseller, 281 ada 1-2-3-4-5-6-7-8-9-10 parseller, 282 ada 1-2-3-4-5-6-7 parseller 283 ada 1-2-3-4-5-6-7-8-9 parseller, 285 ada 1-2-3-4-5-6 parseller, 286ada 1-2-3-4-5-6-7-8 parseller, 287 ada 1 parsel, 288 ada 1-4-5-6 parsellerin tamamını, kapsayan alanda yapılan düzenleme sınırının kabul edilmesine ve buna göre hazırlanan imar uygulamasının, 3194 sayılı İmar Kanunu'nun 18. Maddesine göre yapılmasının uygun olduğuna. Parselasyon planı dağıtım ve tahsis cetvellerinin kabul edilerek, 1 ay süre ile askıya çıkarılmasına, askı süresinin bitiminde kontrol ve tescil işlemlerinin yapılabilmesi için Gemlik Tapu Müdürlüğü'ne gönderilmesine. İşin gereği ve takibi için İmar ve Şehircilik Müdürlüğüne gönderilmesine. 18.08.2020 tarihli toplantıda mevcudun oy birliği ile karar verildi.			
Encümen Başkanı Zeynep AKIŞ SERİNTÜRK	Encümen Üyesi Tefik KALDIRIM	Encümen Üyesi Mahir DAĞ	Encümen Üyesi Emrah KESKİNDEN
Mali Hizmetler Müdür V. E.Aksel TÜMER	Yazı İşleri Müdürü Faruk BİLGİLİ	İmar ve Şehircilik Müdür V. Mustafa ŞENER	

KURŞUNLU MAHALLESİ 2020-6 ETAP

PARSELASYON PLANI AÇIKLAMA RAPORU

A-Uygulama alanı 3.2 Ha olup düzenlemeye tabi tutulan parseller; 274 ada 1,2,3,4,5,6,7,8, 278 ada 1,2,3,4,5,6,7,8, 279 ada 1,2,3, 280 ada 1,2,3,4,5,6, 281 ada 1,2,3,4,5,6,7,8,9,10, 282 ada 1,2,3,4,5,6,7, 283 ada 1,2,3,4,5,6,7,8,9, 285 ada 1,2,3,4,5,6, 286 ada 1,2,3,4,5,6,7,8, 287 ada 1, 288 ada 4,5,6 parseller olup toplam 63 adettir. Bu taşınmazların tamamı daha önce 3194 sayılı imar kanununun 18.maddesi uyarınca uygulamaya tabi tutulmuştur. 286 ada 6 parselin, daha önceki uygulamasında tapuya tescili sehven yanlış yapıldığından düzeltme raporlarıyla kadastrodan onaylatılıp tapuya doğru şekilde tescili sağlanarak uygulamaya alınmıştır.


B-Parselasyon planının dayanağı, Gemlik Belediye Meclisi'nin 06/03/2019 tarih ve 55 sayılı kararı ile kabul edilip, Bursa Büyükşehir Belediye Meclisi'nin 22/05/2019 tarih ve 692 sayılı kararı ile onaylanan 1/1000 ölçekli Revizyon Uygulama İmar planı ve notlarına göre kesinleşmiş olan plandır.

C-Uygulama sahasının DOP oranı sıfır olarak hesaplanmış olup plan onayında gösterilen düzenleme sınırına aynen uyulmamıştır. İmar planında, hiçbir şekilde değişmemiş olan İmar hatlarına uygun olan ilgili adalar düzenleme dışına çıkarılmıştır.

D-Dağıtım yapılırken, yerindelik kuralına azami oranda uyulmuştur.

E-Uygulamayla toplam 6 adet ada ve 67 adet parsel oluşmuştur. Düzenleme sınırı ve imar ada sınırlarını gösteren uydu görüntüsü, dosyasına konmuştur. İmar planındaki kullanım alanları; Konut parselleridir.

Cengiz KARAKUŞ
Harita Müh.
Oda Sicil No:1767

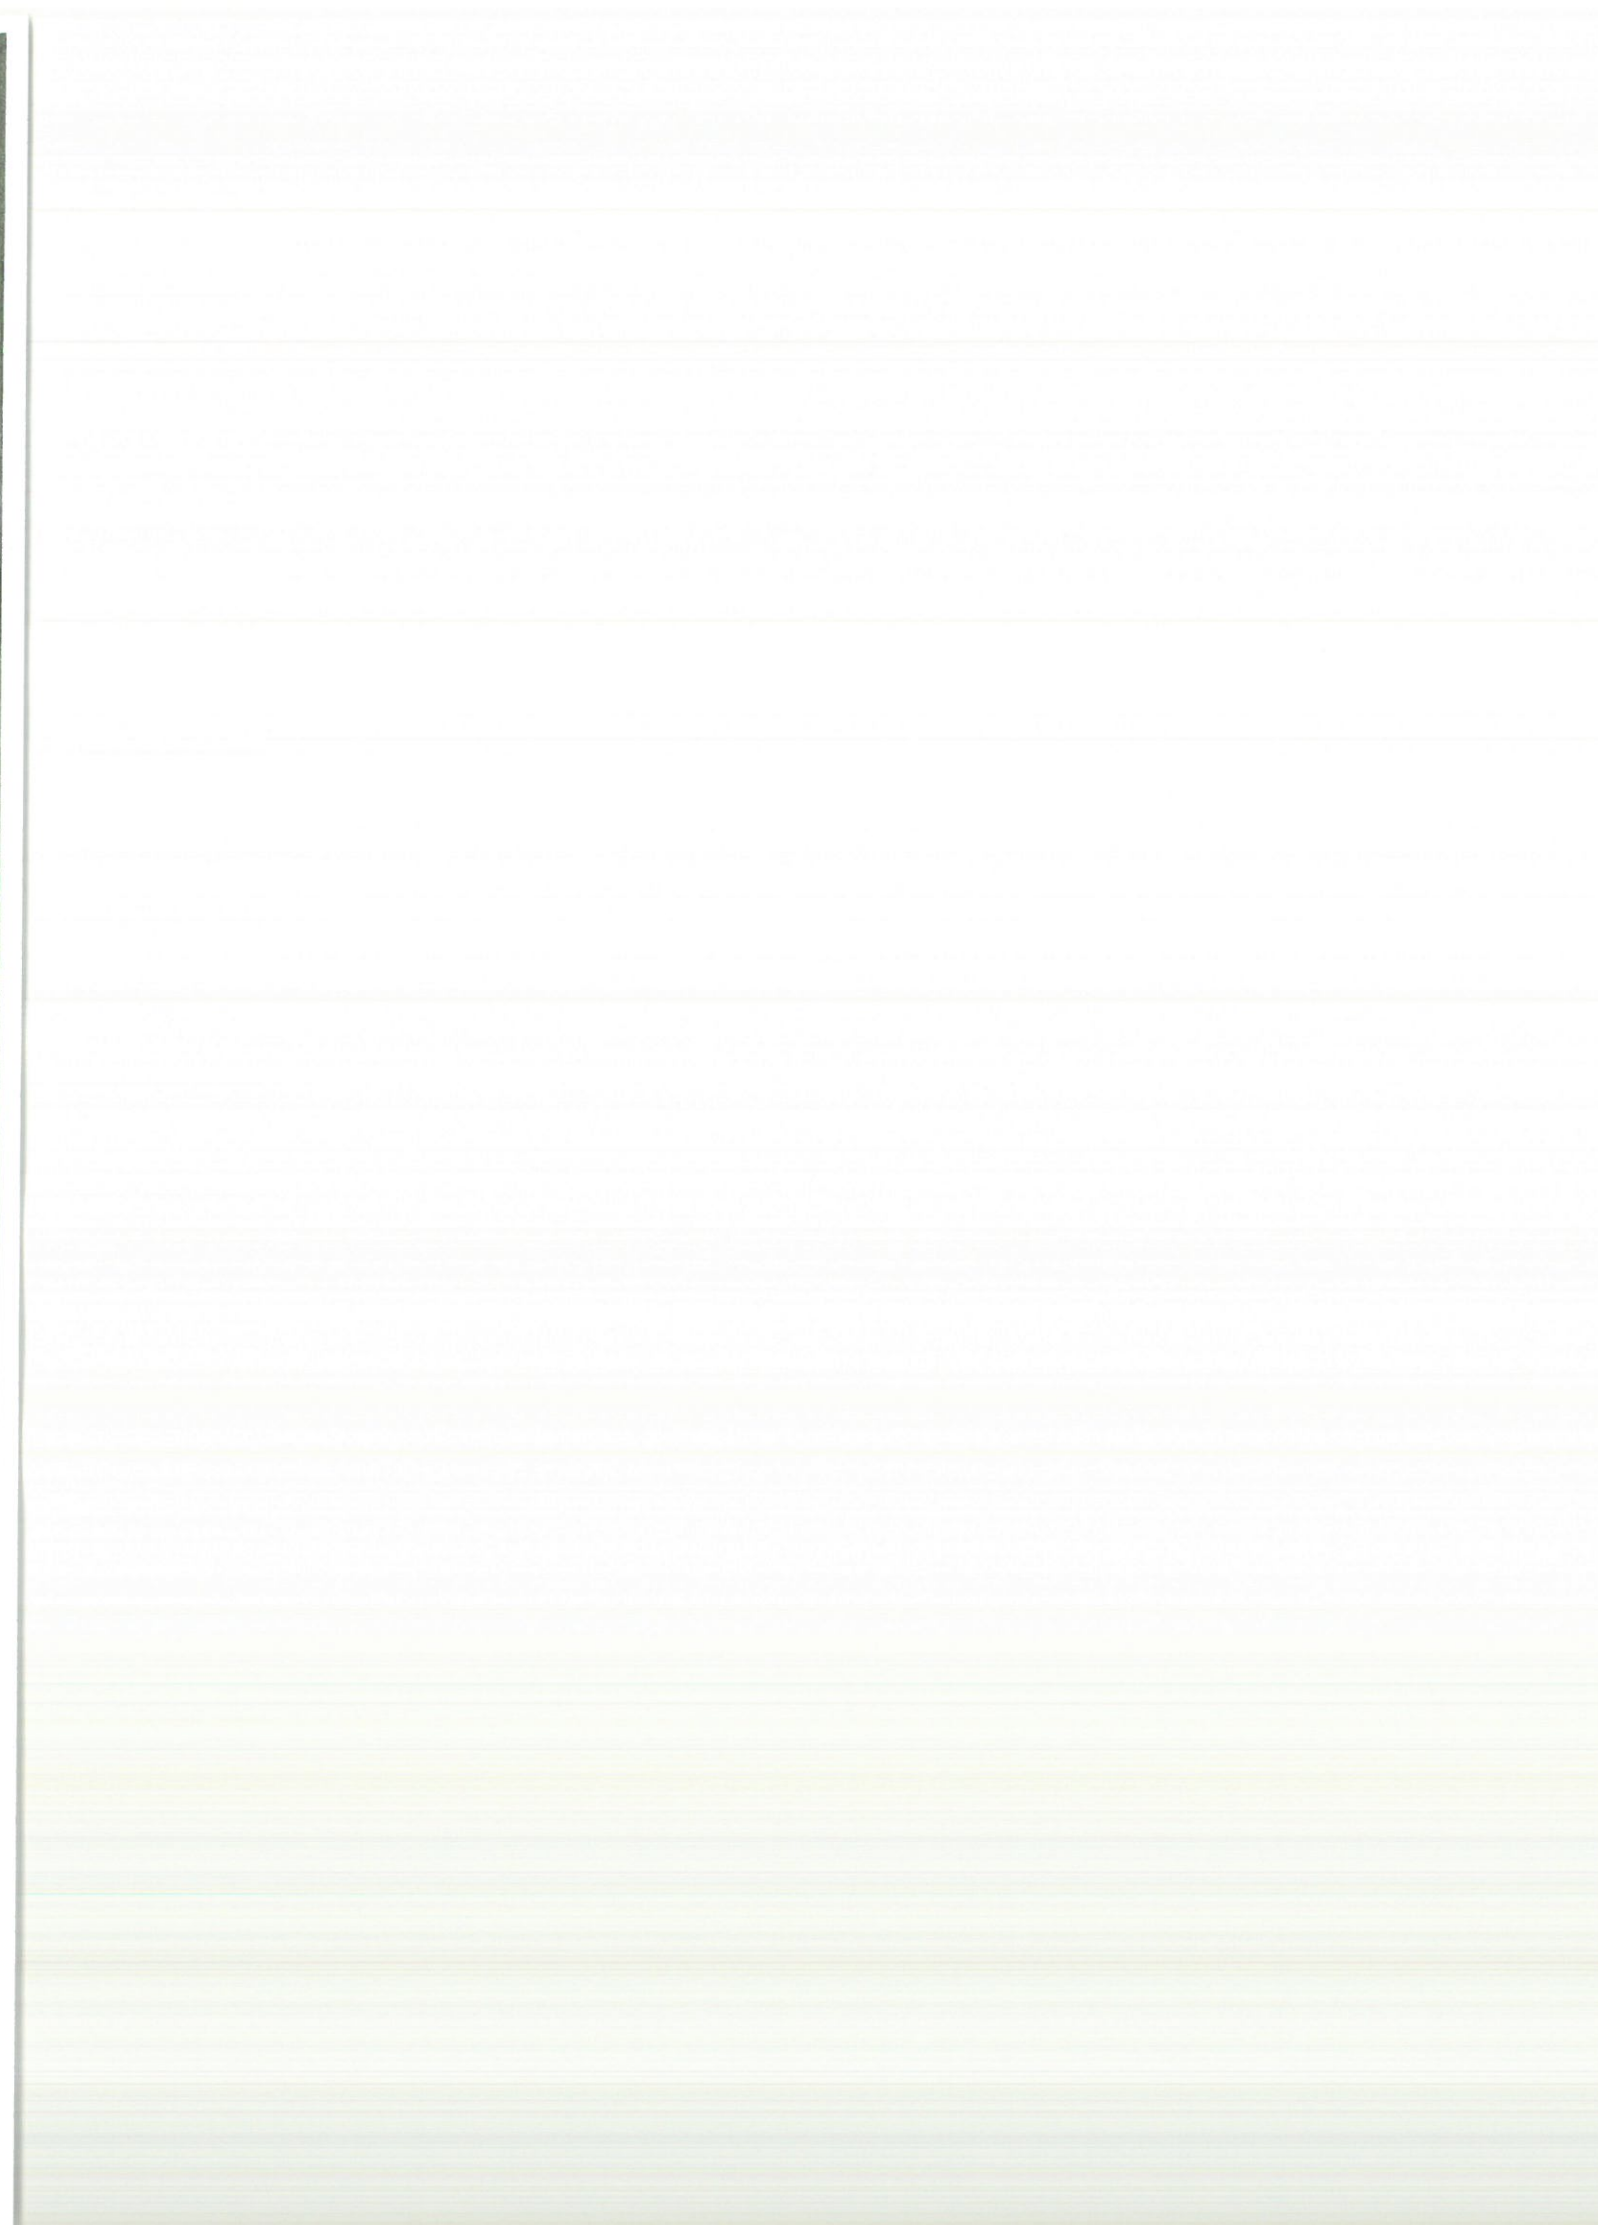


BURSA, GEMLİK BELEDİYESİ, KURŞUNLU MAHALLESİNDE
KURŞUNLU 1/1000 ÖLÇEKLİ REVİZYON UYGULAMA İMAR PLANI(YAKLAŞIK 330 HEKTAR) HAZIRLANMASI İŞİ
2 NOLU BÖLGEYE İLİŞKİN UYGULAMA ETAP SINIRLARI




GÖSTERİM

- PLANLAMA ALANI SINIRI
- KADASTRO PARSEL HATTI
- İMAR ADA HATLARI
- ŞUYULANDIRMA ETAP SINIRI HATTI
- X KARAYOLU KAMULAŞTIRMA SINIRI

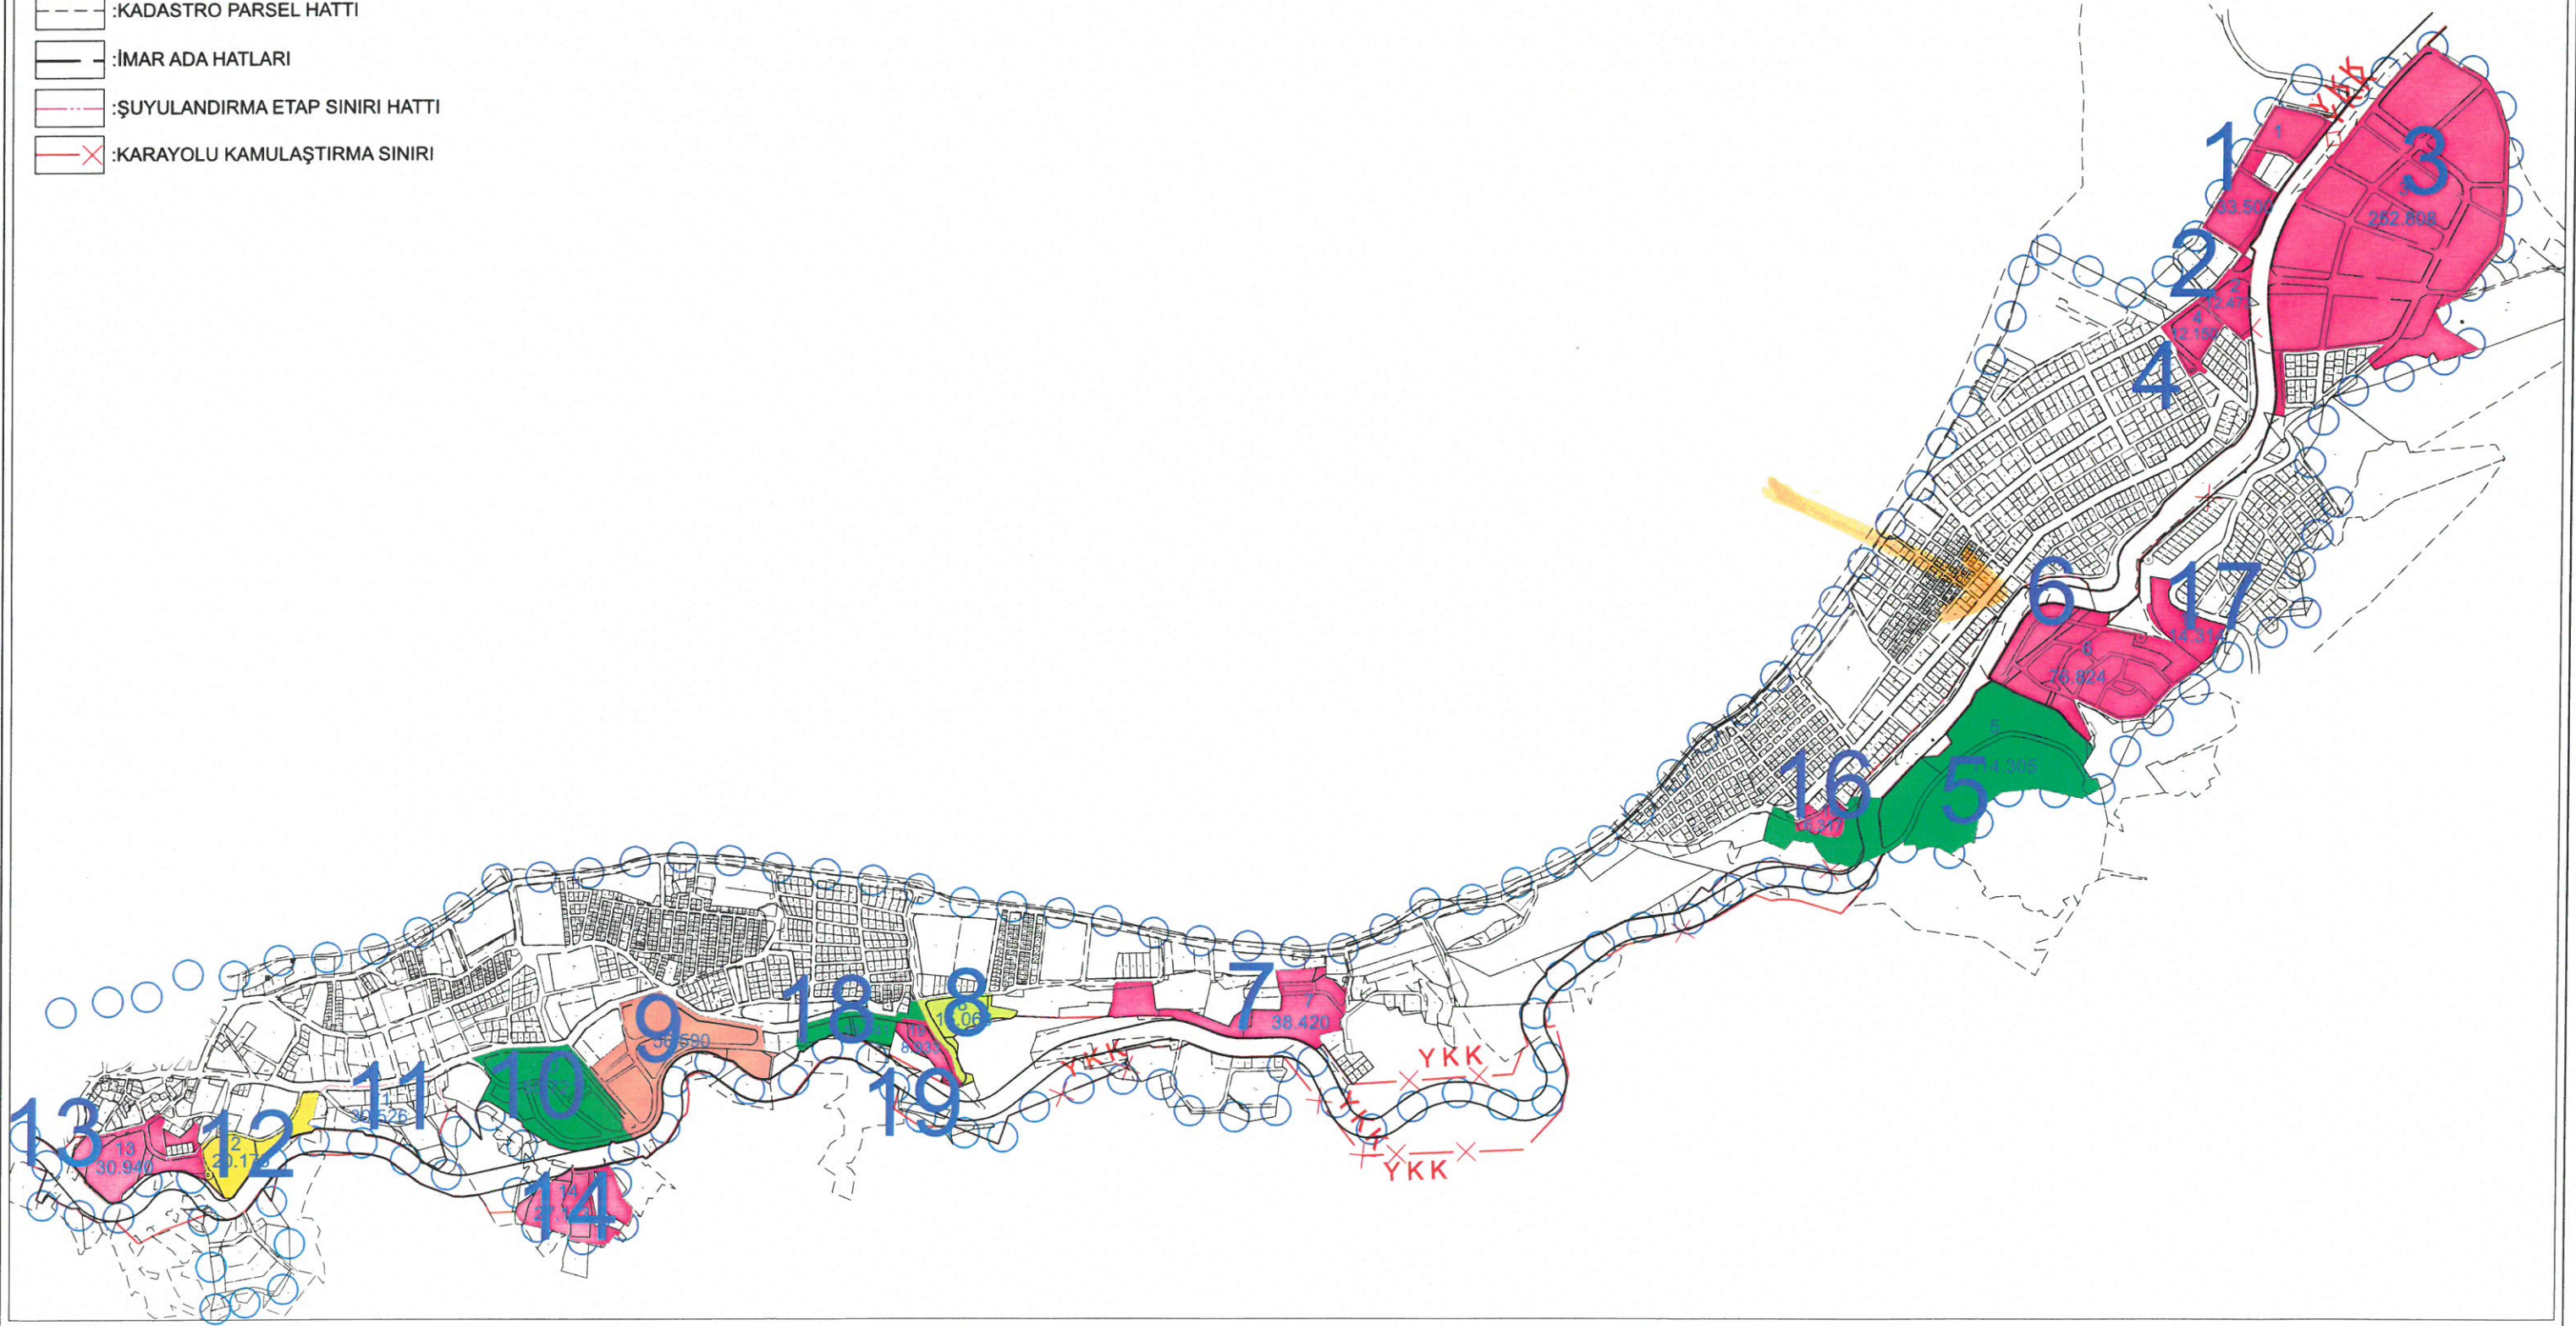

2020-6.ETAP ASKI İLAN VE DÜZENLEME SINIR HARİTASI

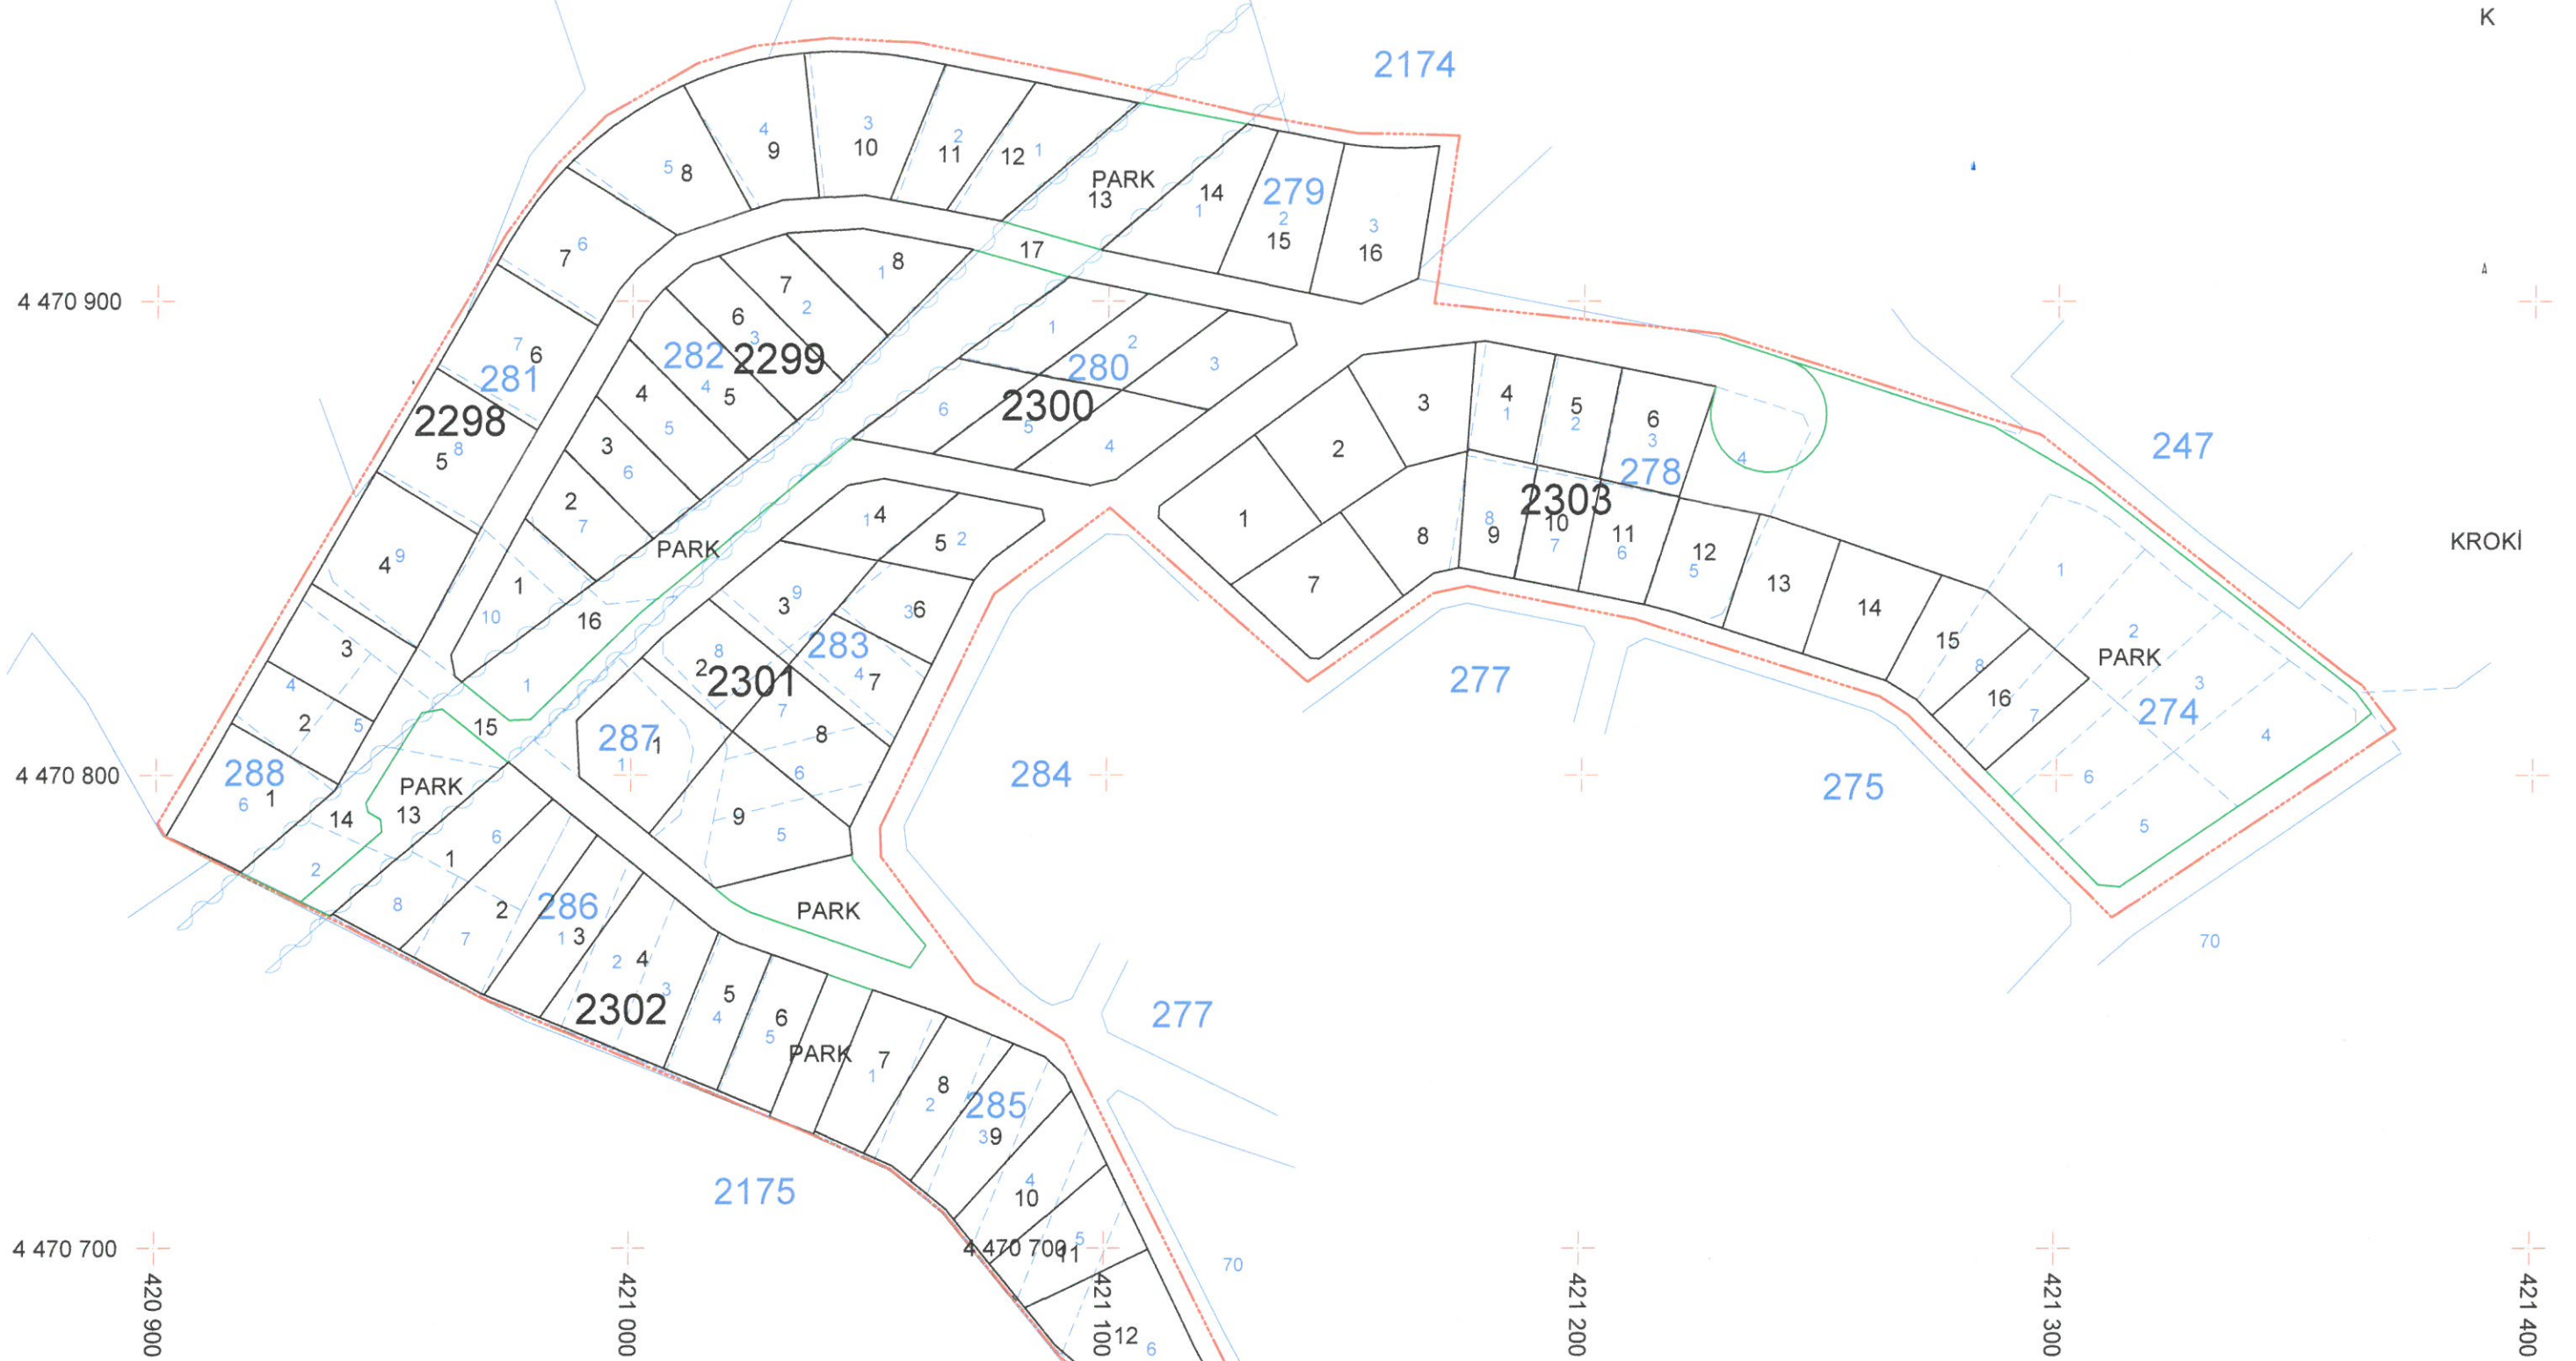

İŞLEME KONU PARSELİN		İŞLEMİ YAPAN SORUMLU		KONTROL EDEN		UYGUNDUR BELEDİYE / ÖZEL İDARE	
İLİ/İLÇESİ	BURSA/GEMLİK	MÜHENDİS	Cengiz KARAKUŞ	MÜHENDİS		KONTROL EDEN	
MAHALLESİ	KURŞUNLU	TARİH		TARİH		TARİH	
ADA/PARSEL NO	MUHTELİF ADA VE MUHTELİF PARSELLER	İMZA		İMZA		İMZA	