


E=0.75
maks.=9.50

GBMK: 10.02.2020/29

BBBMK: 16.02.2021/293

ASKI TARİHLERİ= 11.03.2021-09.04.2021

E=0.75
H.maks.=9.50

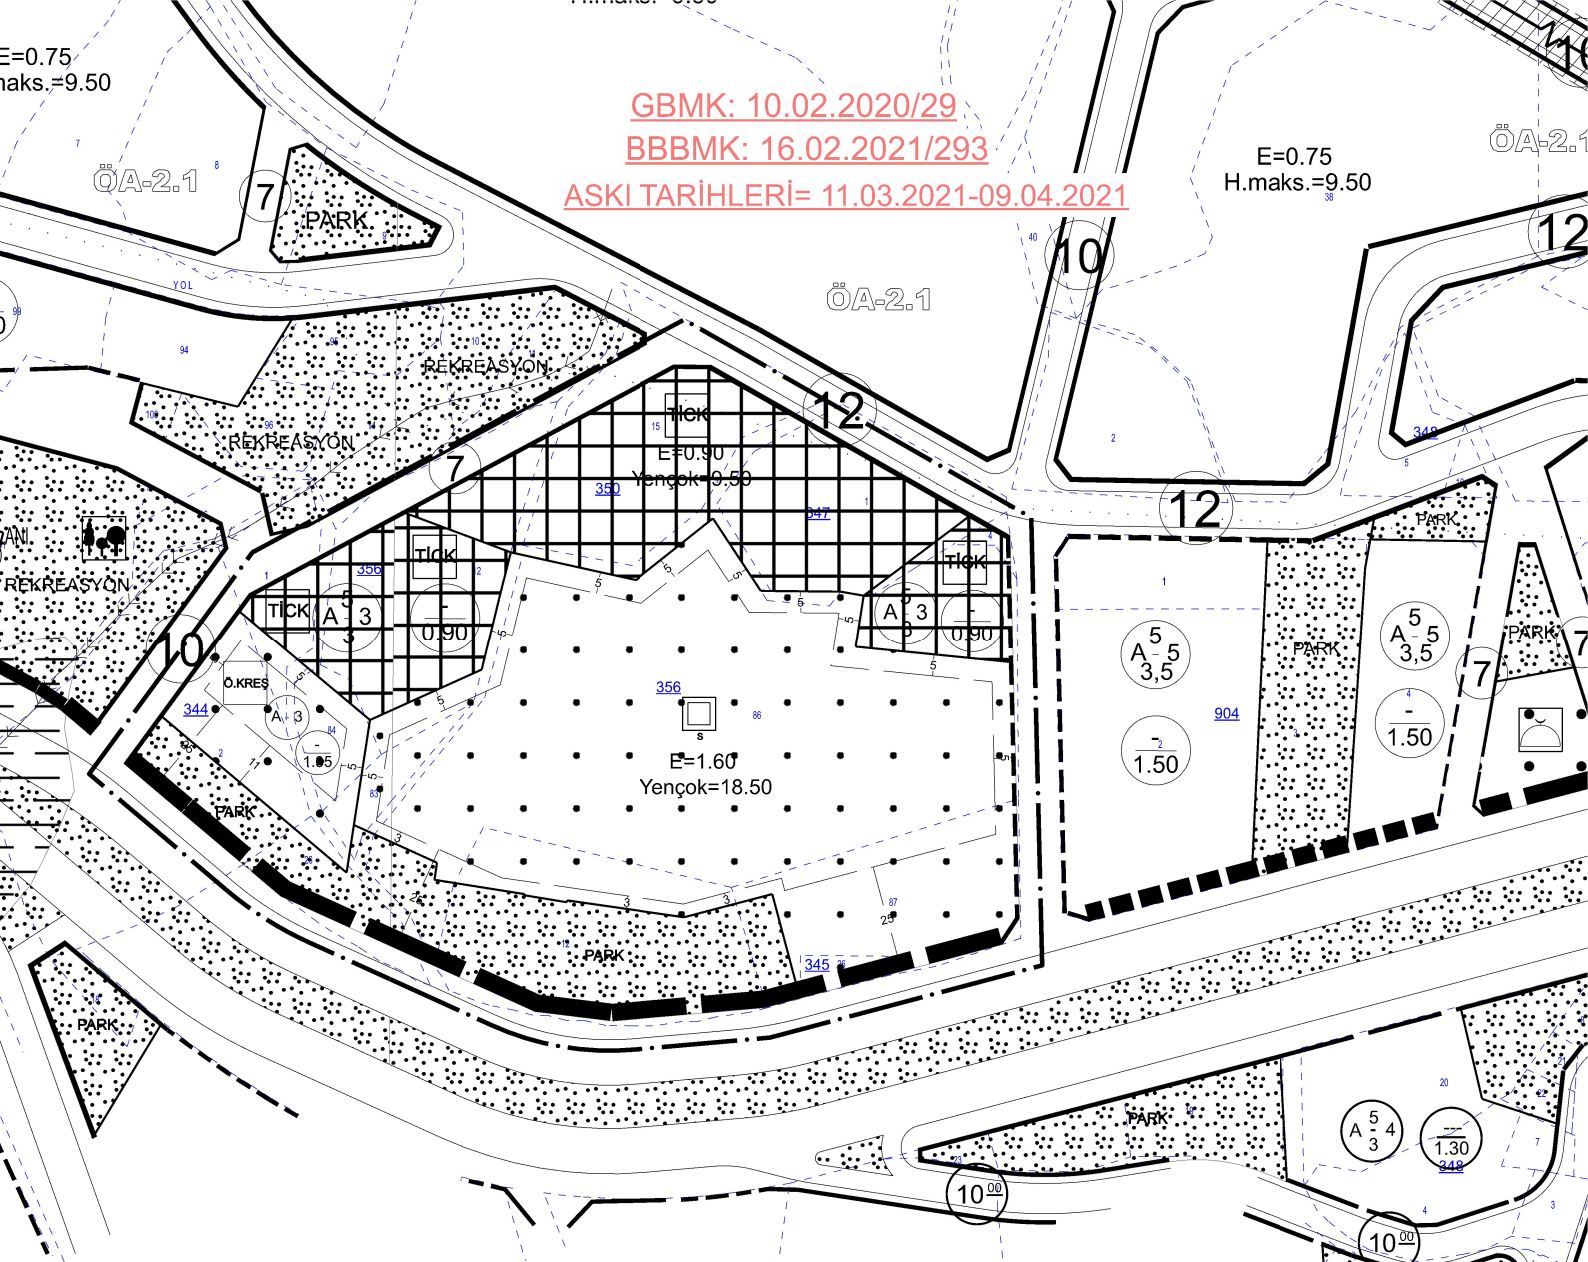

**GEMLİK (BURSA), ORHANIYE MAHALLESİ, H22A08B2C/09A1D PAFTA,
344 ADA 1-2-26 PARSELLER, 345 ADA 12-26 PARSELLER,
347 ADA 1-4 PARSELLER, 350 ADA 15 PARSEL,
356 ADA 11-12-83-84-86-87 PARSELLER
1/1000 ÖLÇEKLİ UYGULAMA İMAR PLANI DEĞİŞİKLİĞİ**

GÖSTERİM

	PLAN DEĞİŞİKLİĞİ ONAMA SINIRI
	PARSEL SINIRI
	TİCARET+KONUT ALANI
	SAĞLIK TESİSİ ALANI
	ÖZEL KREŞ ALANI
	PARK ALANI



ÖLÇEK:1/1000

PLAN NOTU:

- 1)Sağlık Tesisi Alanında mimari avan projeye göre uygulama yapılabilir, imar planı ile belirlenen hususlardan başka yapılaşma koşulu aranmaz.
- 2)Sağlık Tesisi Alanı içerisinde kalan özel mülkiyete tabi taşınmazların ilgili kısımları bilabedel terk edilecektir.
- 3)Ticaret+Konut Alanlarında ticaret kullanım oranı %15'tir.