


KÜÇÜKKUMLA MAHALLESİ DÜZENLEME SINIR VE ASKI İLAN HARİTASI

K.KUMLA KARAYOLU GÜNEYİ 32. ETAP 18. MADDE UYGULAMASI

ASKIYA ÇIKIŞ TARİHİ : 05.01.2024

ASKIDAN İNİŞ TARİHİ : 05.02.2024

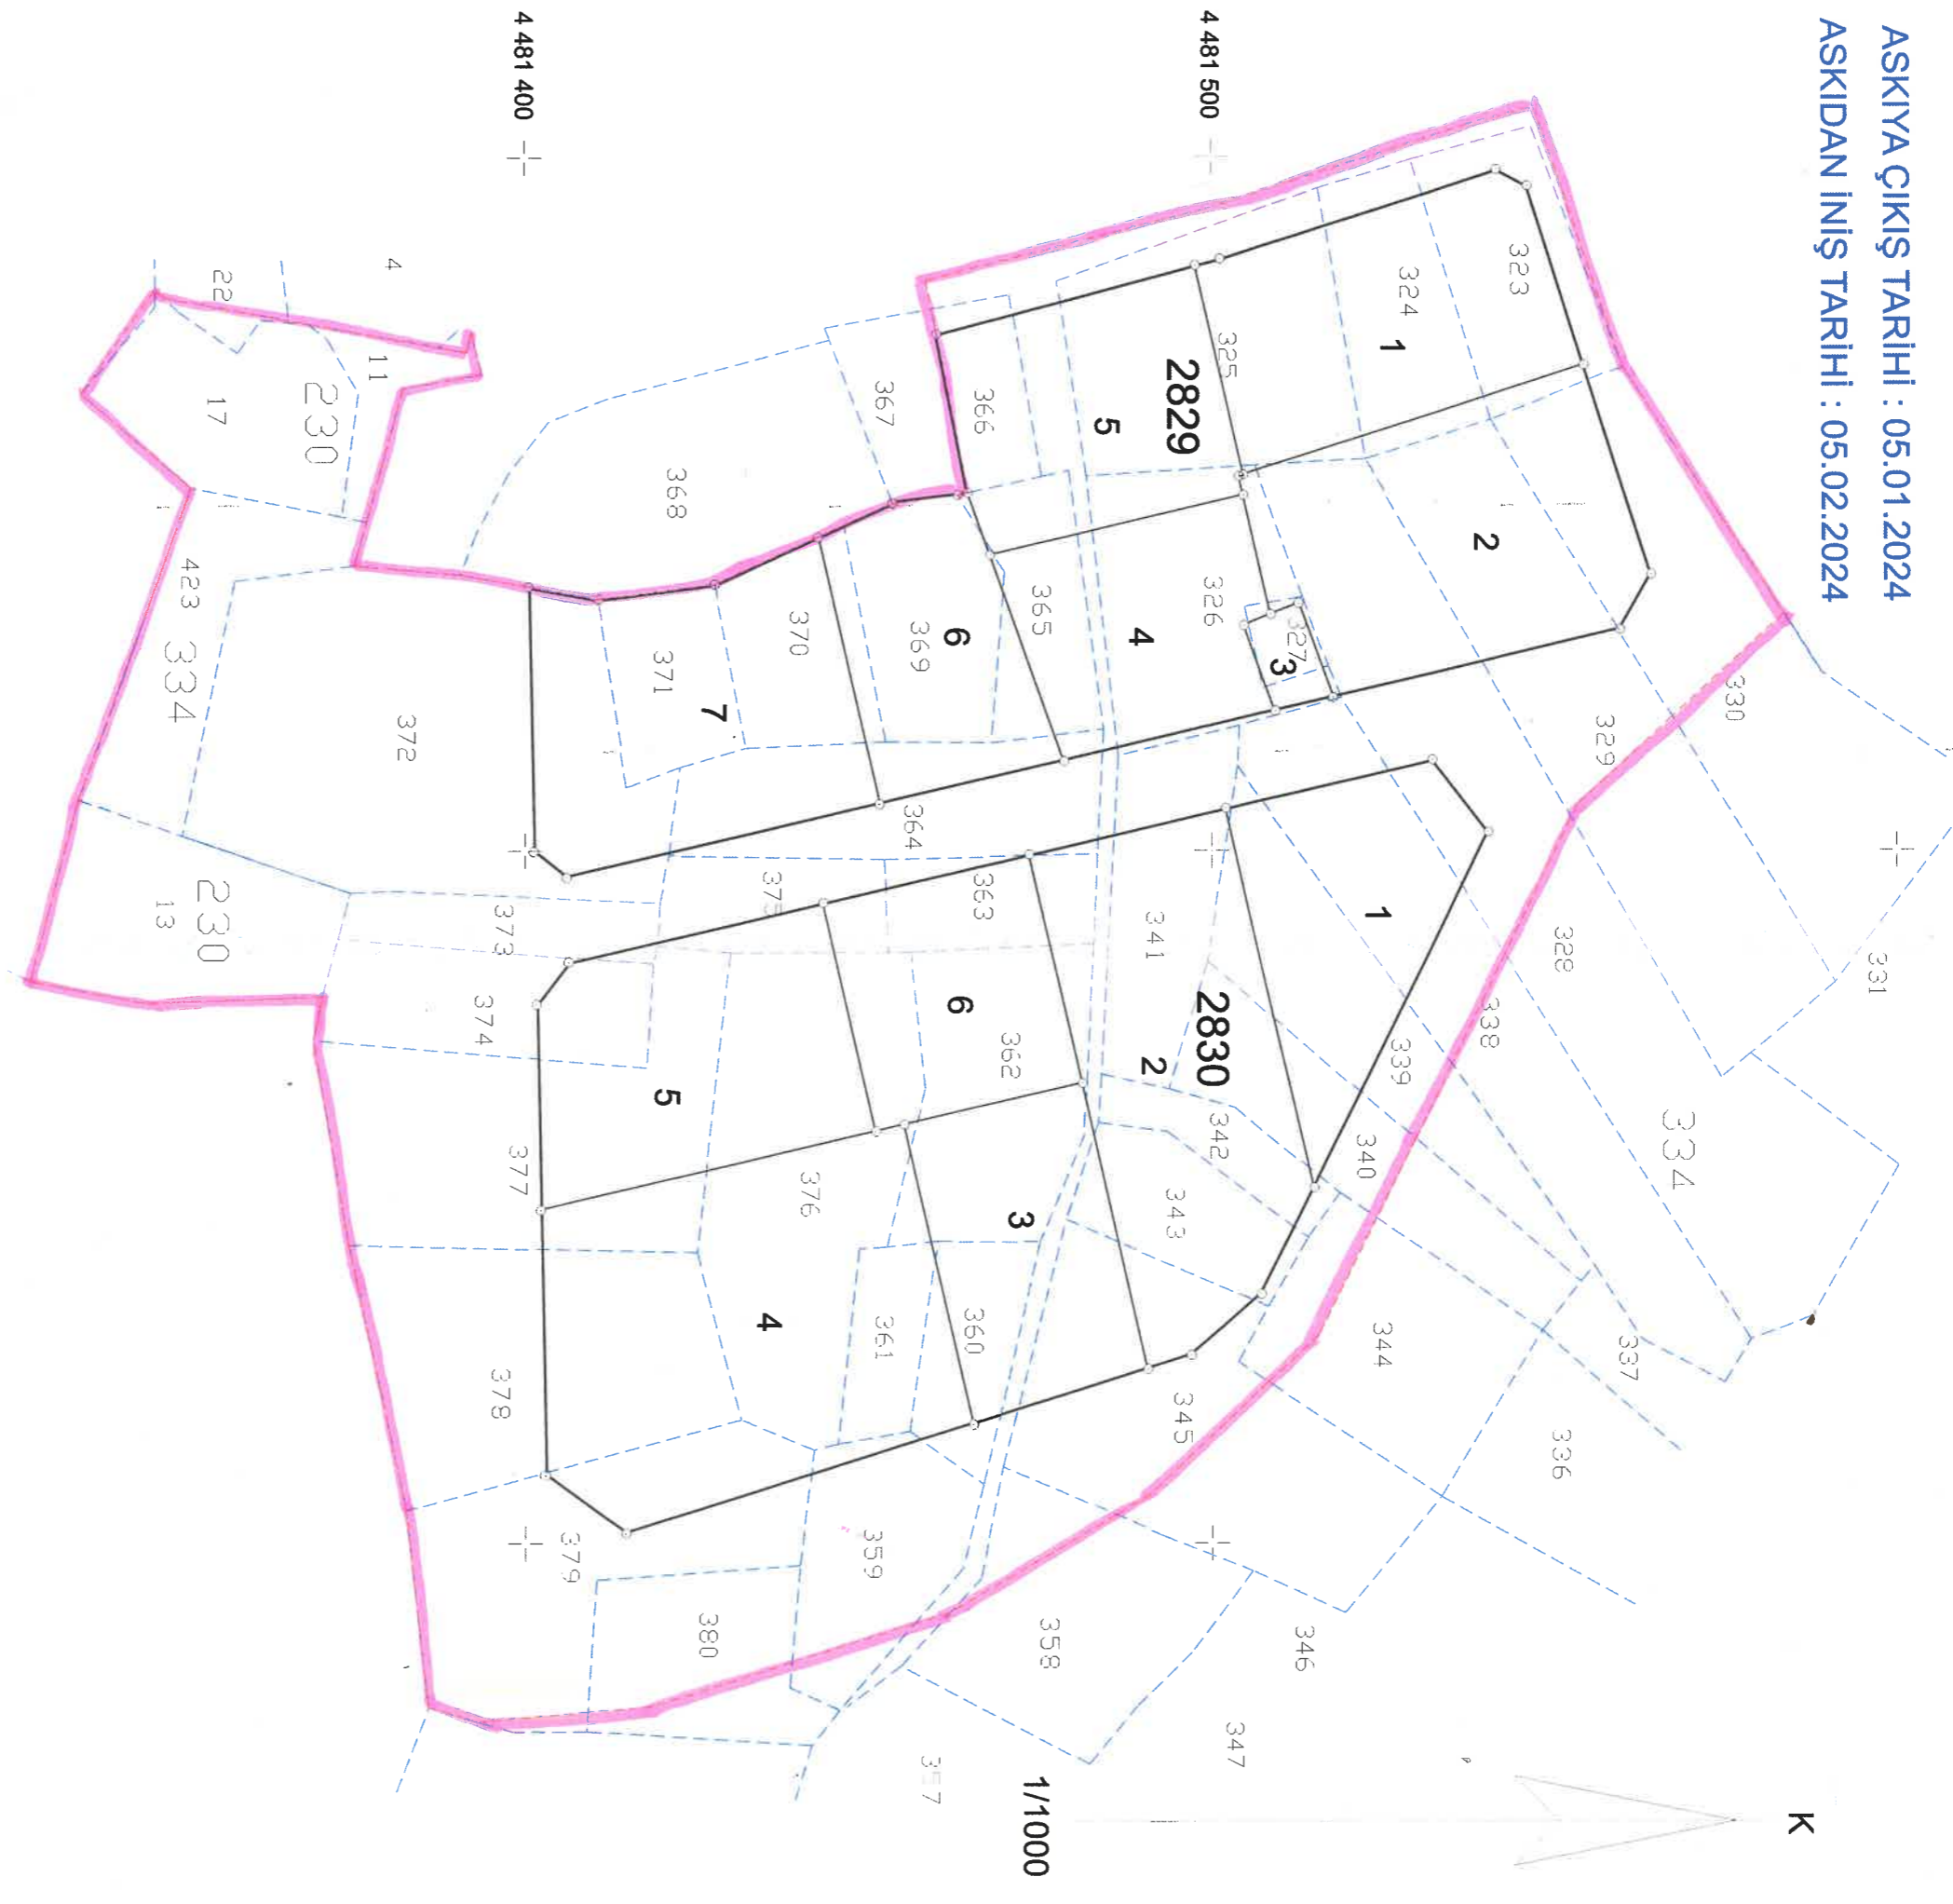

4 481 300 + 424 300

424 400

424 500

UYGUNDUR		KADASTRO	
BELEDİYE/ÖZEL İDARE/PROJE İDARESİ		MÜDÜRLÜĞÜ	
DÜZENLEYEN	KONTROL EDEN	ONAYLAYAN	KONTROL EDEN
ADI SOYADI	Cengiz KARAKUŞ		
TARİH			
İMZA			