ONAY TARİHLERİ	ASKI TARİHLERİ
G.B.M:06.12.2017-375	01.03.2018-01.04.2018
B.B.B.M:18.01.2018-35	

BURSA-H22-a-03-d-1-c

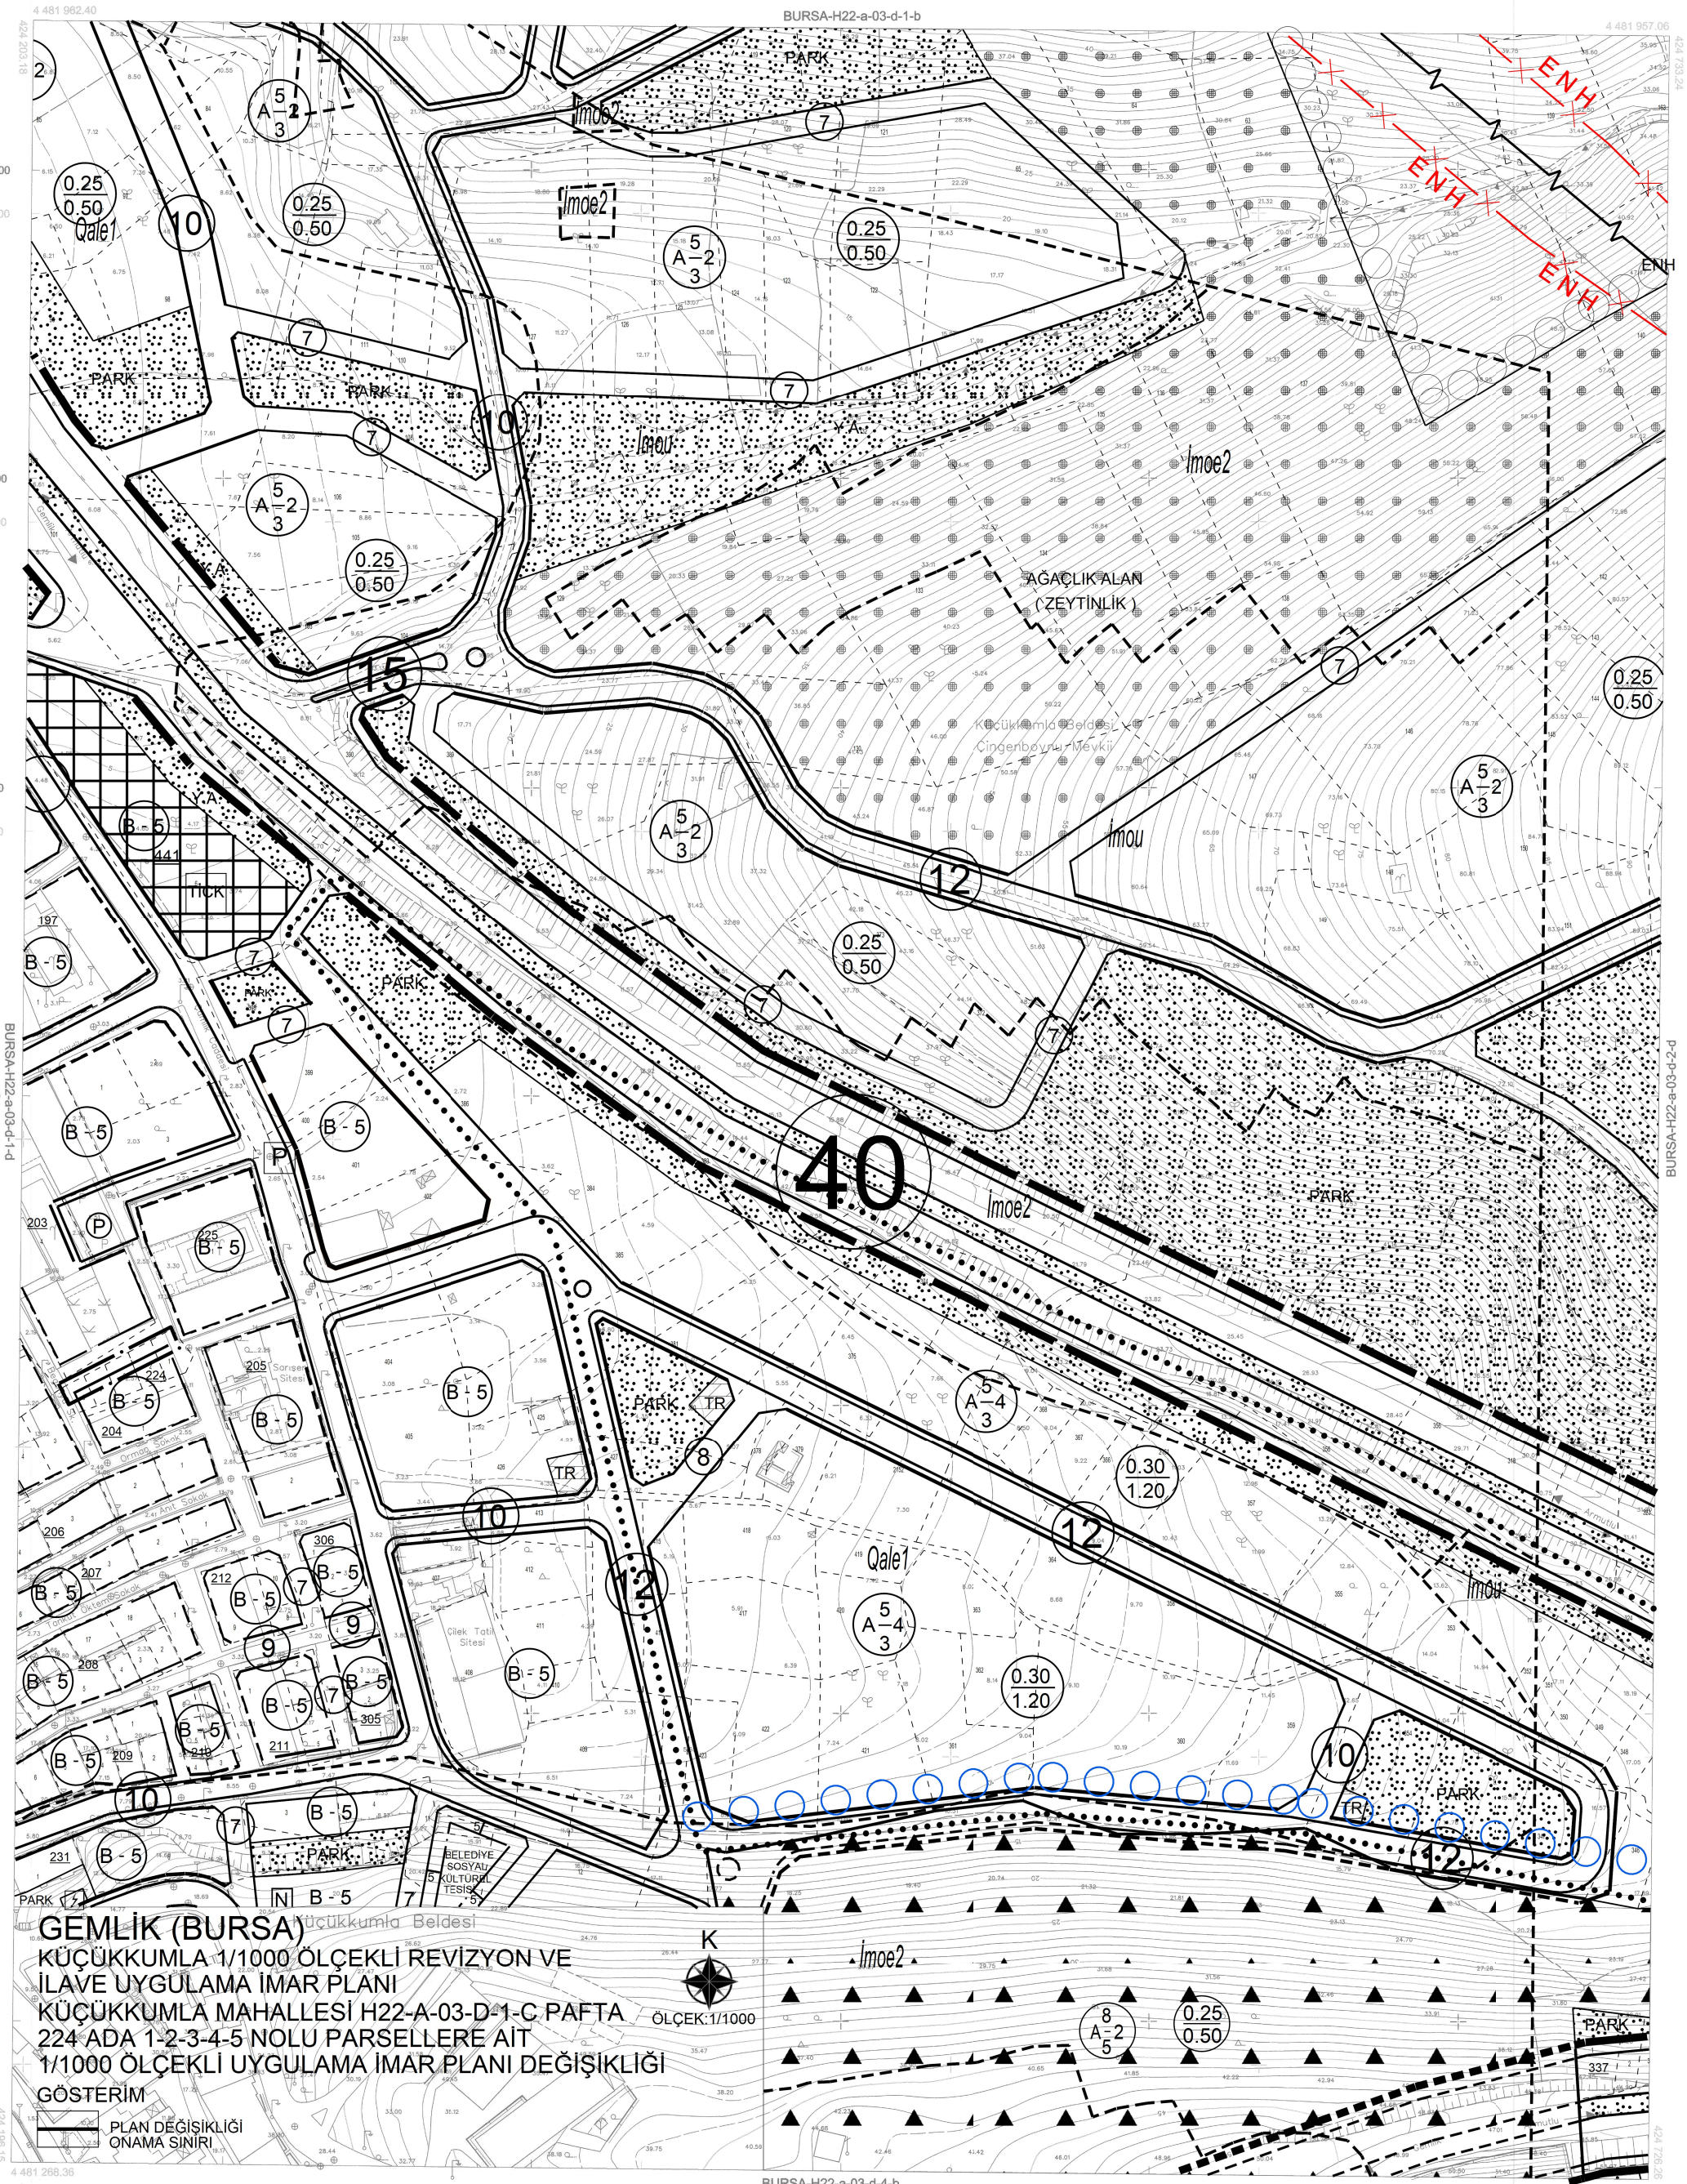

BURSA-H22-a-03-d

. Temmuz 2009 tarihli 10 cm yer örnekleme aralıklı sayısal kamera görüntülerinden üretilmiştir.

. Eş Yükseklik eğrileri arası 1 m.' dir.

. Yapılar saçak çizgileri ile gösterilmiştir.

. ITRF96 Koordinat sisteminde 2005.0 Epoğunda üretilmiştir.

1:1000

Bakanlıklar arası 15 Temmuz 2005 tarihli "Büyük Ölçekli Harita ve Harita Bilgileri Üretim Yönetmeliği" ne uygun olarak fotogrametrik yöntemle üretilen bu haritanın yapımında :

DÖNÜŞÜM:

ED-50' den ITRF 96' ya Dönüşüm İçin:

XITRF= tx + a Xed50 - b Yed50
YITRF= ty + a Yed50 + b Xed50

ITRF 96' dan ED-50' ye Dönüşüm İçin:

XED-50 = tx + a Xitrf - b Yitrf
YED-50 = ty + a Yitrf + b Xitrf

ED-50 KOORDİNAT SİSTEMİ

YÜKLENİCİ FİRMA
Mescioğlu Müh. Müş. A.Ş.

KONTROL

İNCELEME

ONAY
31.05.2010

Recep ALTEPE
Büyükşehir Belediye Başkanı