


ASKI TARİHLERİ
30.11.2018-30.12.2018

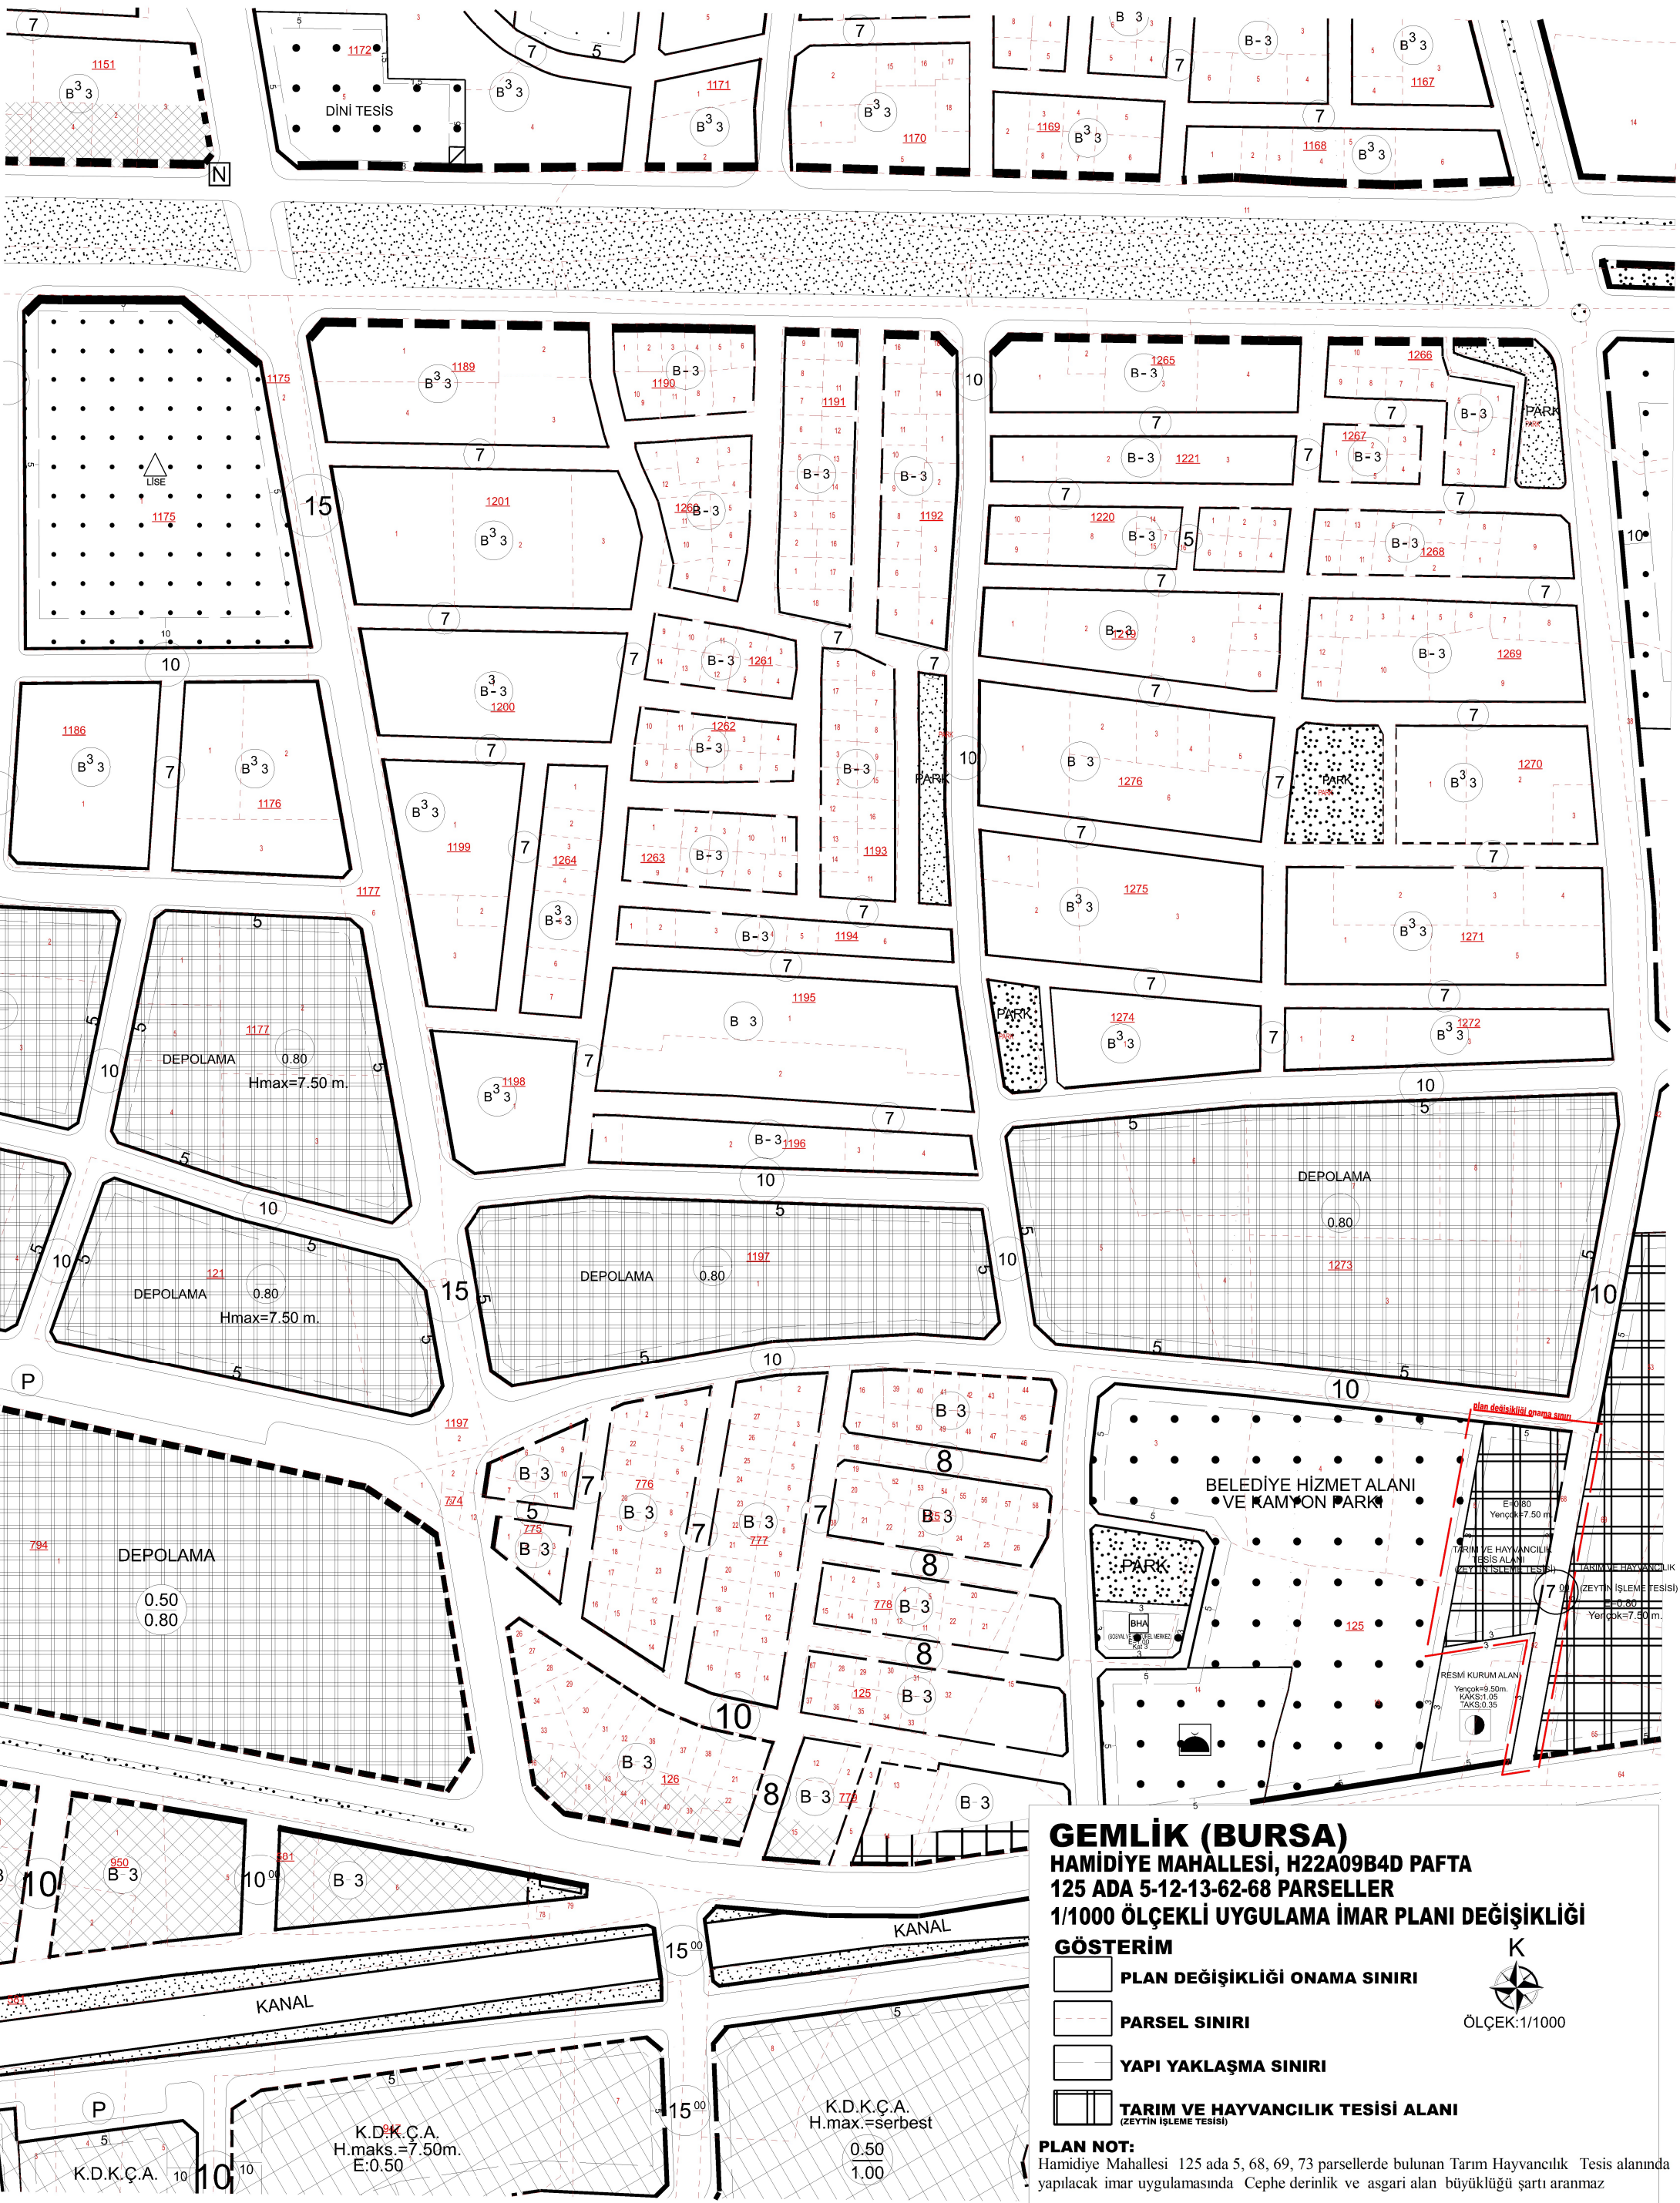

GEMLİK (BURSA)

HAMİDİYE MAHALLESİ, H22A09B4D PAFTA
125 ADA 5-12-13-62-68 PARSELLER
1/1000 ÖLÇEKLİ UYGULAMA İMAR PLANI DEĞİŞİKLİĞİ

GÖSTERİM

	PLAN DEĞİŞİKLİĞİ ONAMA SINIRI
--	--------------------------------------

----- **PARSEL SINIRI**

YAPI YAKLAŞMA SINIRI

TARIM VE HAYVANCILIK TESİSİ ALANI
(ZEYTİN İŞLEME TESİSİ)

PLAN NOT:

Hamidiye Mahallesi 125 ada 5, 68, 69, 73 parsellerde bulunan Tarım Hayvancılık Tesis alanında yapılacak imar uygulamasında Cephe derinlik ve asgari alan büyüklüğü şartı aranmaz