


BURSA İLİ, GEMLİK İLÇESİ
KÜÇÜKKUMLA 1/1000 ÖLÇEKLİ REVİZYON VE İLAVE UYGULAMA
İMAR PLANI SINIRLARI İÇİNDE, ŞUYULANDIRMA SINIRI VE ETKİ
ALANI OLARAK BELİRLENEN ALANDA TAKS VE BAHÇE
MESAFELERİNİN DÜZENLENMESİNE YÖNELİK 1/1000 ÖLÇEKLİ
REVİZYON UYGULAMA İMAR PLANI REVİZYONU

GÖSTERİM
SINIRLARI

- PLAN ONAMA SINIRI
- YAPI YAKLAŞMA SINIRI
- MÜLKİYET SINIRI
- CEPHE ÇİZGİSİ
- KORUNAN CEPHE ÇİZGİSİ
- DÜZELTİLEN CEPHE ÇİZGİSİ
- ÖNERİLEN CEPHE ÇİZGİSİ
- KONUT ALANLARI
- GELİŞME KONUT ALANI
- AÇIK VE YEŞİL ALANLAR
- PARK

KENTSEL SOSYAL ALTYAPI ALANLARI
VE EĞİTİM TESİSLERİ ALANLARI

- CAMI
- KENTSEL ÇALIŞMA ALANLARI
- BHA BELEDİYE HİZMET ALANI
- KENTSEL TEKNİK ALTYAPI
- TERMINAL (OTOGAR)
- TAŞIT YOLU
- YAYA YOLU
- JEOLOJİK DURUM
- UYGUNLUK SINIRI
- ÖNLEMLİ ALAN (ÖA-5.1a)
- ÖNLEMLİ ALAN (ÖA-5.1b)

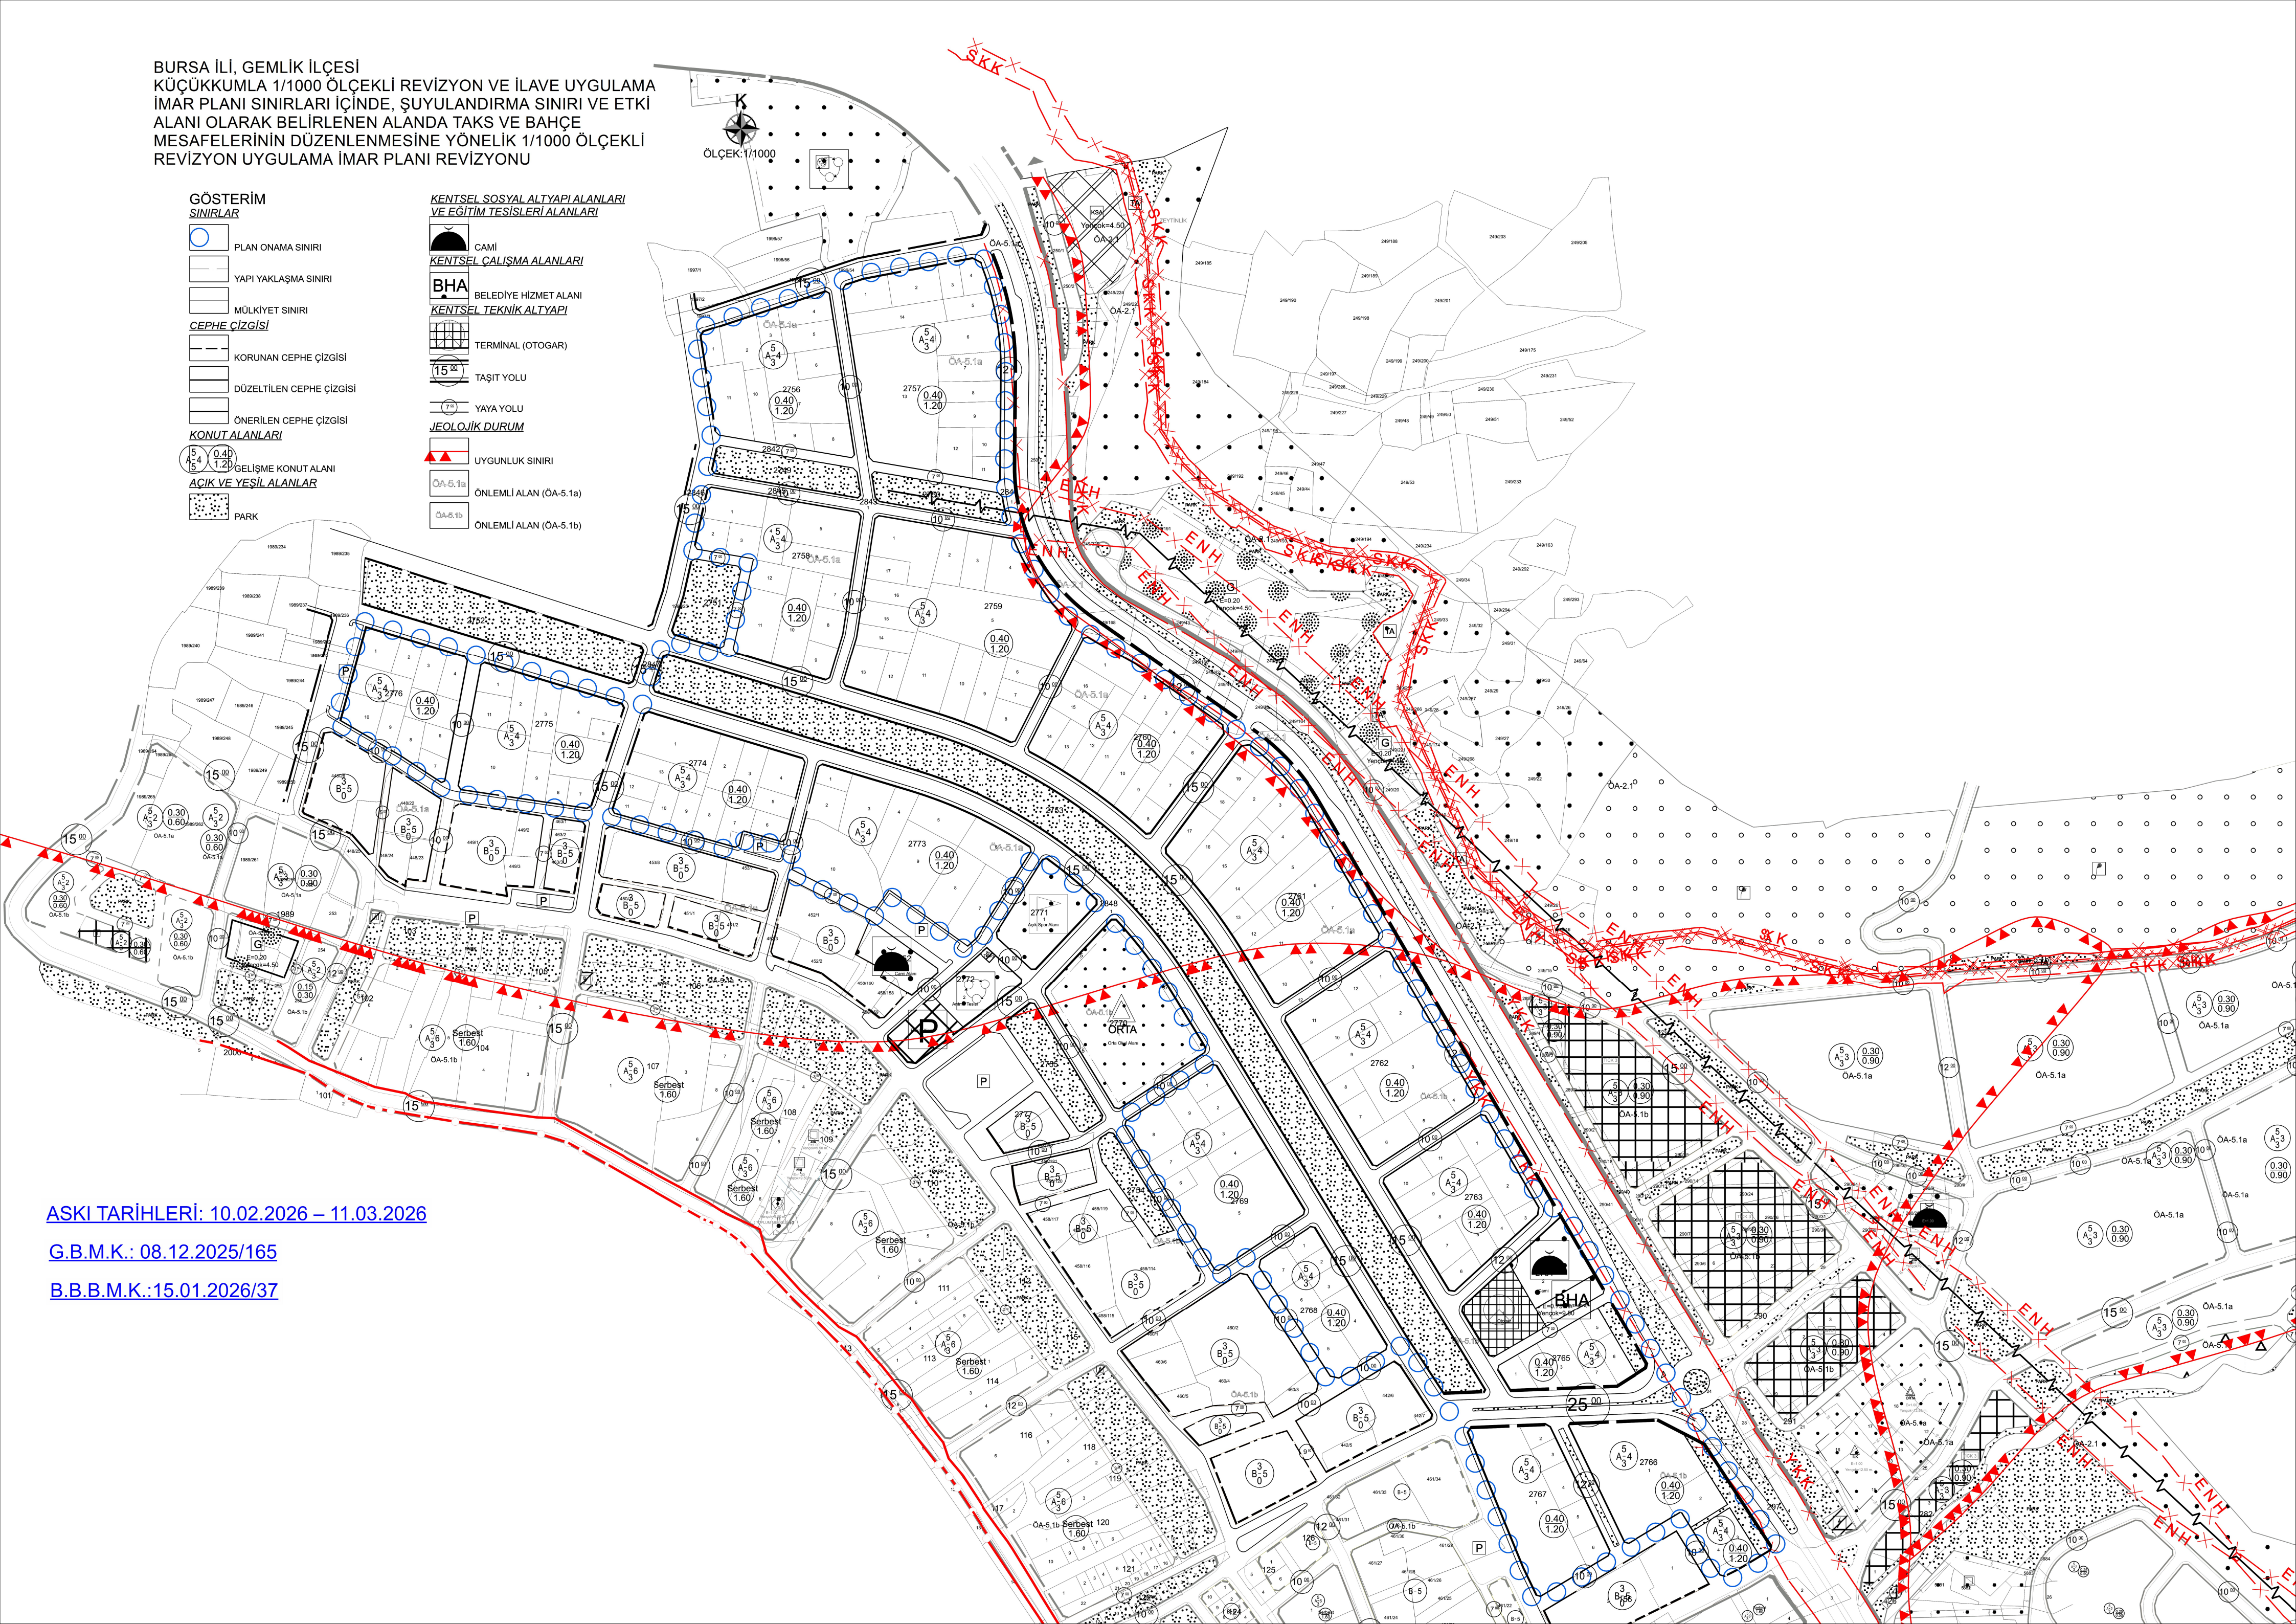

ASKI TARİHLERİ: 10.02.2026 – 11.03.2026

G.B.M.K.: 08.12.2025/165

B.B.B.M.K.: 15.01.2026/37